ASSESSOR'S RECORD MAP
SAN DOMINGO
LOTS 129-164

205-36

CURVE TABLE

NO.	R	△	L
1	25.00'	90-00-00	39.27'
2	50.00'	41-24-35	36.14'
3	50.00'	262-49-09	229.35'
4	50.00'	84-00-00	73.30'
5	25.00'	262-19-05	41.89'
6	50.00'	47-17-27	41.27'
7	50.00'	262-19-05	228.92'
8	50.00'	37-03-11	32.33'

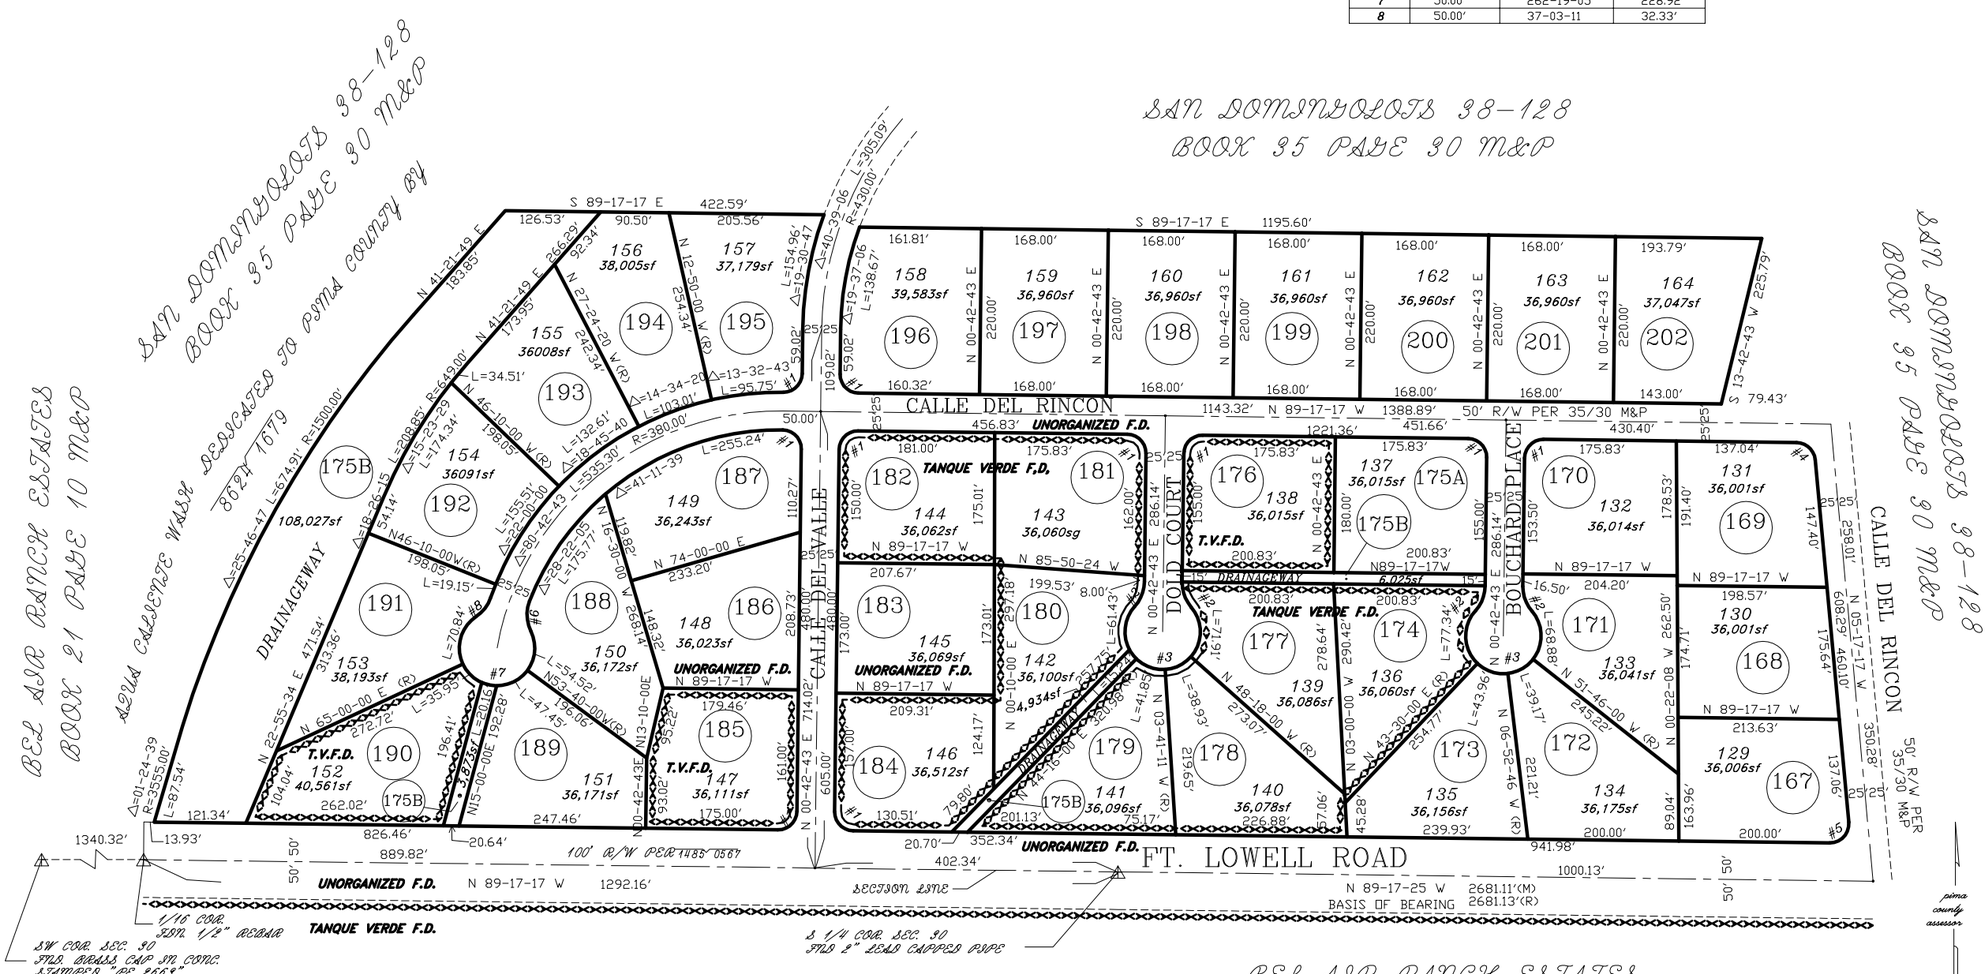

BEL AIR RANCH ESTATES
LOTS 127-163
BOOK 20 PAGE 97 M&P

BEL AIR RANCH ESTATES
LOTS 219-283
BOOK 21 PAGE 82 M&P

SEE BOOK 42 PAGE 076 M&P
1994-2

S30,T13S,R16E

SD: 08/11/17

:\MP42\42076- 08/11/17 JH

0 75 150 225 300
FEET