ASSESSOR'S RECORD MAP
NEW SPAIN INDUSTRIAL PARK
LOTS 001-032

140-26

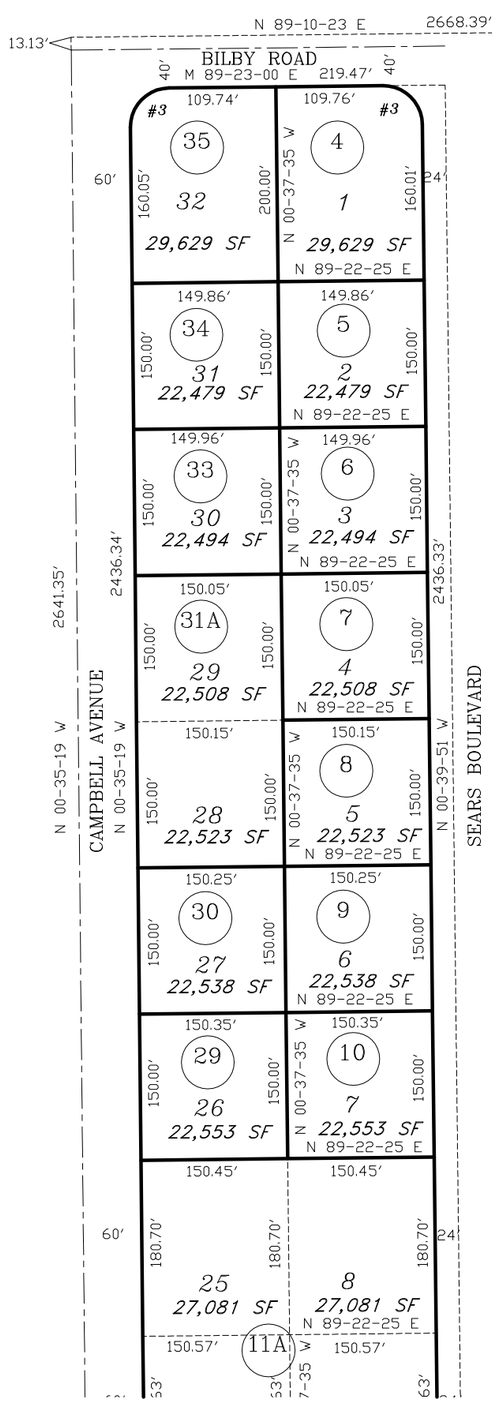

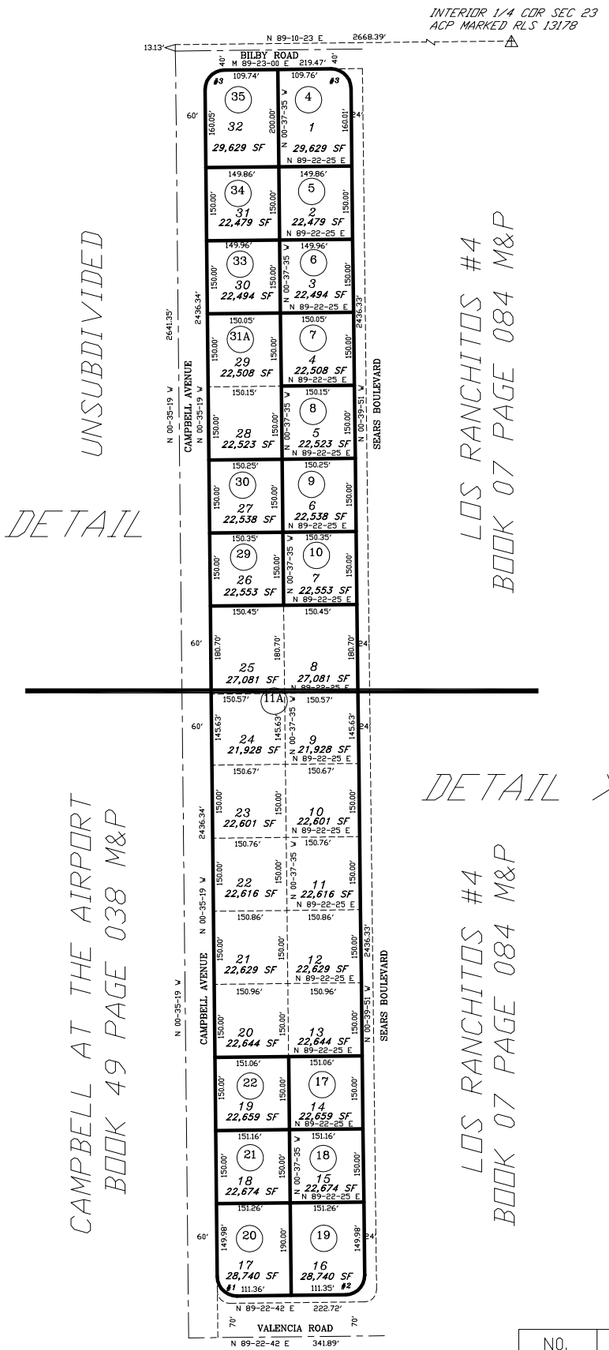

UNSUBDIVIDED

<<<<<<< DETAIL

CAMPBELL AT THE AIRPORT
BOOK 49 PAGE 038 M&P

LOS RANCHITOS #4
BOOK 07 PAGE 084 M&P

DETAIL >>>>>>

LOS RANCHITOS #4
BOOK 07 PAGE 084 M&P

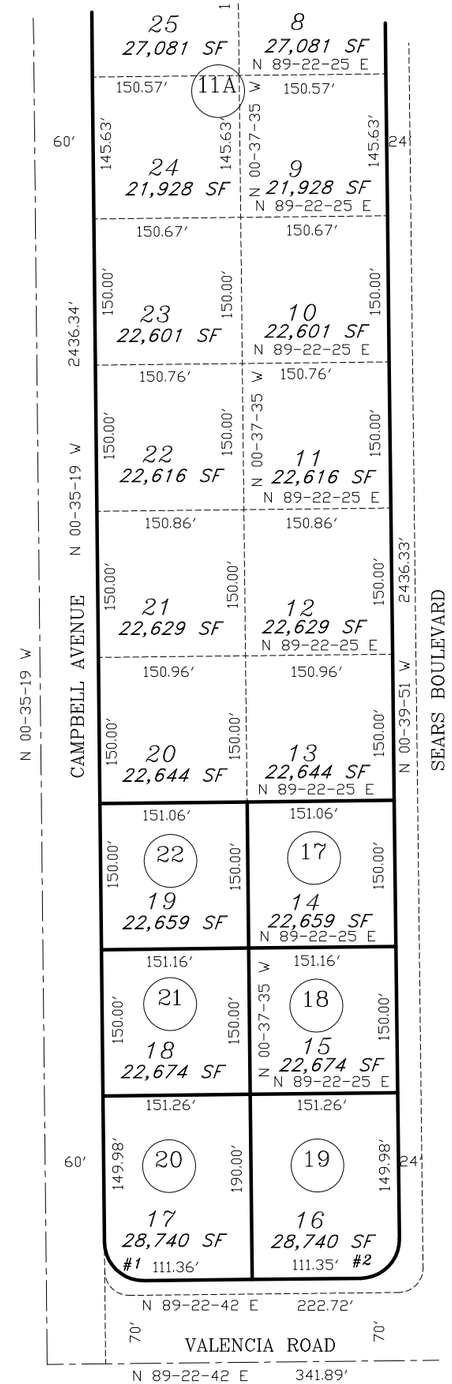

CURVE TABLE

NO.	R	△	L
1	40.00'	90-01-59	62.85'
2	40.00'	90-02-33	62.86'
3	40.00'	89-57-09	62.80'
4	40.00'	89-58-19	62.81'

pima county assessor

SEE BOOK 42 PAGE 092 M&P
2014-1

S08,T15S,R14E

:\MP42\42092- 10/07/13 PCM DML

0 150 300 450 600
FEET

CCS