ASSESSOR'S RECORD MAP
ALVORD ESTATES

140-30

(RESUB 08/071 M&P)

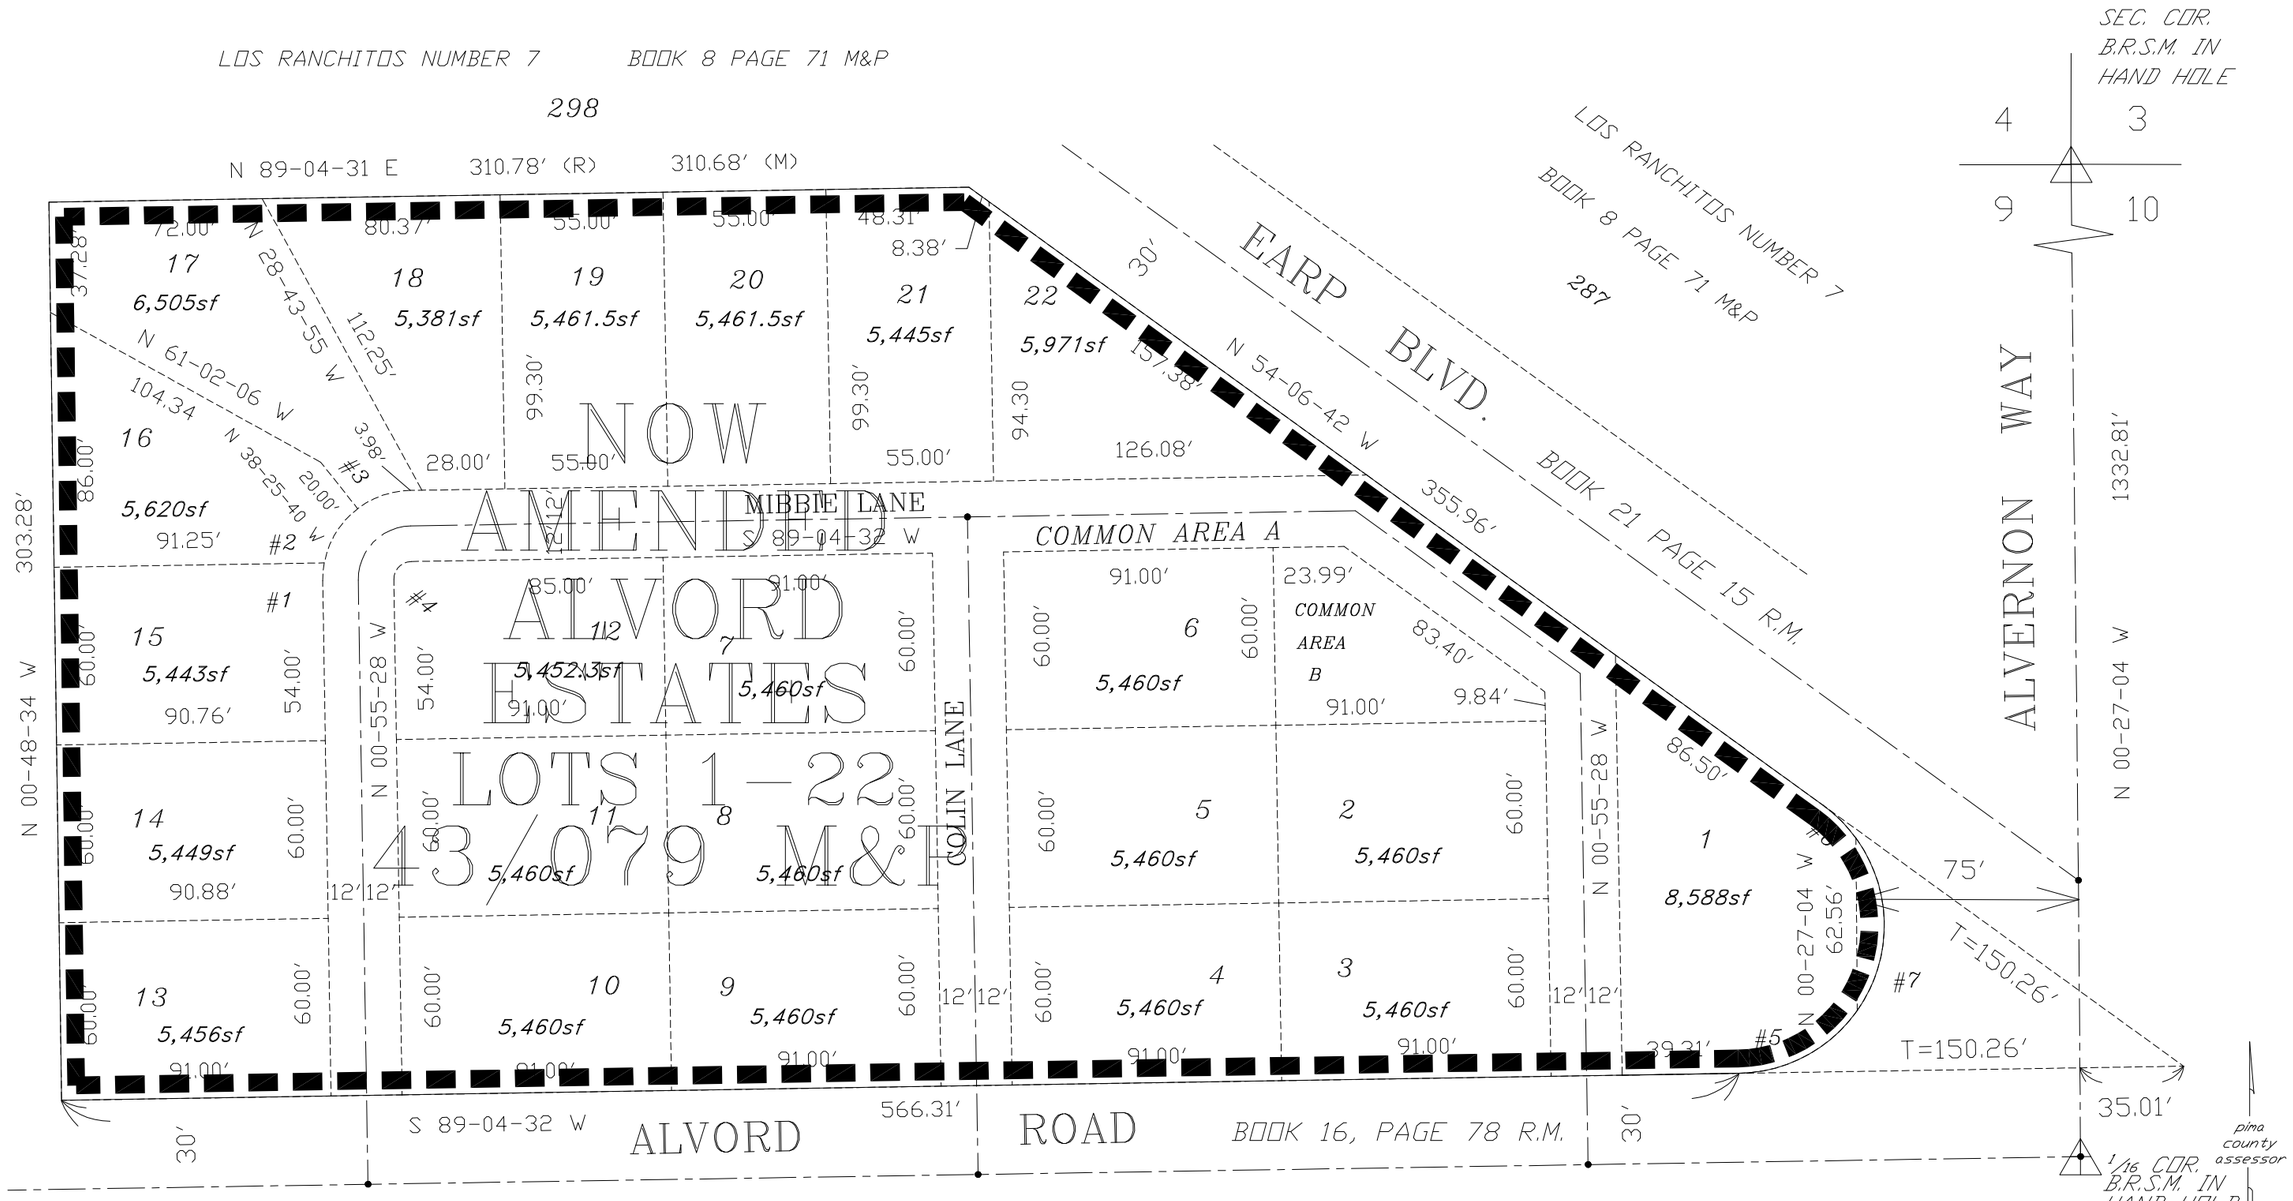

NO.	R	L	T	Δ
#1	30.00'	6.04'	3.03'	11-32-13
#2	30.00'	22.00'	11.52'	42-01-00
#3	30.00'	19.09'	9.88'	36-26-47
#4	6.00'	9.42'	6.00'	90-00-00
#5	50.00'	45.95'	24.74'	52-39-09
#6	50.00'	11.42'	5.74'	13-05-19
#7	50.00'	124.95'	150.25'	143-11-14

SEE BOOK 42 PAGE 093 M&P
2014-1

S09,T15S,R14E

M:\MP42\42093- 09/09/13 DML

0 25 50 75 100
FEET

CCS