ASSESSOR'S RECORD MAP
BRENTWOOD HILLS
LOTS 1-80 & COMMON AREA A
DETAIL 3

133-38

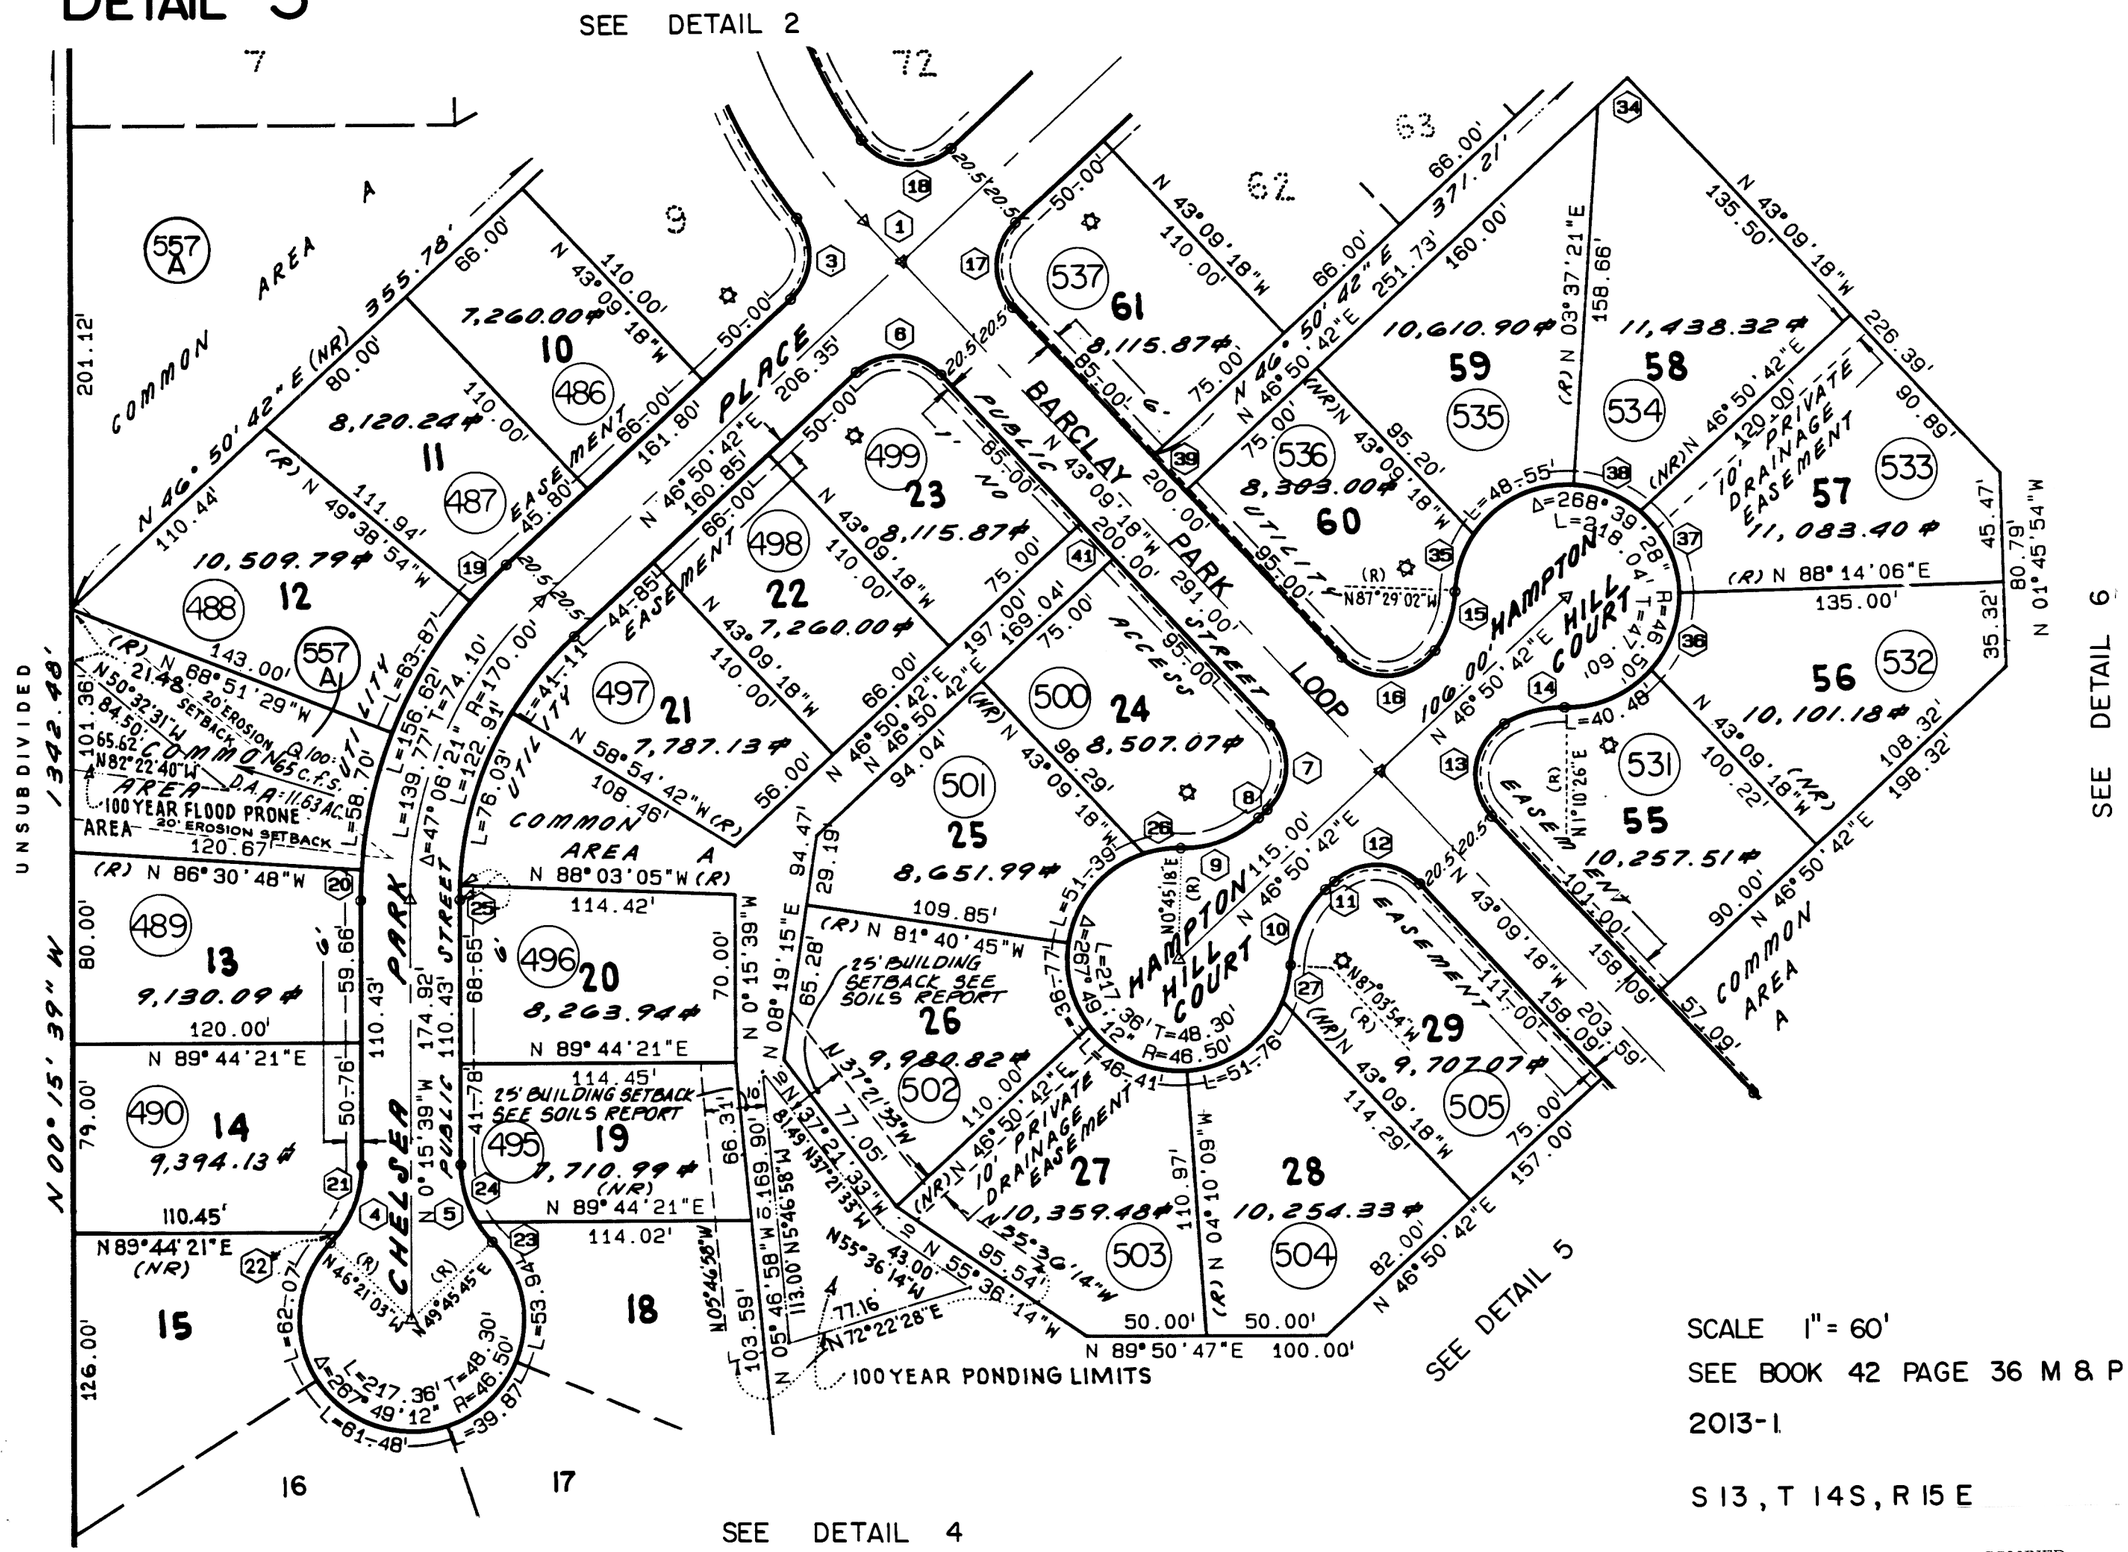

SCALE 1" = 60'

SEE BOOK 42 PAGE 36 M & P

2013-1

S 13, T 14S, R 15 E

SCANNED

~~42036003~~ ~~1368 (4)~~

M42036_03