ASSESSOR'S RECORD MAP
BRENTWOOD HILLS
LOTS 1-80 & COMMON AREA A DETAIL 4

133-38

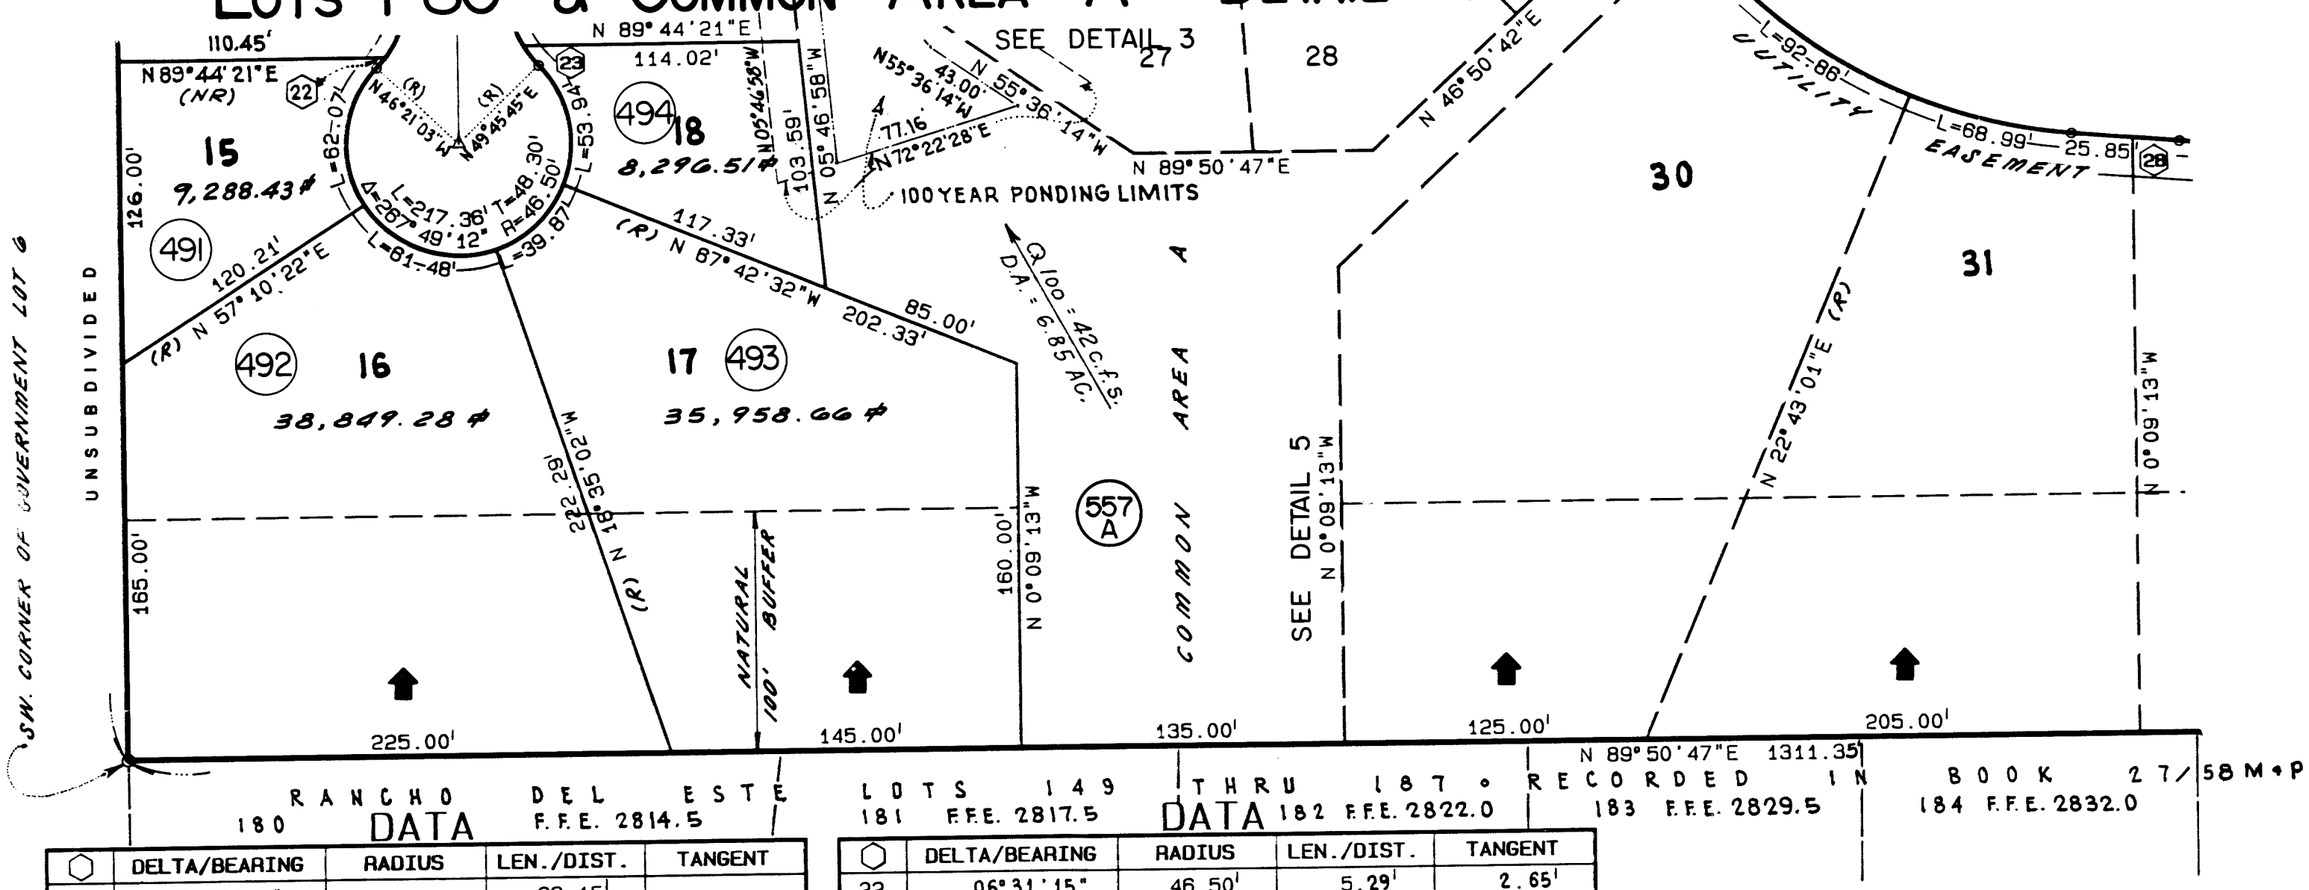

⬡	DELTA/BEARING	RADIUS	LEN./DIST.	TANGENT
1	N 43°09'18"W		23.15'	
2	07°48'50"	372.00'	50.73'	25.41'
3	85°10'17"	25.00'	37.16'	22.98'
4	43°54'36"	46.50'	35.64'	18.74'
5	43°54'36"	46.50'	35.64'	18.74'
6	90°00'00"	25.00'	39.27'	25.00'
7	90°00'00"	25.00'	39.27'	25.00'
8	N 46°50'42"E		5.00'	
9	43°54'36"	46.50'	35.64'	18.74'
10	43°54'36"	46.50'	35.64'	18.74'
11	N 46°50'42"E		5.00'	
12	90°00'00"	25.00'	39.27'	25.00'
13	102°02'37"	25.00'	44.52'	30.90'
14	32°17'07"	46.50'	26.20'	13.46'
15	32°17'07"	46.50'	26.20'	13.46'
16	102°02'37"	25.00'	44.52'	30.90'
17	90°00'00"	25.00'	39.27'	25.00'
18	97°21'30"	25.00'	42.48'	28.44'
19	06°29'36"	190.50'	21.59'	10.81'
20	03°44'51"	190.50'	12.46'	6.23'
21	37°23'21"	46.50'	30.34'	15.73'

⬡	DELTA/BEARING	RADIUS	LEN./DIST.	TANGENT
22	06°31'15"	46.50'	5.29'	2.65'
23	12°31'04"	46.50'	10.16'	5.10'
24	31°23'32"	46.50'	25.48'	13.07'
25	02°12'34"	149.50'	5.77'	2.88'
26	19°06'58"	46.50'	15.51'	7.83'
27	19°06'58"	46.50'	15.51'	7.83'
28	N 85°12'32"W		19.33'	
29	06°59'53"	220.50'	26.93'	13.48'
30	N 07°31'31"E		29.45'	
31	01°53'21"	392.50'	12.94'	6.47'
32	06°25'33"	179.50'	20.13'	10.08'
33	01°30'39"	179.50'	4.73'	2.37'
34	N 46°50'42"E		16.73'	
35	31°16'43"	46.50'	25.39'	13.02'
36	43°03'24"	46.50'	34.94'	18.34'
37	47°33'46"	46.50'	38.60'	20.49'
38	37°02'59"	46.50'	30.07'	15.58'
39	N 43°09'18"W		20.00'	
40	N 43°09'18"W		25.00'	
41	N 43°09'18"W		20.00'	
42	11°55'43"	179.50'	37.37'	18.75'

SCALE 1" = 60'

SEE BOOK 42 PAGE 36 M&P

2013-1

S 13, T 14 S, R 15 E

SCANNED

~~X12036004~~ ~~1368 (5)~~

M42036_04