ASSESSOR'S RECORD MAP
SILVERADO HILLS
BLOCK 8, LOTS 1-44, BLOCK 9, LOTS 1-66, BLOCK 10, LOTS 1-58
DETAIL 3

133-51

-FORMERLY-
133-38

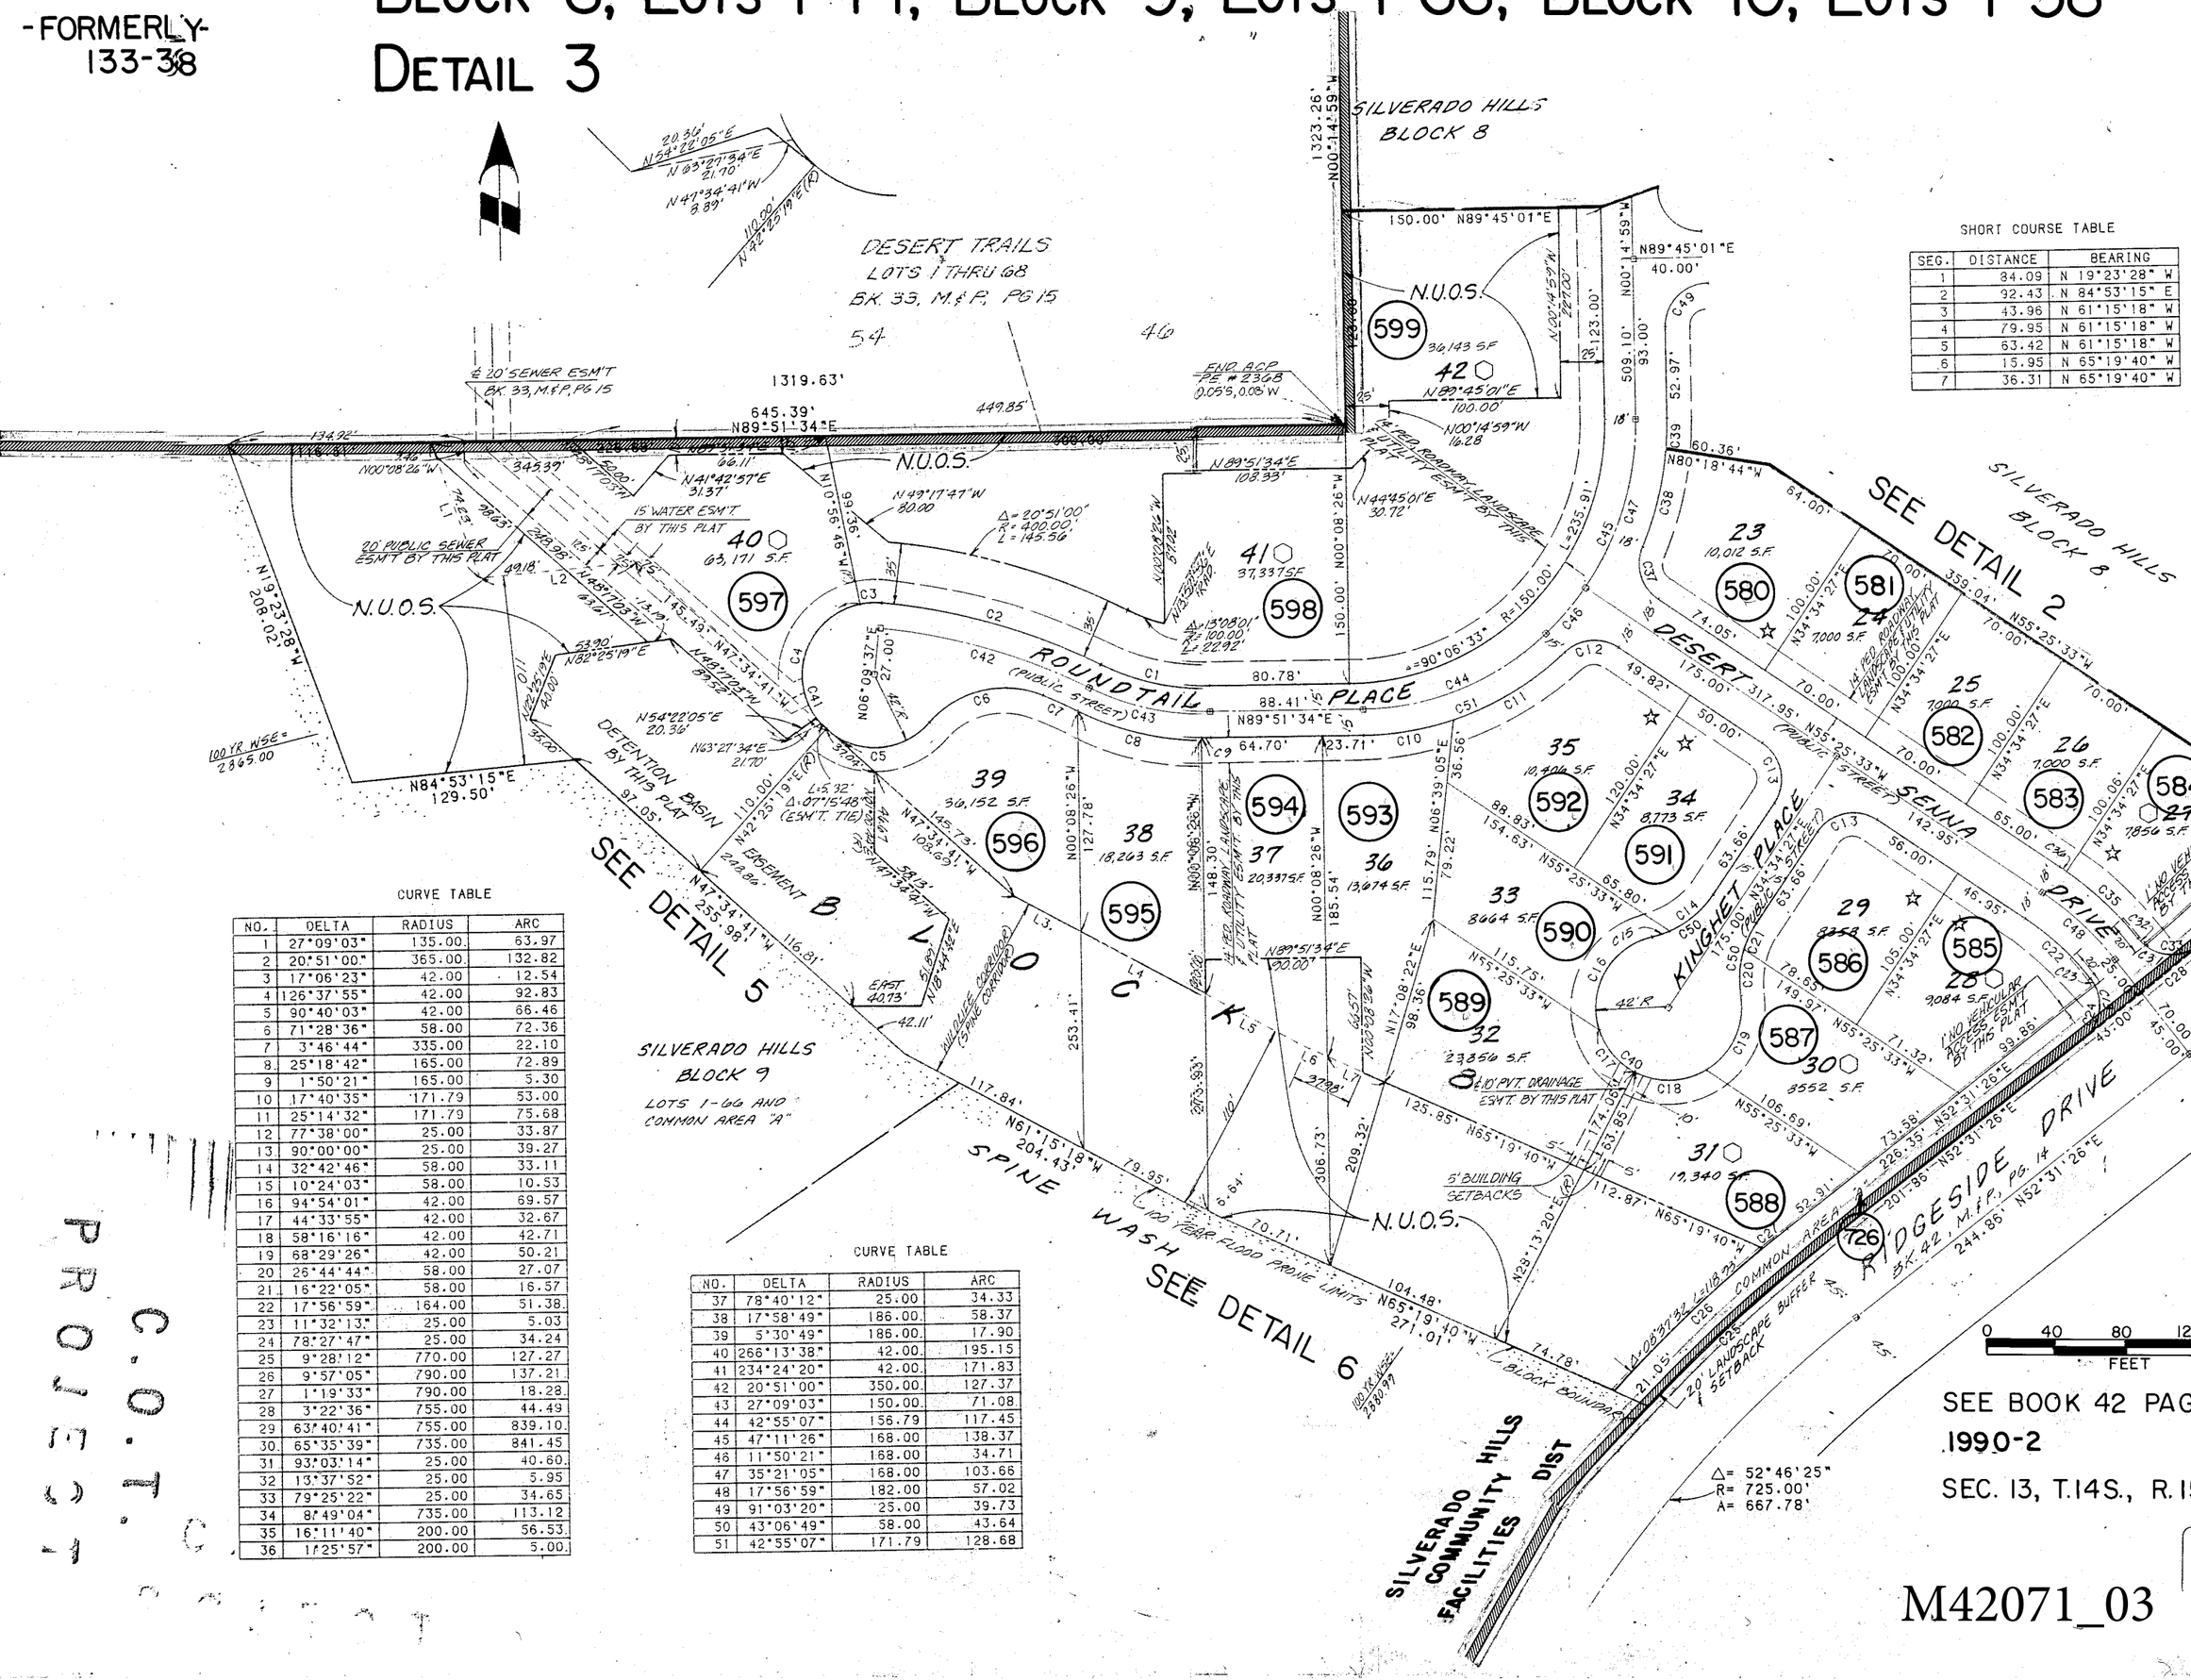

SHORT COURSE TABLE

SEG.	DISTANCE	BEARING
1	84.09	N 19°23'28" W
2	92.43	N 84°53'15" E
3	43.96	N 61°15'18" W
4	79.95	N 61°15'18" W
5	63.42	N 61°15'18" W
6	15.95	N 65°19'40" W
7	36.31	N 65°19'40" W

CURVE TABLE

NO.	DELTA	RADIUS	ARC
1	27°09'03"	135.00	63.97
2	20°51'00"	365.00	132.82
3	17°06'23"	42.00	12.54
4	126°37'55"	42.00	92.83
5	90°40'03"	42.00	66.46
6	71°28'36"	58.00	72.36
7	3°46'44"	335.00	22.10
8	25°18'42"	165.00	72.89
9	1°50'21"	165.00	5.30
10	17°40'35"	171.79	53.00
11	25°14'32"	171.79	75.68
12	77°38'00"	25.00	33.87
13	90°00'00"	25.00	39.27
14	32°42'46"	58.00	33.11
15	10°24'03"	58.00	10.53
16	94°54'01"	42.00	69.57
17	44°33'55"	42.00	32.67
18	58°16'16"	42.00	42.71
19	68°29'26"	42.00	50.21
20	26°44'44"	58.00	27.07
21	16°22'05"	58.00	16.57
22	17°56'59"	164.00	51.38
23	11°32'13"	25.00	5.03
24	78°27'47"	25.00	34.24
25	9°28'12"	770.00	127.27
26	9°57'05"	790.00	137.21
27	1°19'33"	790.00	18.28
28	3°22'36"	755.00	44.49
29	63°40'41"	755.00	839.10
30	65°35'39"	735.00	841.45
31	93°03'14"	25.00	40.60
32	13°37'52"	25.00	5.95
33	79°25'22"	25.00	34.65
34	8°49'04"	735.00	113.12
35	16°11'40"	200.00	56.53
36	1°25'57"	200.00	5.00

CURVE TABLE

NO.	DELTA	RADIUS	ARC
37	78°40'12"	25.00	34.33
38	17°58'49"	186.00	58.37
39	5°30'49"	186.00	17.90
40	266°13'38"	42.00	195.15
41	234°24'20"	42.00	171.83
42	20°51'00"	350.00	127.37
43	27°09'03"	150.00	71.08
44	42°55'07"	156.79	117.45
45	47°11'26"	168.00	138.37
46	11°50'21"	168.00	34.71
47	35°21'05"	168.00	103.66
48	17°56'59"	182.00	57.02
49	91°03'20"	25.00	39.73
50	43°06'49"	58.00	43.64
51	42°55'07"	171.79	128.68

C.O.T. PROJECT