ASSESSOR'S RECORD MAP

133-51

-FORMERLY-
133-38

SILVERADO HILLS
BLOCK 8, LOTS 1-44, BLOCK 9, LOTS 1-66, BLOCK 10, LOTS 1-58
DETAIL 4

CURVE TABLE

NO.	DELTA	RADIUS	ARC
1	78°27'47"	25.00	34.24
2	8°06'12"	25.00	3.54
3	86°33'59"	25.00	37.77
4	9°12'52"	485.00	78.00
5	9°08'05"	485.00	77.32
6	4°01'00"	485.00	34.00
7	0°59'09"	465.00	8.00
8	8°22'43"	465.00	68.00
9	8°27'03"	465.00	68.59
10	17°48'55"	450.00	139.92
11	11°45'23"	435.00	89.26
12	6°03'32"	435.00	46.00
13	7°20'34"	515.00	66.00
14	7°47'16"	515.00	70.00
15	7°13'20"	515.00	64.92
16	90°00'00"	25.00	39.27
17	62°36'46"	58.00	63.38
18	62°36'46"	42.00	45.90
19	45°50'47"	42.00	33.61
20	44°09'13"	42.00	32.37
21	43°37'18"	42.00	31.98
22	46°22'42"	42.00	34.00
23	242°36'46"	42.00	177.84
24	11°32'13"	25.00	5.03
25	90°07'05"	4.00	6.29
26	0°56'57"	790.00	13.09
27	8°59'02"	790.00	123.87
28	90°07'05"	25.00	39.32
29	19°23'13"	790.00	267.31
30	22°21'57"	500.00	195.18
31	8°11'53"	110.00	15.74
32	31°59'50"	110.00	61.43
33	19°59'35"	110.00	38.38

SHORT COURSE TABLE

SEG.	DISTANCE	BEARING
1	54.01	N 33°29'10" W
3	26.10	N 5°28'21" W
4	50.99	N 33°29'10" W
5	13.01	N 33°29'10" W
6	64.67	N 4°05'59" E
7	70.29	N 4°05'59" E
8	16.04	N 52°55'29" W
9	53.82	N 52°55'29" W
10	27.01	N 7°15'49" E
11	65.55	N 7°15'49" E
12	16.96	N 7°15'49" E
13	50.46	N 17°09'38" E
14	68.84	N 17°09'38" E
15	20.95	N 17°09'38" E

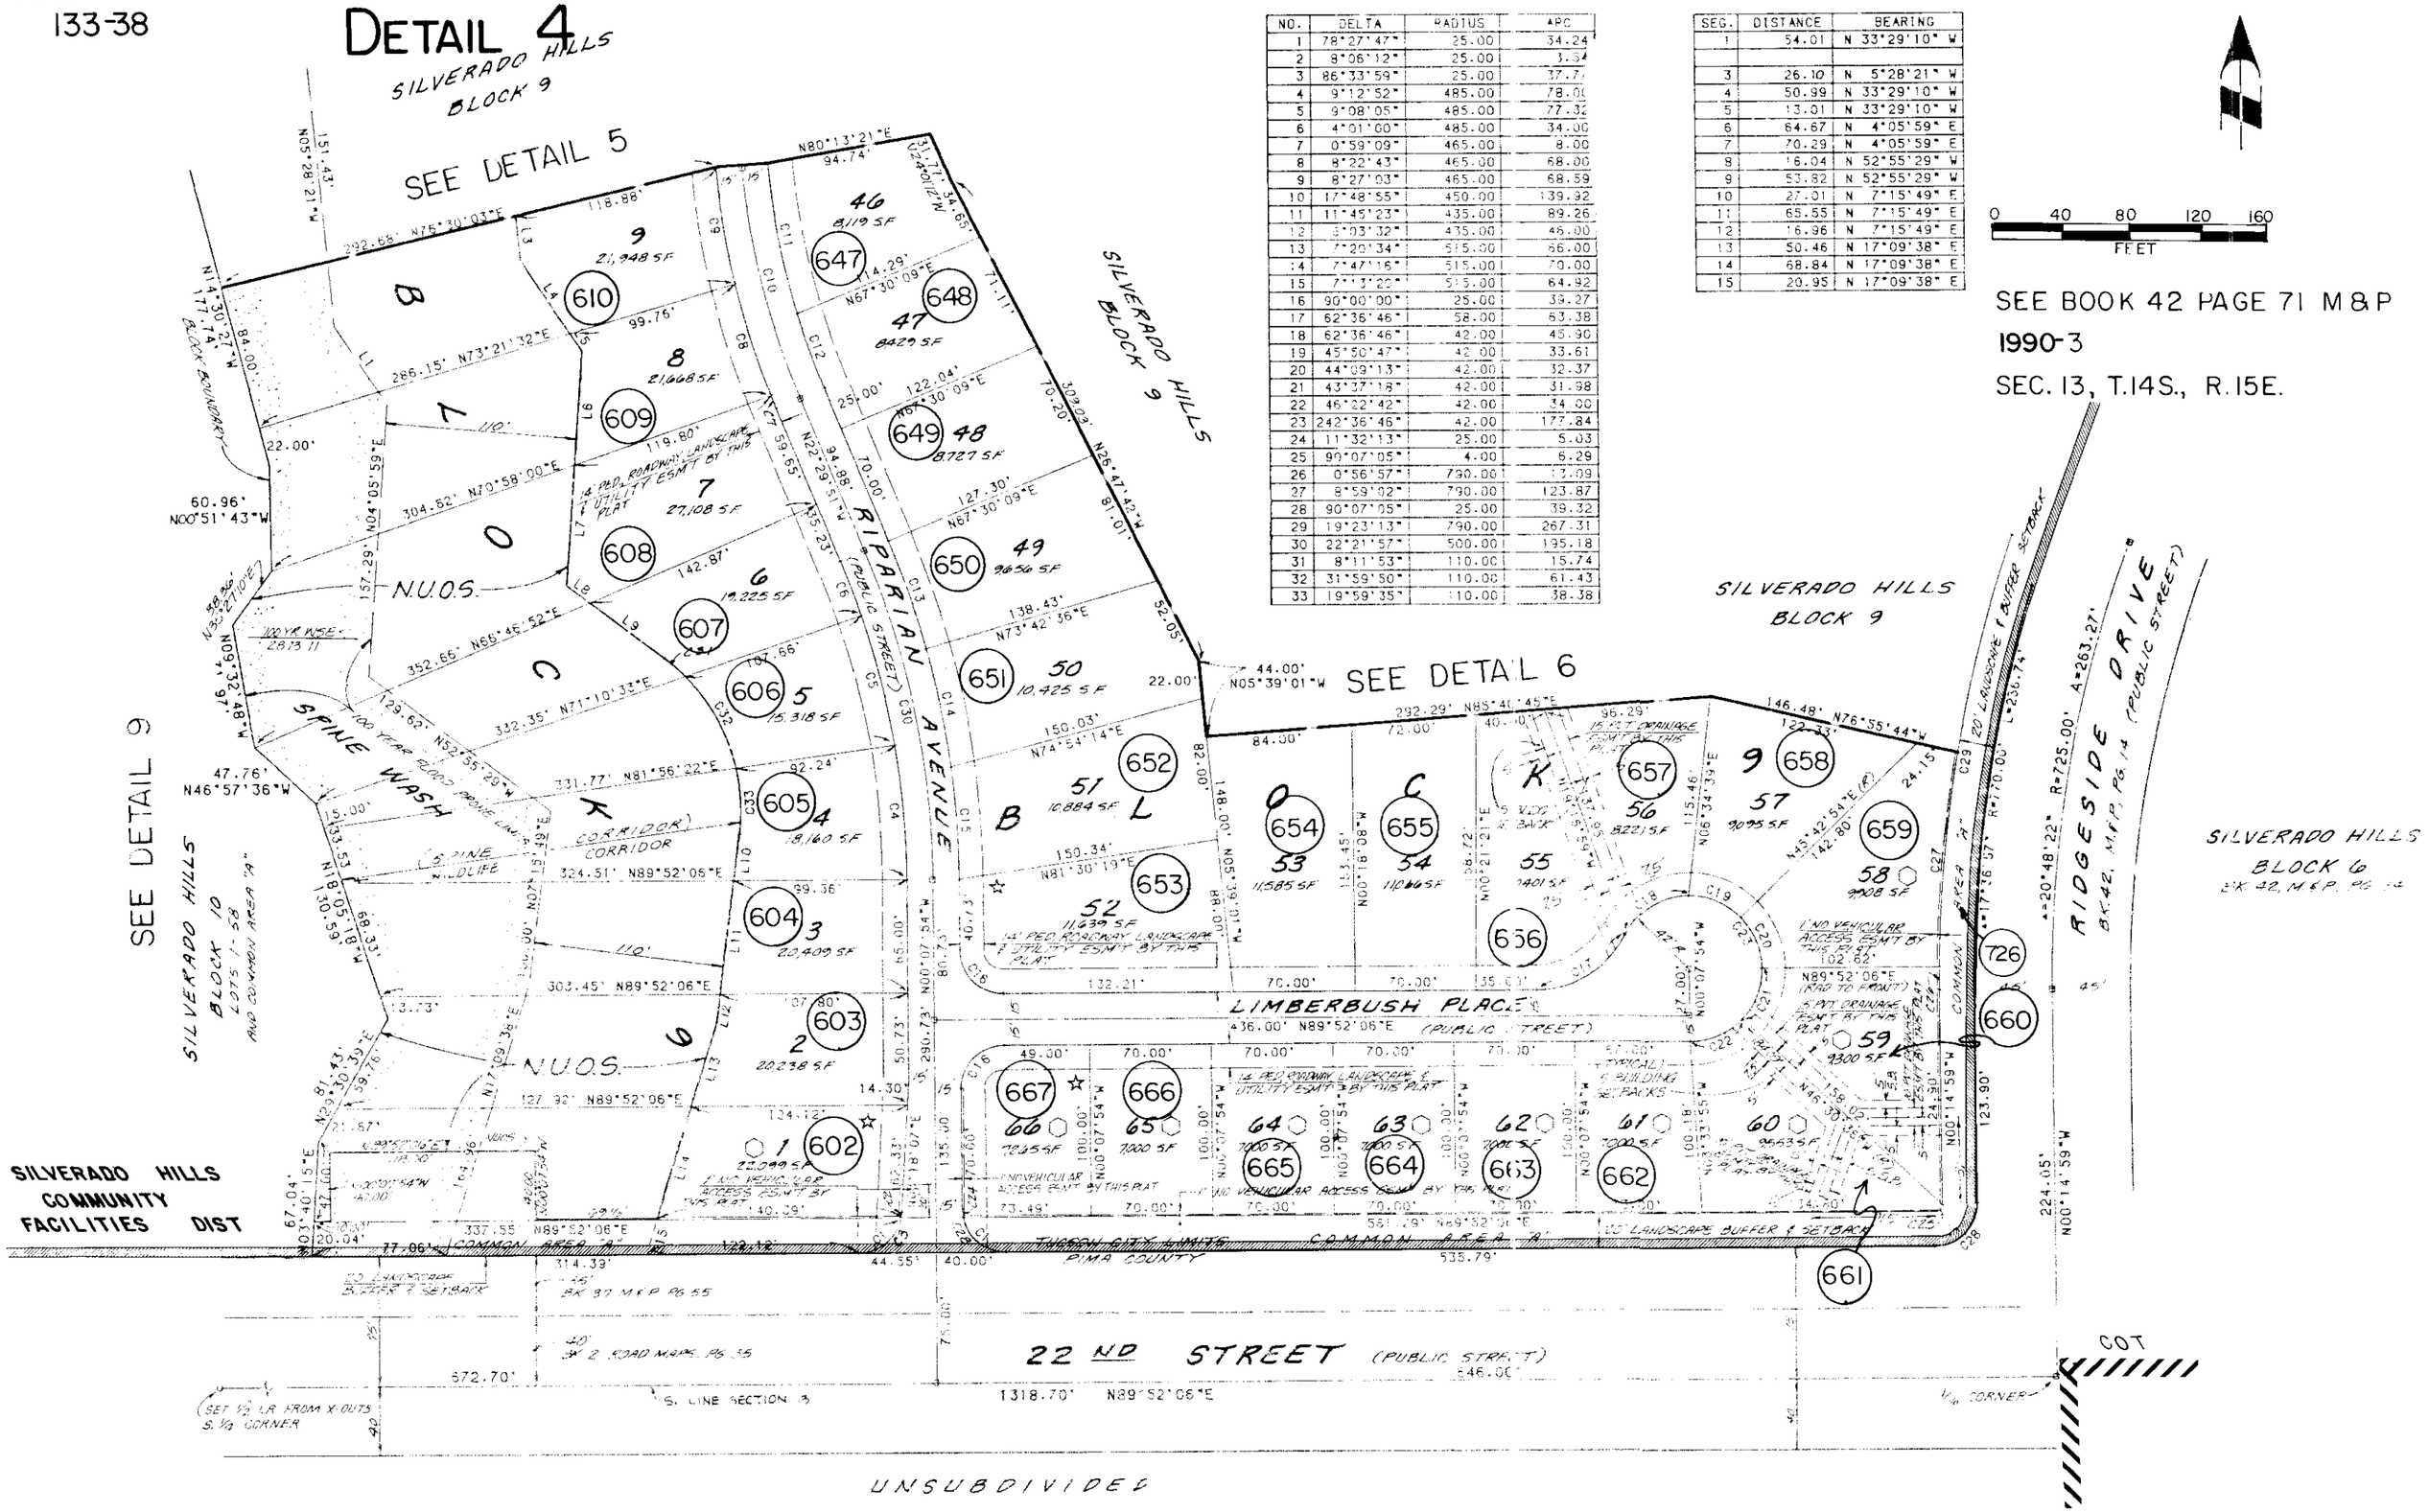

1389 (5)

M42071_04