ASSESSOR'S RECORD MAP

133-51

-FORMERLY-
133-38

SILVERADO HILLS
BLOCK 8, LOTS 1-44, BLOCK 9, LOTS 1-66, BLOCK 10, LOTS 1-58
DETAIL 7

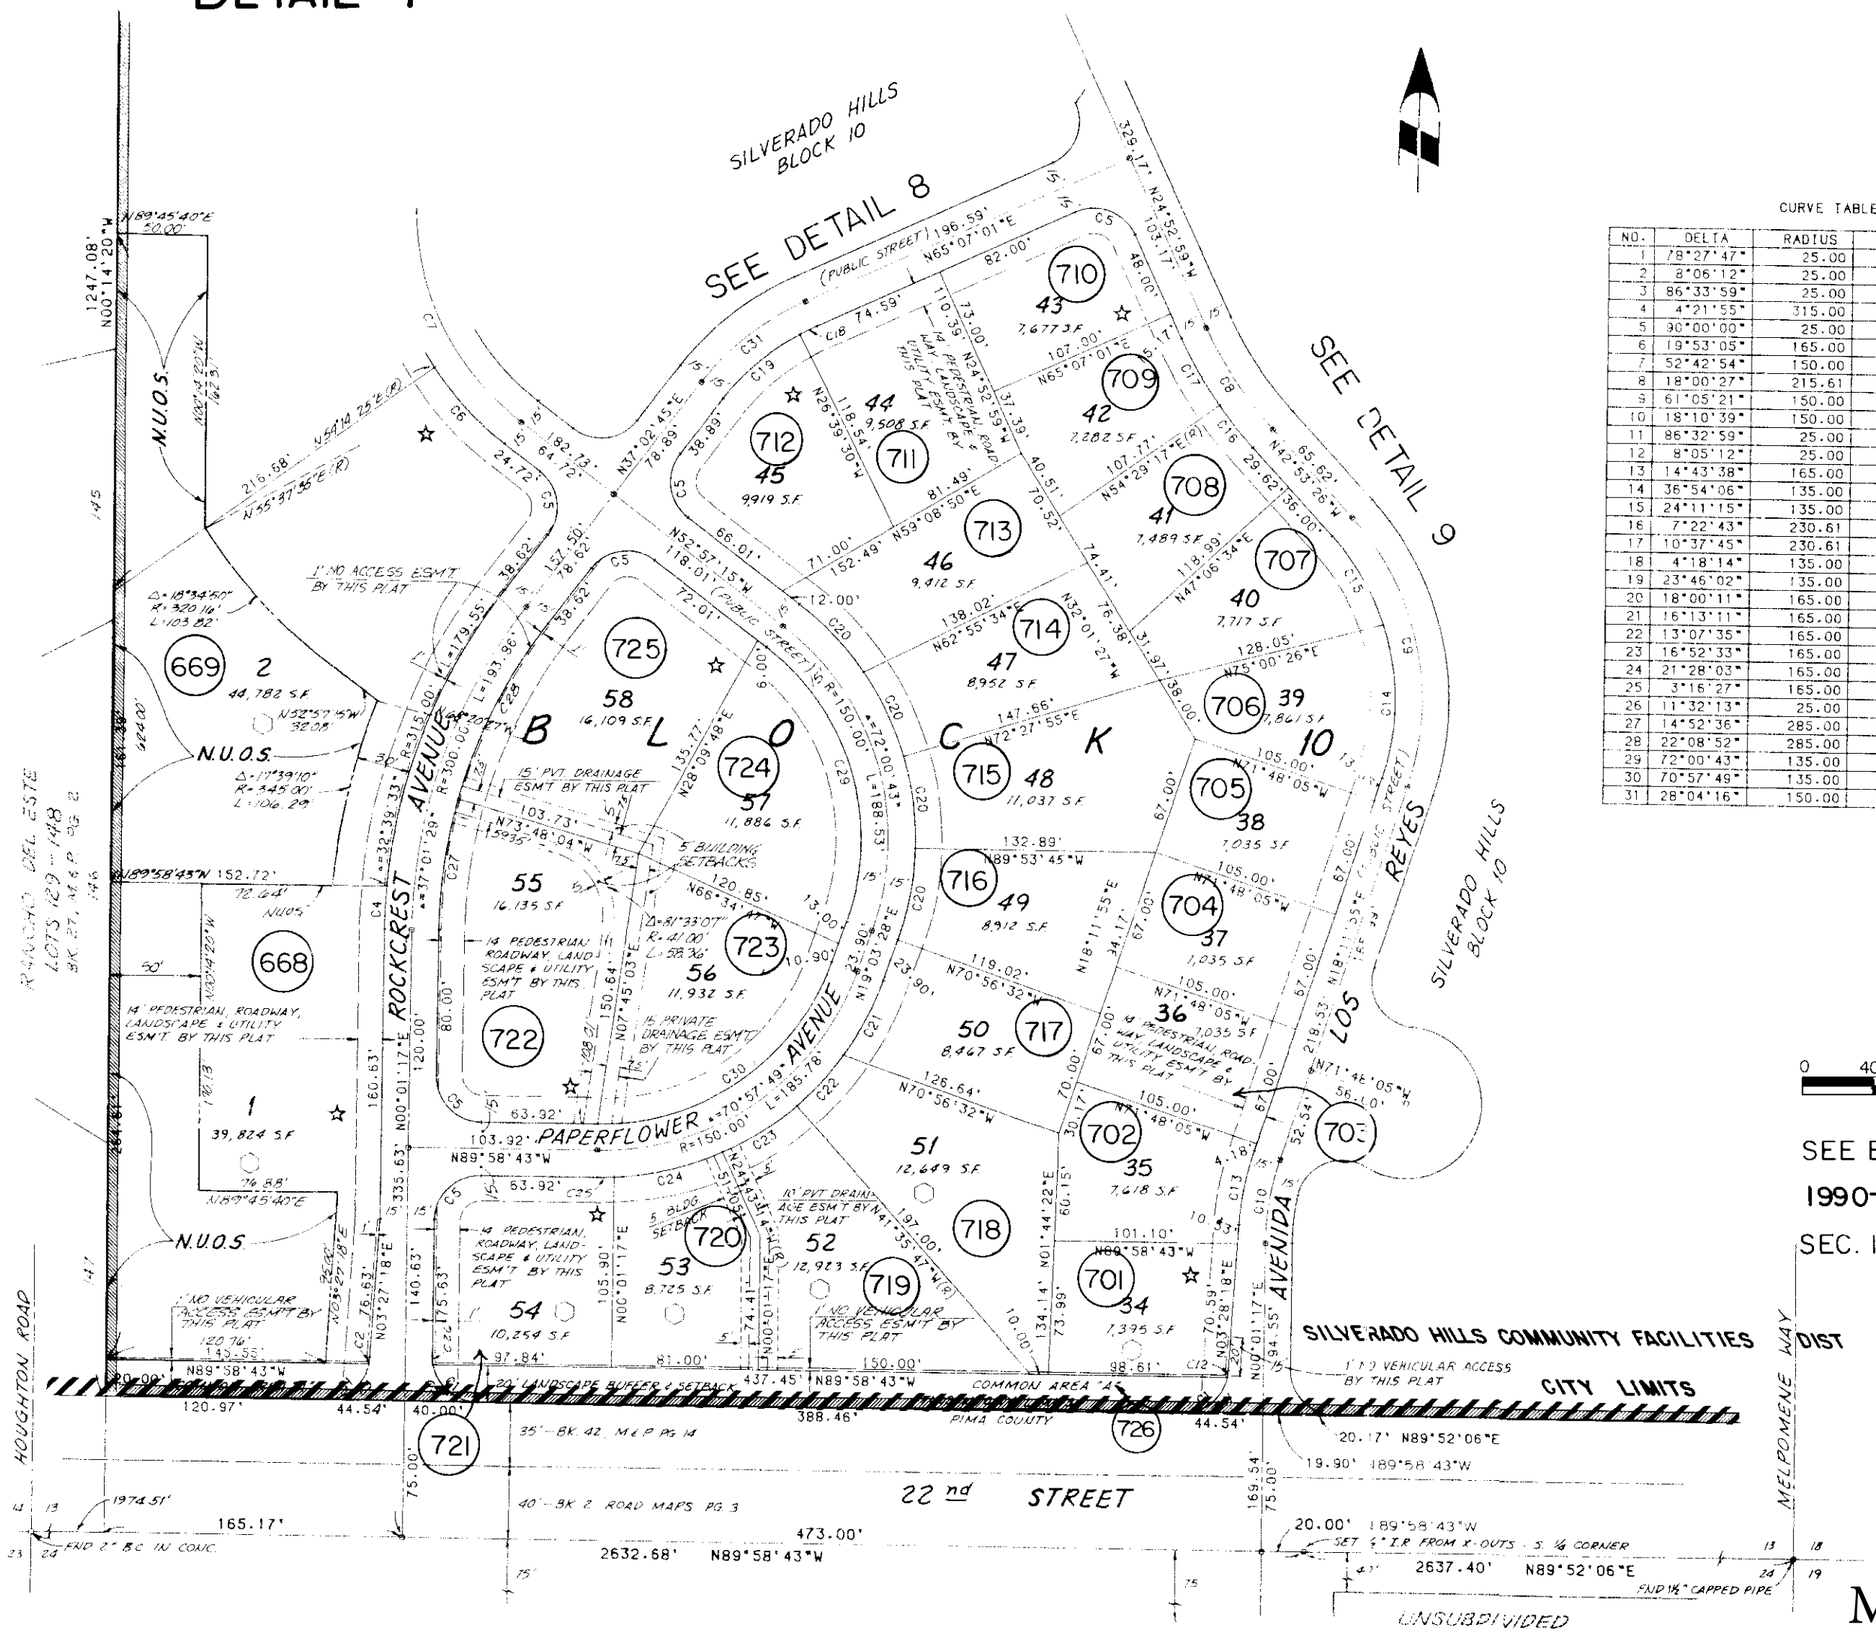

CURVE TABLE

NO.	DELTA	RADIUS	ARC
1	78°27'47"	25.00	34.24
2	8°06'12"	25.00	3.54
3	86°33'59"	25.00	37.77
4	4°21'55"	315.00	24.00
5	90°00'00"	25.00	39.27
6	19°53'05"	165.00	57.26
7	52°42'54"	150.00	138.01
8	18°00'27"	215.61	67.76
9	61°05'21"	150.00	159.93
10	18°10'39"	150.00	47.59
11	86°32'59"	25.00	37.76
12	8°05'12"	25.00	3.53
13	14°43'38"	165.00	42.41
14	36°54'06"	135.00	86.95
15	24°11'15"	135.00	56.99
16	7°22'43"	230.61	29.70
17	10°37'45"	230.61	42.78
18	4°18'14"	135.00	10.14
19	23°46'02"	135.00	56.00
20	18°00'11"	165.00	51.84
21	16°13'11"	165.00	46.71
22	13°07'35"	165.00	37.80
23	16°52'33"	165.00	48.60
24	21°28'03"	165.00	61.82
25	3°16'27"	165.00	9.43
26	11°32'13"	25.00	5.03
27	14°52'36"	285.00	74.00
28	22°08'52"	285.00	110.17
29	72°00'43"	135.00	169.67
30	70°57'49"	135.00	167.20
31	28°04'16"	150.00	73.49

M42071_07