ASSESSOR'S RECORD MAP
SILVERADO HILLS, BLOCK 1
LOTS 1-90 & COMMON AREAS A-C DETAIL 2

133-50

-FORMERLY-
133-37

UNSUBDIVIDED

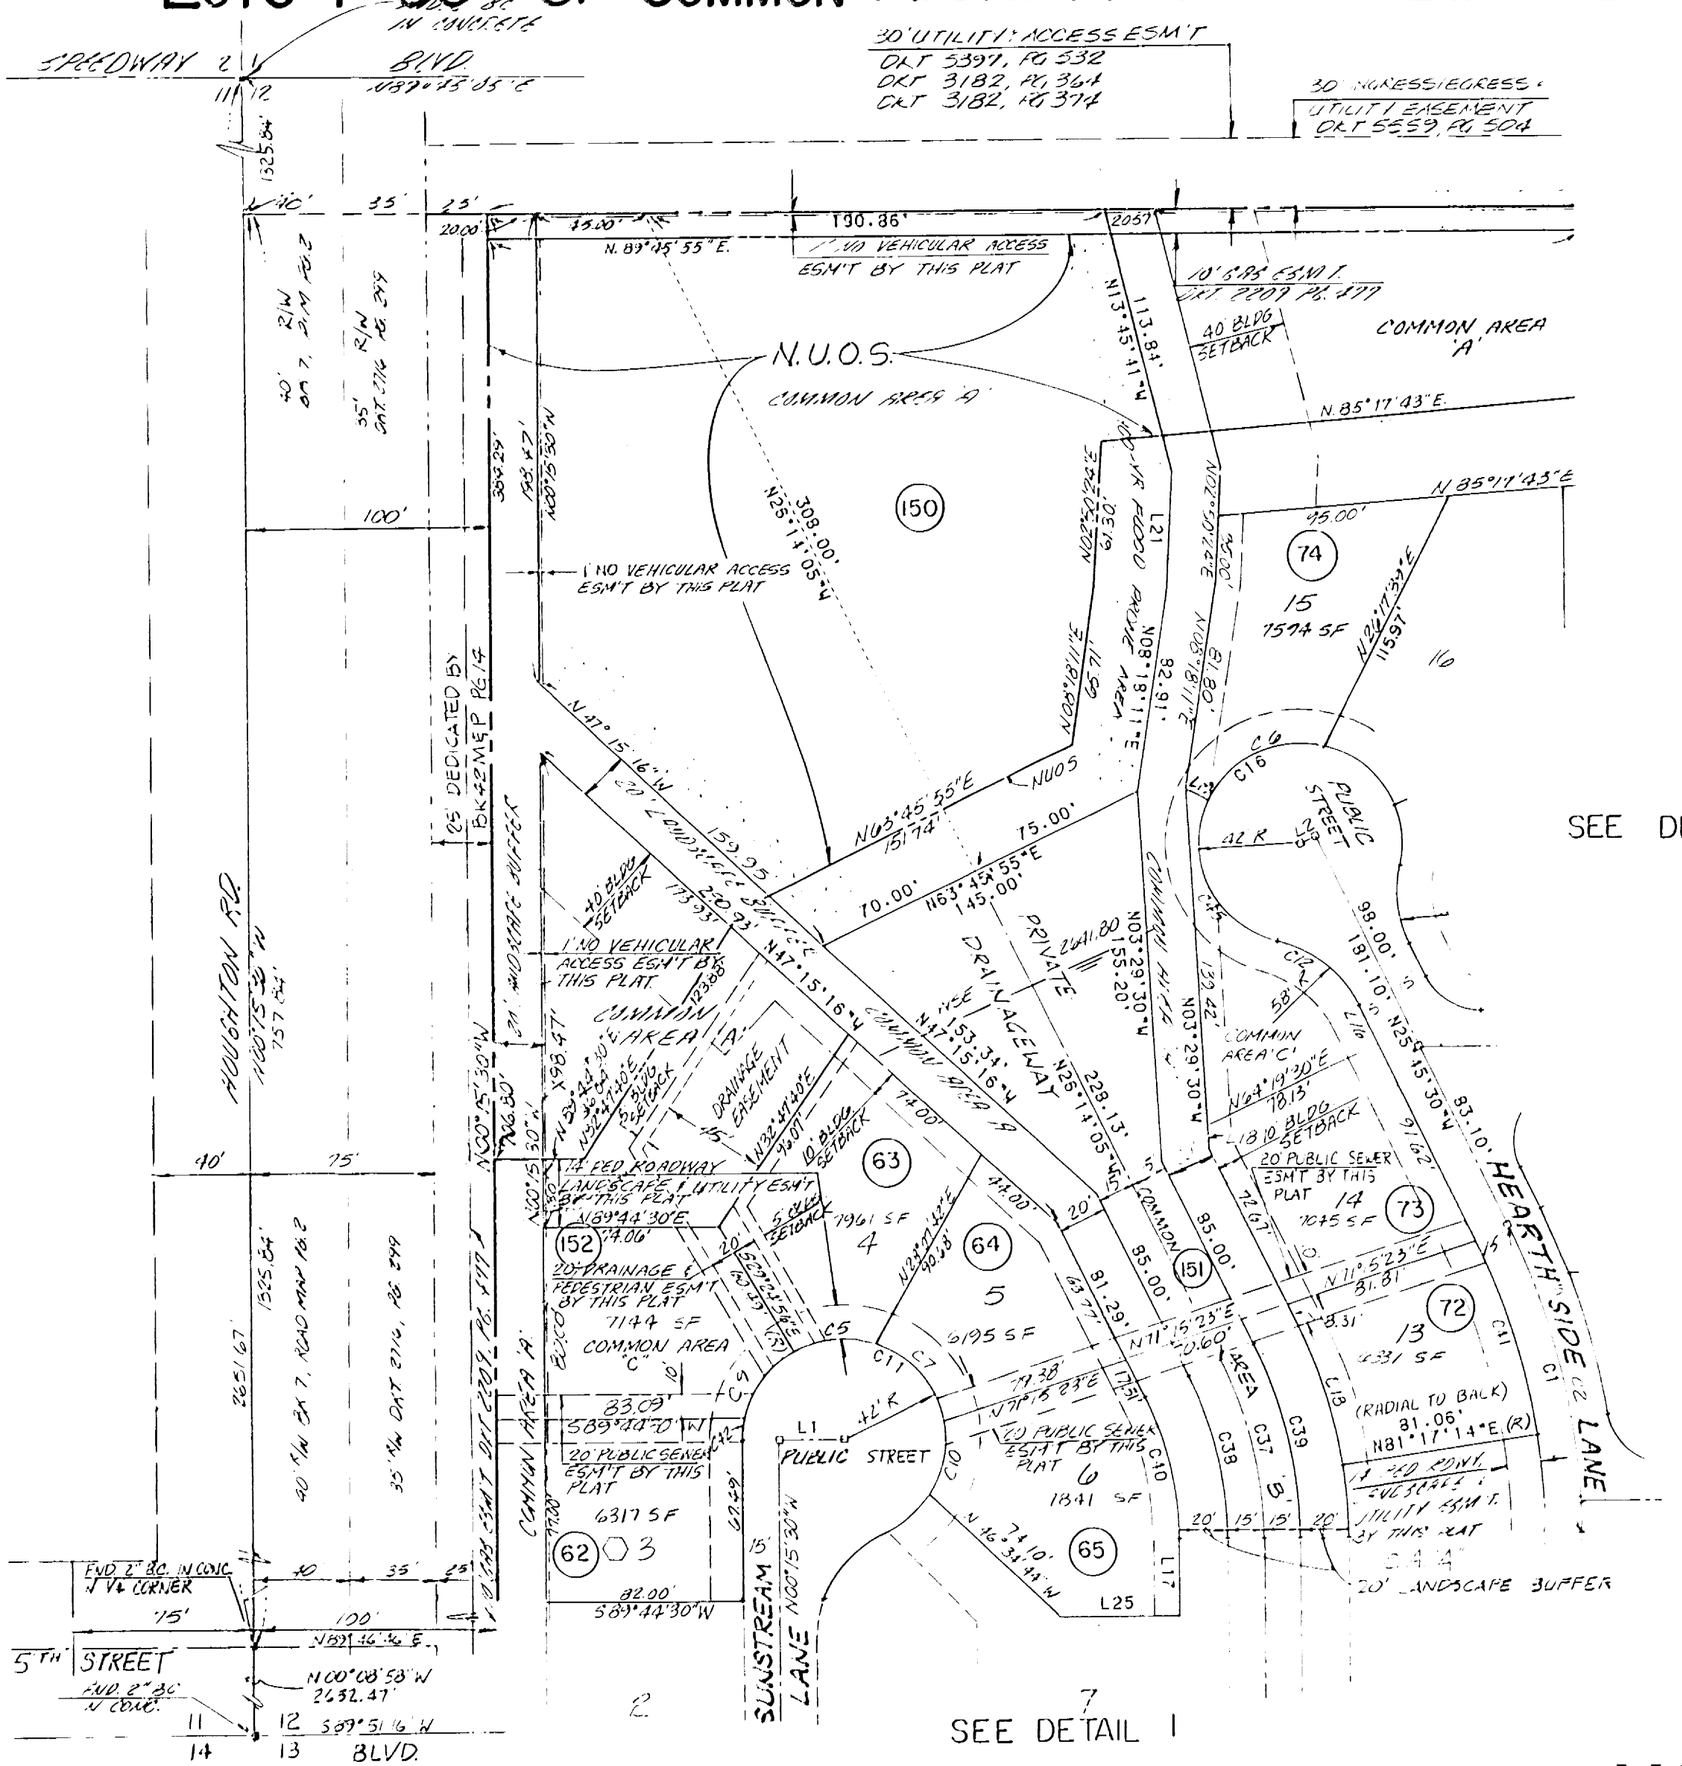

SCALE 1" = 60'
1990- 1
SEE BOOK 42 PAGE 72 M & P

S 12, T 14 S, R 15 E

~~42072.002~~
SCANNED

~~1386(5)~~

M42072_02