ASSESSOR'S RECORD MAP

133-50

-FORMERLY-
133-37

SILVERADO HILLS, BLOCK 1
LOTS 1-90 & COMMON AREAS A-C
DETAIL 7

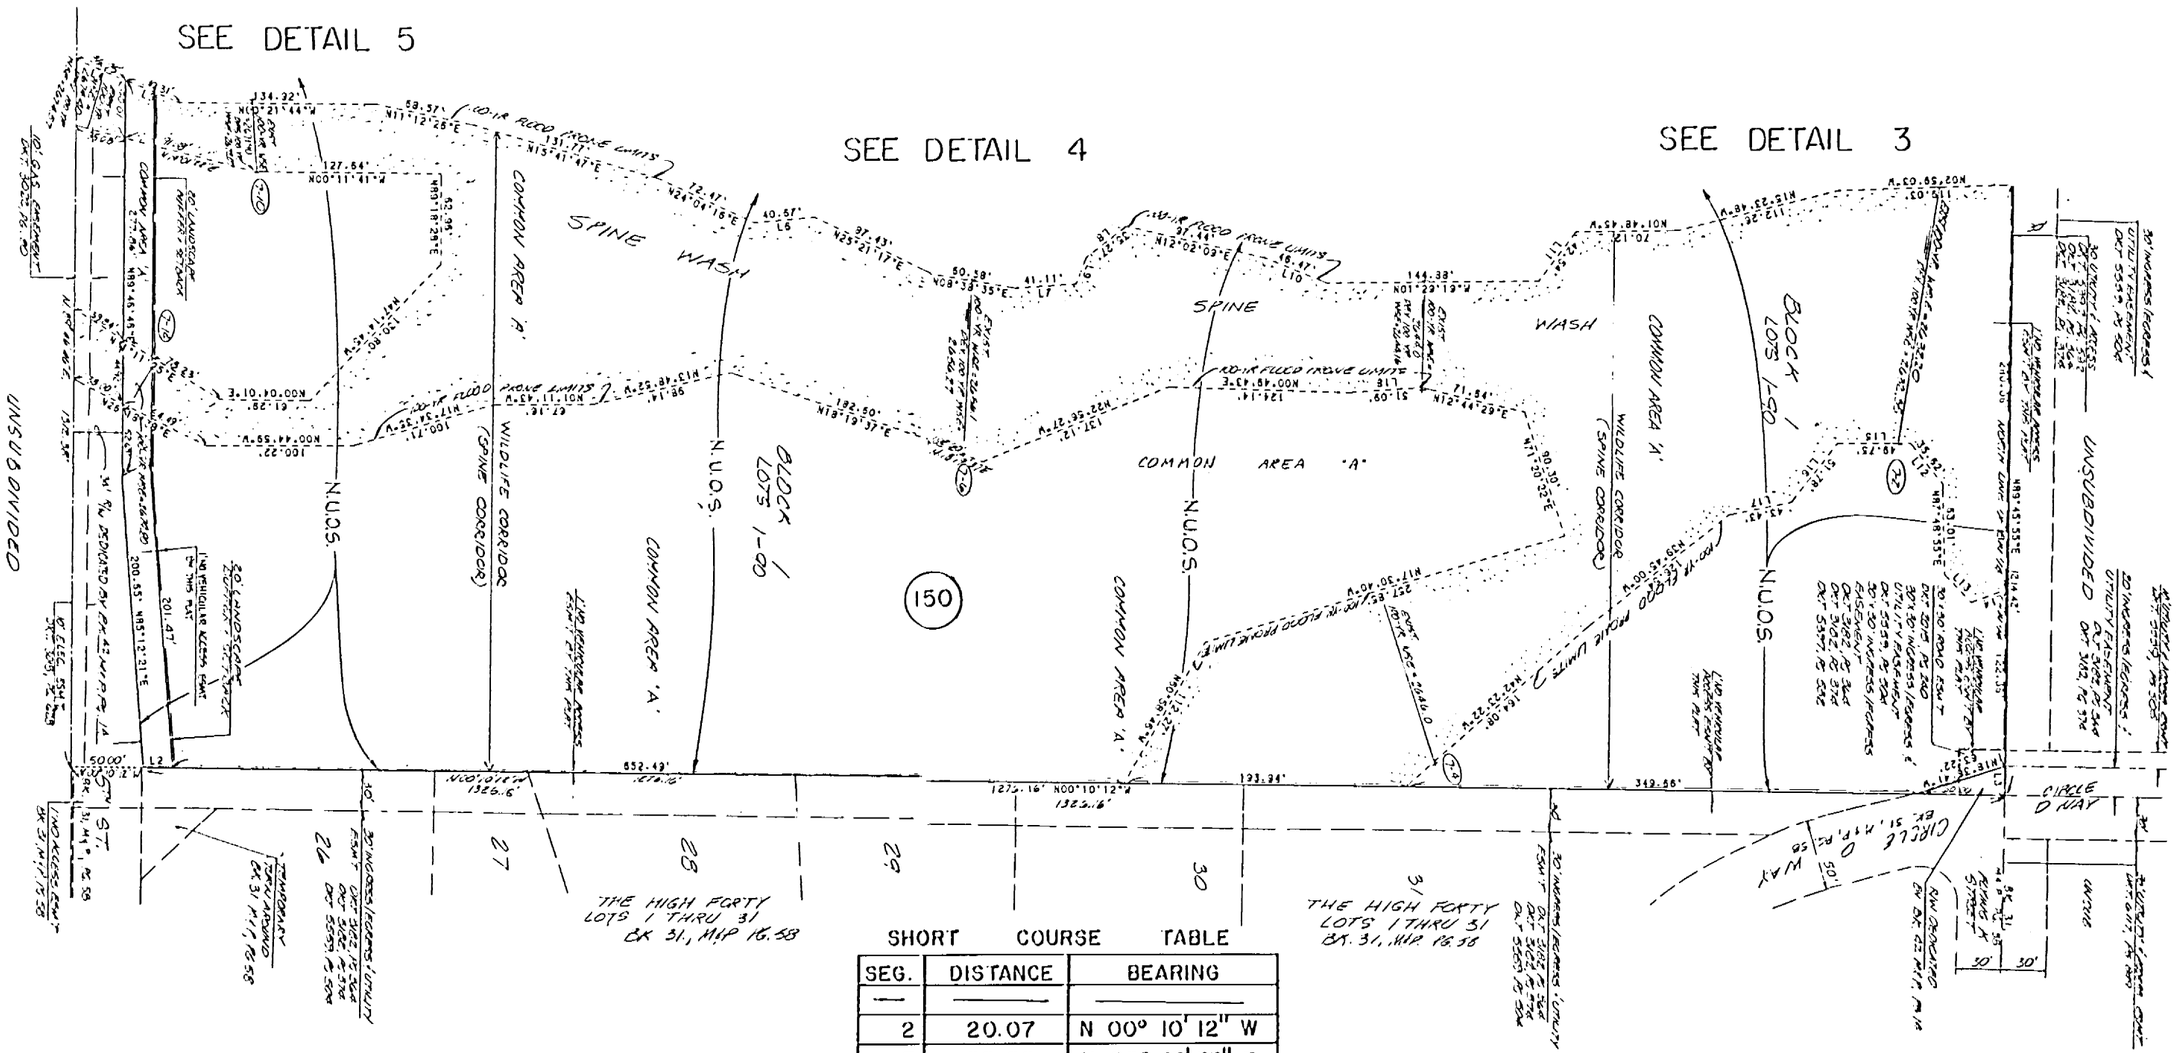

SHORT COURSE TABLE

SEG.	DISTANCE	BEARING
2	20.07	N 00° 10' 12" W
3	20.00	N 89° 45' 55" E
4	36.75	N 22° 04' 14" E
5	40.31	N 22° 04' 14" E
6	40.67	N 06° 13' 53" W
7	41.11	N 04° 46' 38" W
8	35.27	N 39° 08' 00" W
9	19.47	N 70° 23' 06" W
10	46.47	N 21° 13' 51" E
11	42.54	N 54° 12' 05" W
12	35.62	N 51° 23' 36" E
13	26.18	N 45° 12' 27" E
14	26.22	N 20° 33' 05" W
15	49.75	N 01° 05' 35" W
16	51.78	N 53° 20' 46" W
17	43.43	N 12° 57' 06" W
18	51.09	N 04° 46' 33" W

SCALE 1" = 100'

1990-1

SEE BOOK 42 PAGE 72 M & P

S 12, T 14S, R 15E

~~42072 E07~~
SCANNED

~~7387(4)~~

M42072_07