ASSESSOR'S RECORD MAP

224-24

CANADA HILLS-VILLAGE 9A
LOTS 001-026 & COMMON AREA 9A

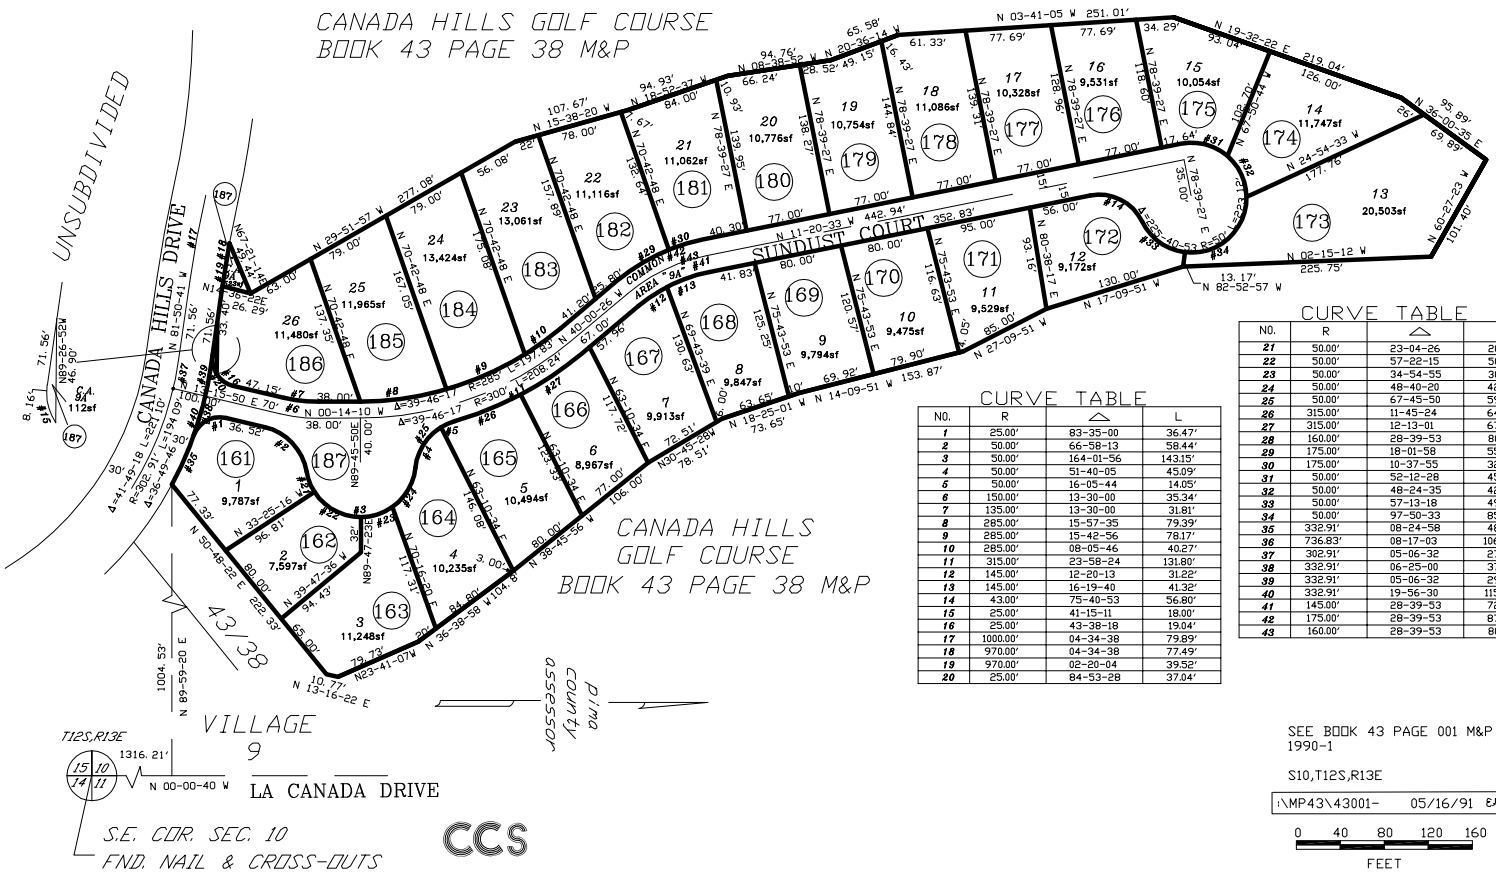

CURVE TABLE

NO.	R	△	L
1	25.00'	83-35-00	36.47'
2	50.00'	66-58-13	58.44'
3	50.00'	164-01-56	143.15'
4	50.00'	51-40-05	45.09'
5	50.00'	16-05-44	14.05'
6	150.00'	13-30-00	35.34'
7	135.00'	13-30-00	31.81'
8	285.00'	15-57-35	79.39'
9	285.00'	15-42-56	78.17'
10	285.00'	08-05-46	40.27'
11	315.00'	23-58-24	131.80'
12	145.00'	12-20-13	31.22'
13	145.00'	16-19-40	41.32'
14	43.00'	75-40-53	56.80'
15	25.00'	41-15-11	18.00'
16	25.00'	43-38-18	19.04'
17	1000.00'	04-34-38	79.89'
18	970.00'	04-34-38	77.49'
19	970.00'	02-20-04	39.52'
20	25.00'	84-53-28	37.04'

CURVE TABLE

NO.	R	△	L
21	50.00'	23-04-26	20.14'
22	50.00'	57-22-15	50.07'
23	50.00'	34-54-55	30.47'
24	50.00'	48-40-20	42.47'
25	50.00'	67-45-50	59.14'
26	315.00'	11-45-24	64.63'
27	315.00'	12-13-01	67.17'
28	160.00'	28-39-53	80.05'
29	175.00'	18-01-58	55.08'
30	175.00'	10-37-55	32.47'
31	50.00'	52-12-28	45.56'
32	50.00'	48-24-35	42.25'
33	50.00'	57-13-18	49.94'
34	50.00'	97-50-33	85.38'
35	332.91'	08-24-58	48.90'
36	736.83'	08-17-03	106.53'
37	302.91'	05-06-32	27.01'
38	332.91'	06-25-00	37.28'
39	332.91'	05-06-32	29.68'
40	332.91'	19-56-30	115.87'
41	145.00'	28-39-53	72.54'
42	175.00'	28-39-53	87.55'
43	160.00'	28-39-53	80.05'

SEE BOOK 43 PAGE 001 M&P
1990-1

S10,T12S,R13E

:\MP43\43001- 05/16/91 ع3

0 40 80 120 160
FEET