ASSESSOR'S RECORD MAP

108-02

CHAPARRAL HIGHLANDS
LOTS 001-006

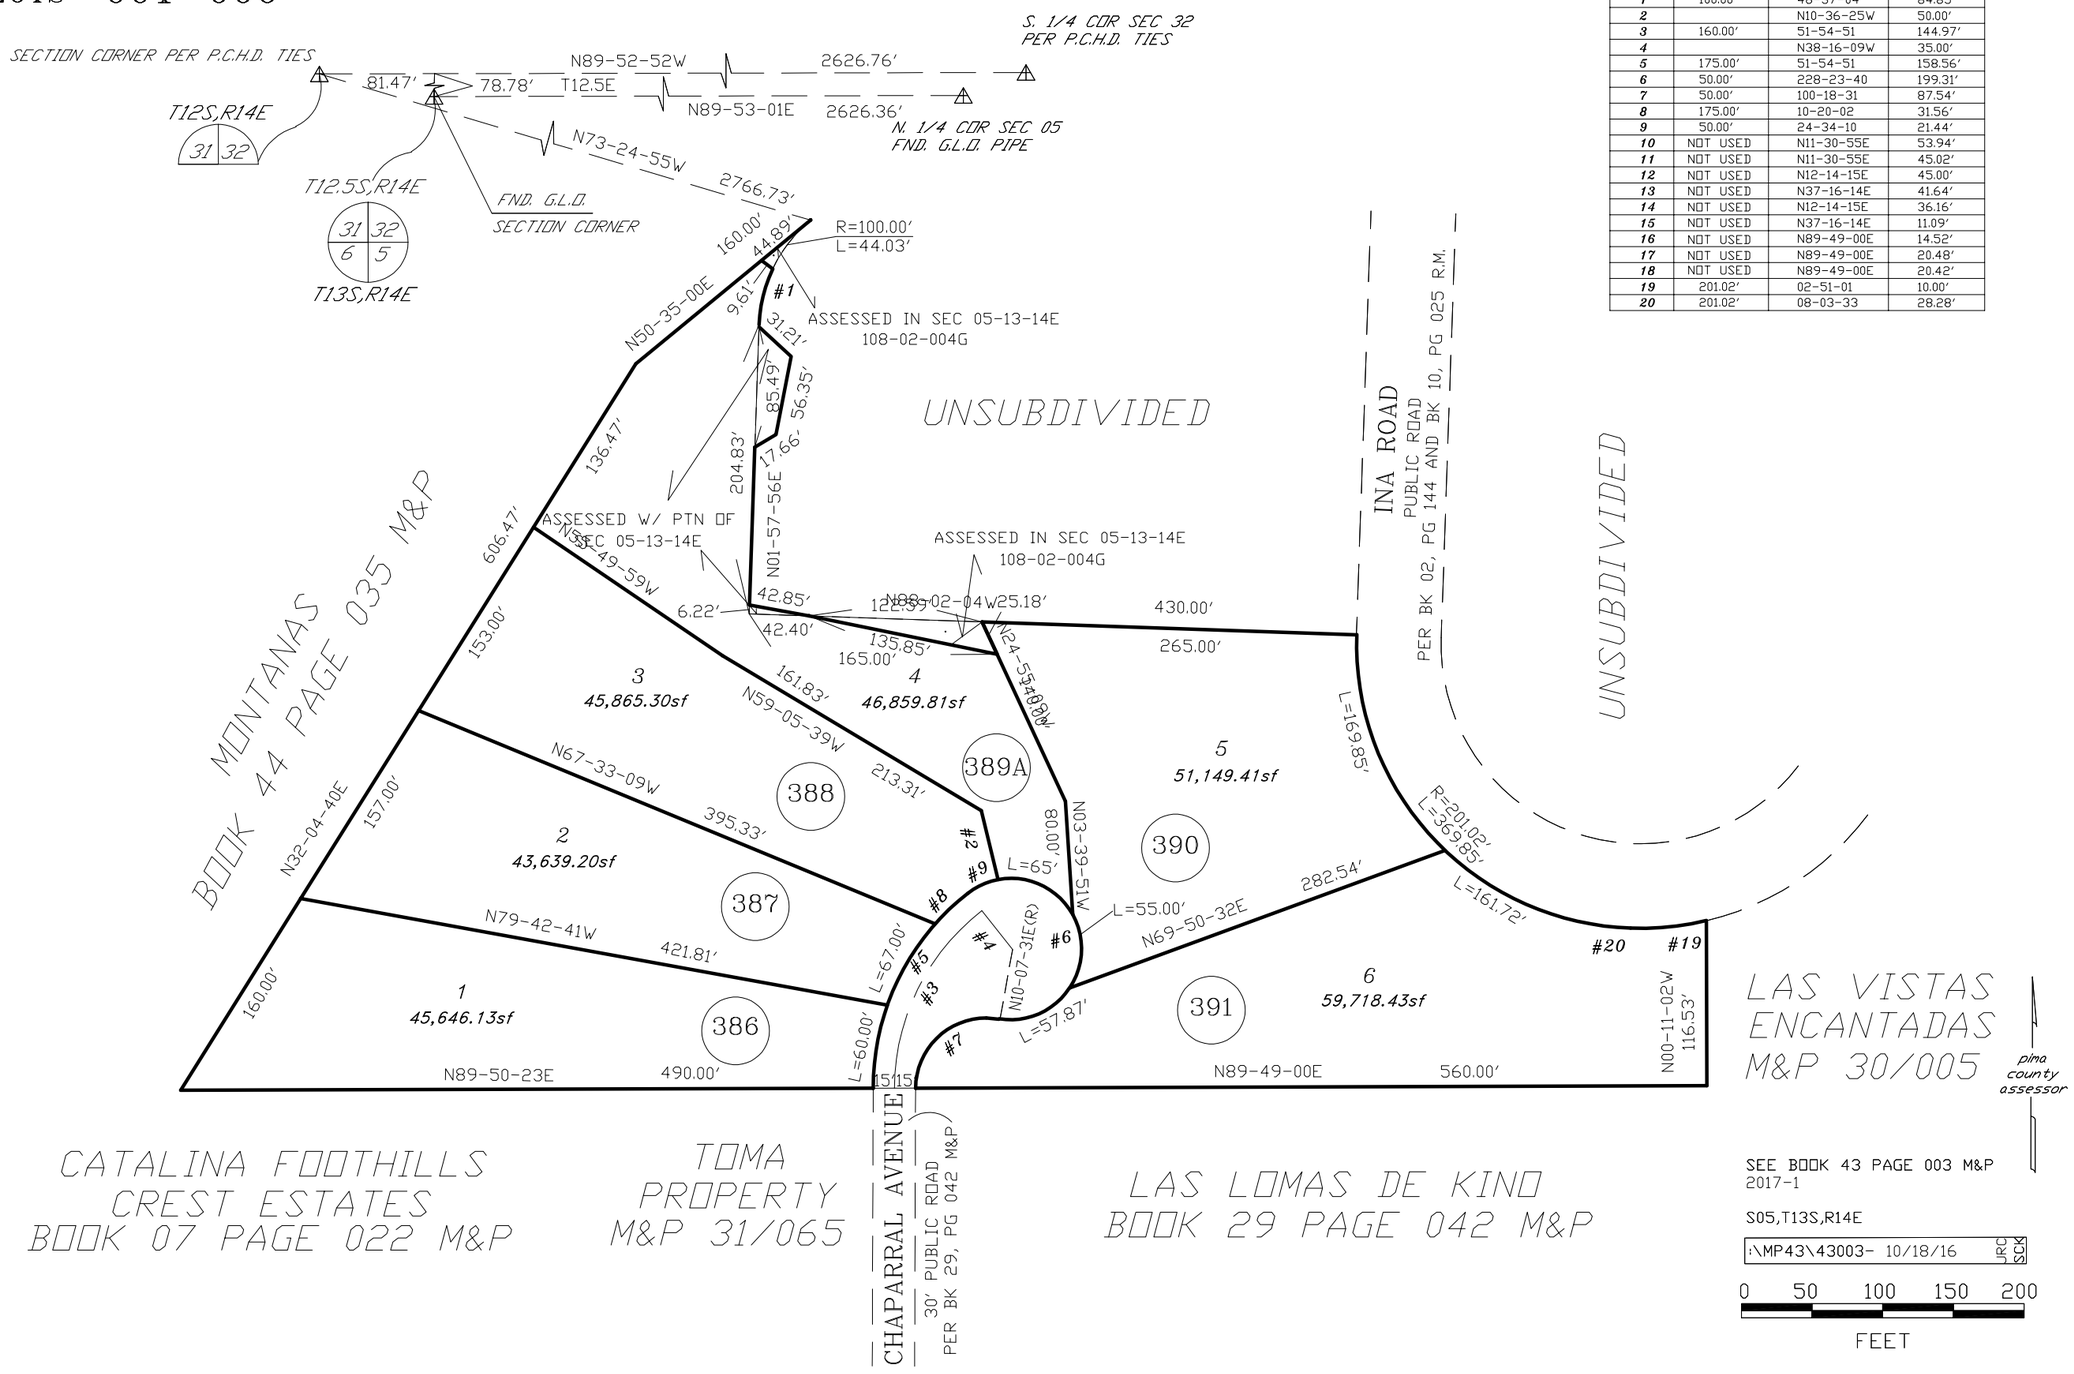

DATA TABLE

NO.	R	△/BEARING	L
1	100.00'	48-37-04	84.85'
2		N10-36-25W	50.00'
3	160.00'	51-54-51	144.97'
4		N38-16-09W	35.00'
5	175.00'	51-54-51	158.56'
6	50.00'	228-23-40	199.31'
7	50.00'	100-18-31	87.54'
8	175.00'	10-20-02	31.56'
9	50.00'	24-34-10	21.44'
10	NOT USED	N11-30-55E	53.94'
11	NOT USED	N11-30-55E	45.02'
12	NOT USED	N12-14-15E	45.00'
13	NOT USED	N37-16-14E	41.64'
14	NOT USED	N12-14-15E	36.16'
15	NOT USED	N37-16-14E	11.09'
16	NOT USED	N89-49-00E	14.52'
17	NOT USED	N89-49-00E	20.48'
18	NOT USED	N89-49-00E	20.42'
19	201.02'	02-51-01	10.00'
20	201.02'	08-03-33	28.28'