ASSESSOR'S RECORD MAP

225-21

SANTA FE PARK
LOTS 1-39 &
COMMON AREA A, B, & C
LAYOUT

ALL GOLDER RANCH F.D.

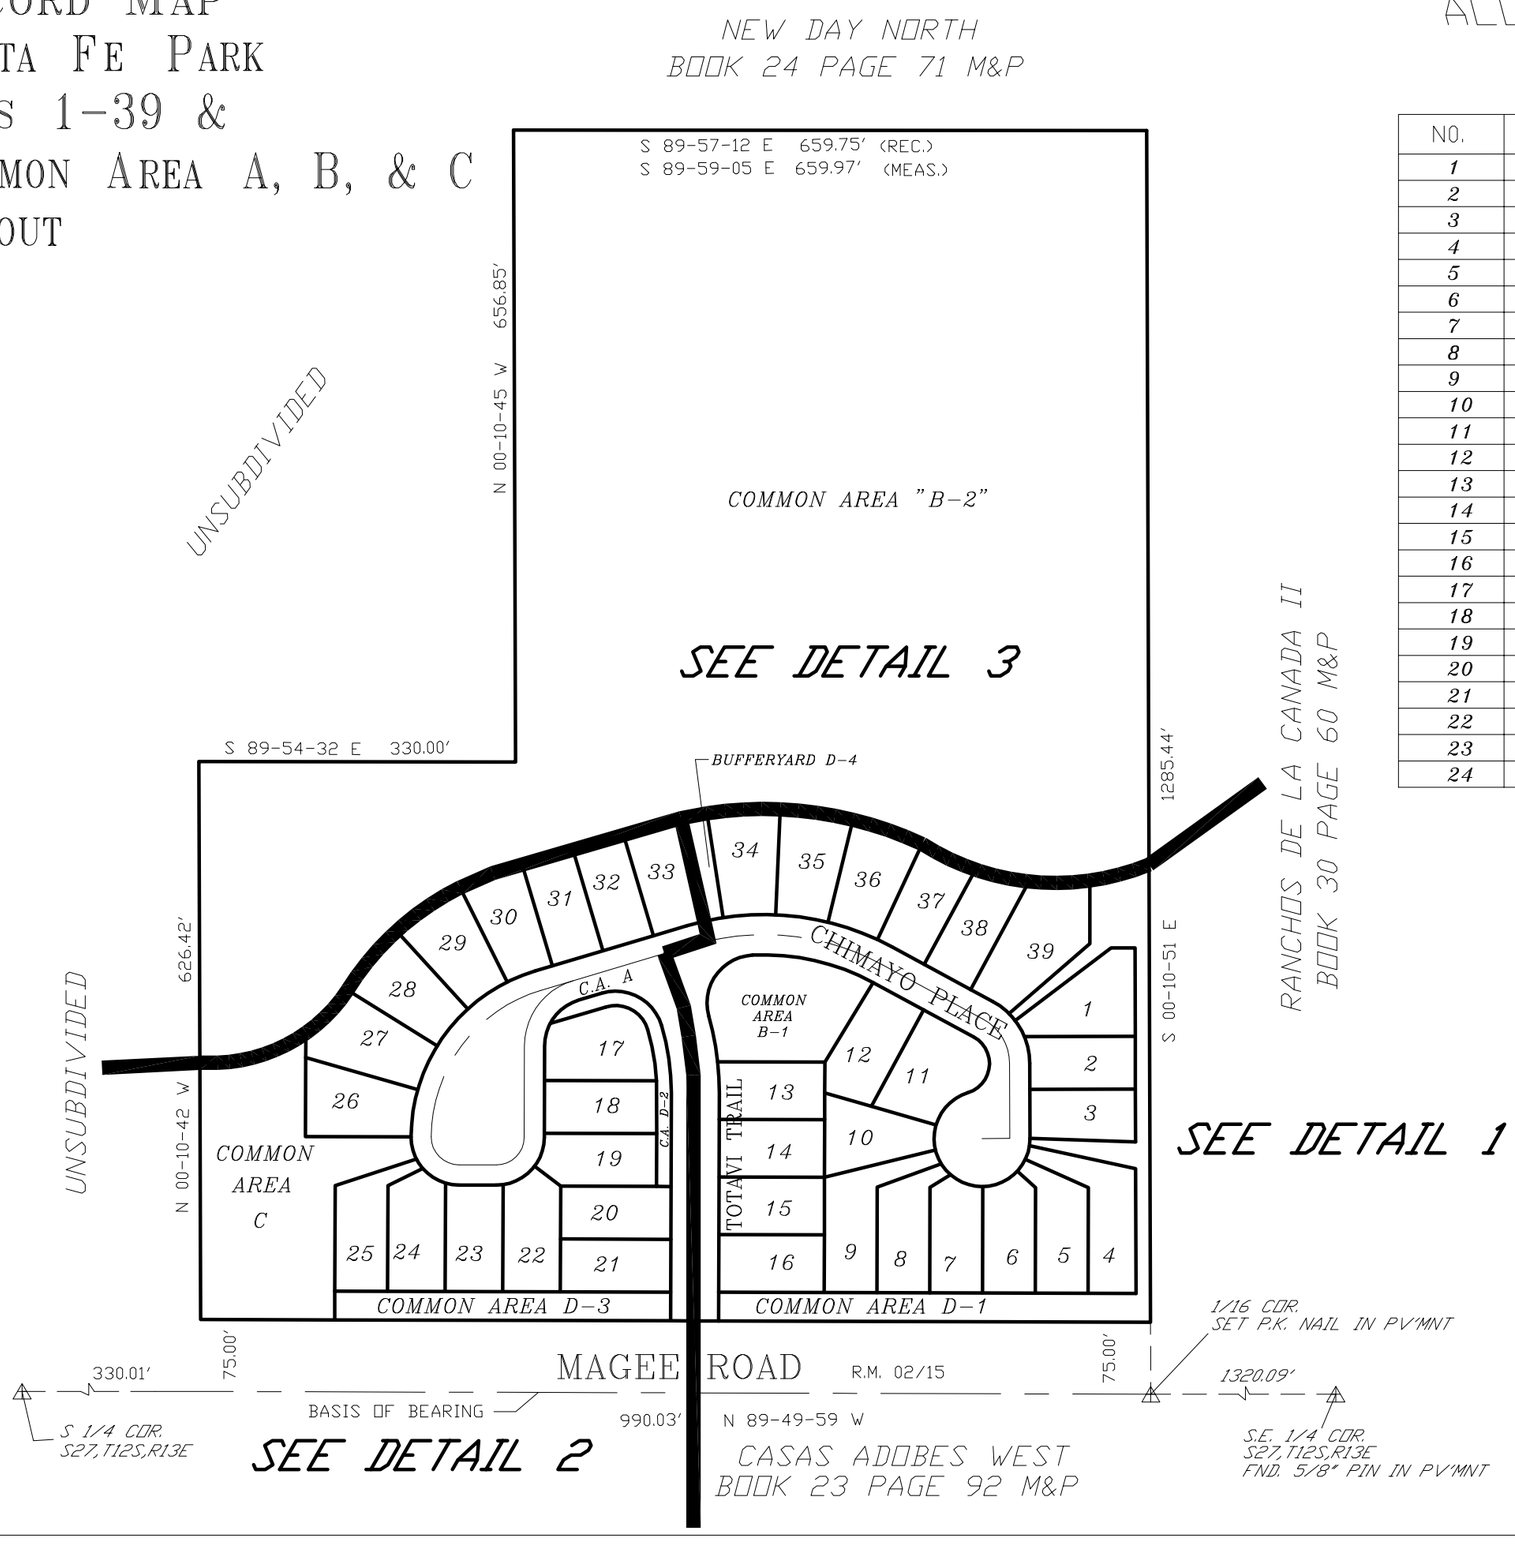

CURVE TABLE

NO.	R	△	L
1	50.00'	90-00-00	78.54'
2	181.00'	73-15-00	231.40'
3	160.00'	73-15-00	204.55'
4	281.00'	45-00-08	220.71'
5	260.00'	45-00-08	204.21'
6	73.67'	61-24-00	78.95'
7	52.67'	61-24-00	56.44'
8	50.00'	253-09-09	220.92'
9	31.67'	134-33-09	74.37'
10	239.00'	31-14-29	130.32'
11	50.00'	102-51-17	89.76'
12	293.24'	15-50-38	81.09'
13	268.24'	16-45-00	78.42'
14	243.24'	16-45-00	71.11'
15	228.24'	13-39-11	54.39'
16	35.00'	90-00-00	54.98'
17	50.00'	73-15-00	63.92'
18	71.00'	73-15-00	90.77'
19	29.00'	90-00-00	45.55'
20	160.00'	57-59-58	161.97'
21	291.00'	41-35-42	211.26'
22	391.00'	07-52-40	53.76'
23	391.00'	37-07-28	253.35'
24	250.00'	51-05-41	222.94'

pima county assessor

SEE BOOK 43 PAGE 12 M&P
1994-4

S27,T12S,R13E SD 09/28/17

:\MP43\43012_LA-09/28/17 ALG RW

0 75 150 225 300

FEET