ASSESSOR'S RECORD MAP

221-17

SUNSET POINT NUMBER 2A

LOTS 156-165, 175-185, 194-204, 213-219, 229, 285-343, 364 & 365

LAYOUT

BOUNDARY DATA LAYOUT ONLY

CURVE TABLE

NO.	R	Δ	L
1	2246'	01-01-33	40.21'
2	25.00'	92-05-55	40.18'
3	25.00'	88-20-10	38.54'

LINE TABLE

LINE #	BEARING	DISTANCE
L1	N 03-26-33 W	8.53'
L2	N 87-34-59 E	28.00'
L3	N 88-00-14 E	28.00'
L4	N 02-13-40 W	10.63'
L5	N 07-30-00 W	6.34'
L6	N 87-10-00 W	9.25'

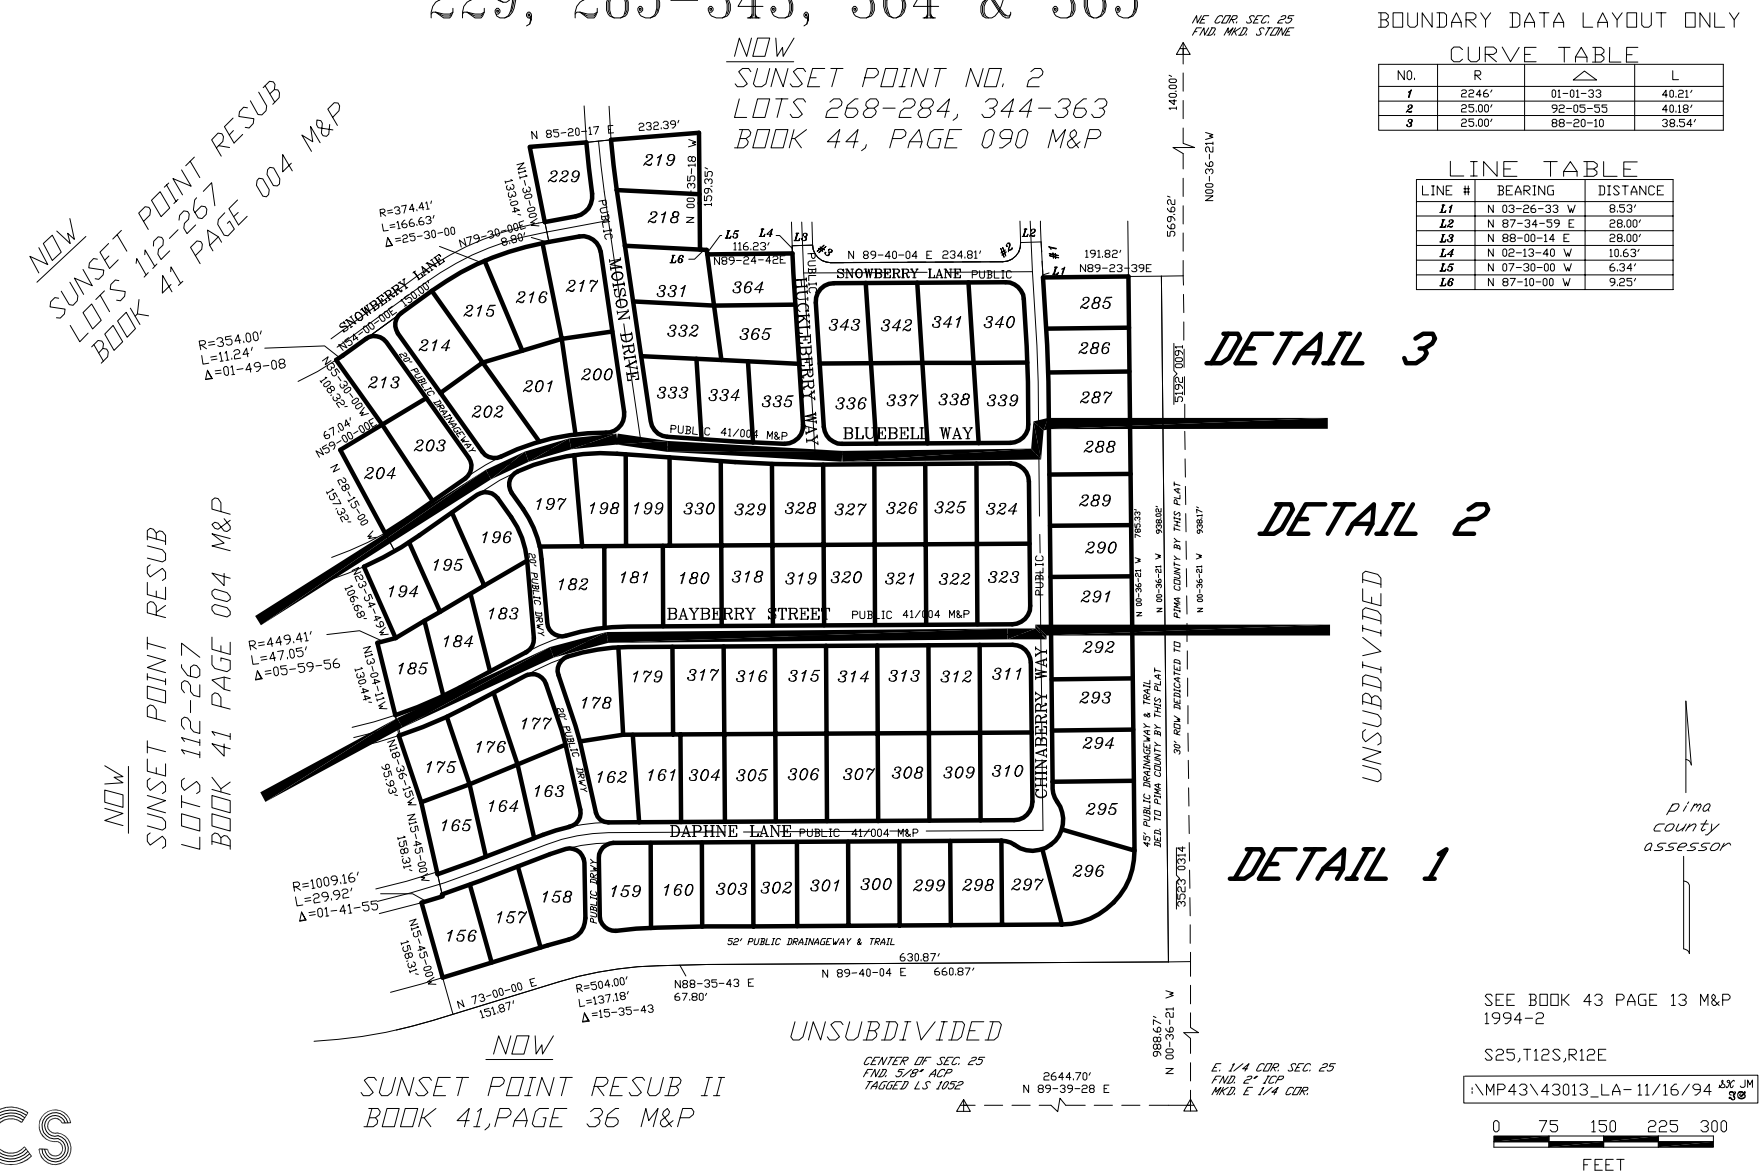

SEE BOOK 43 PAGE 13 M&P
1994-2

S25,T12S,R12E

:\MP43\43013_LA- 11/16/94 JM

0 75 150 225 300
FEET

CCS