# ASSESSOR'S RECORD MAP
## RANCHO EIREANN
## LOTS 001-020

133-09

PIMA POINTE
BOOK 54 PAGE 034 M&P

### CURVE TABLE

| NO. | R | △ | L |
|---|---|---|---|
| 1 | 25.00′ | 89-23-14 | 39.00′ |
| 2 | 25.00′ | 90-36-46 | 39.54′ |
| 3 | 58.00′ | 90-36-46 | 91.73′ |
| 4 | 75.00′ | 23-04-26 | 30.20′ |
| 5 | 75.00′ | 07-53-33 | 10.33′ |
| 6 | 75.00′ | 36-34-21 | 47.87′ |
| 7 | 50.00′ | 34-54-55 | 30.47′ |
| 8 | 50.00′ | 64-03-17 | 55.90′ |
| 9 | 50.00′ | 44-56-11 | 39.21′ |
| 10 | 50.00′ | 96-05-37 | 83.86′ |
| 11 | 50.00′ | 60-00-00 | 52.36′ |

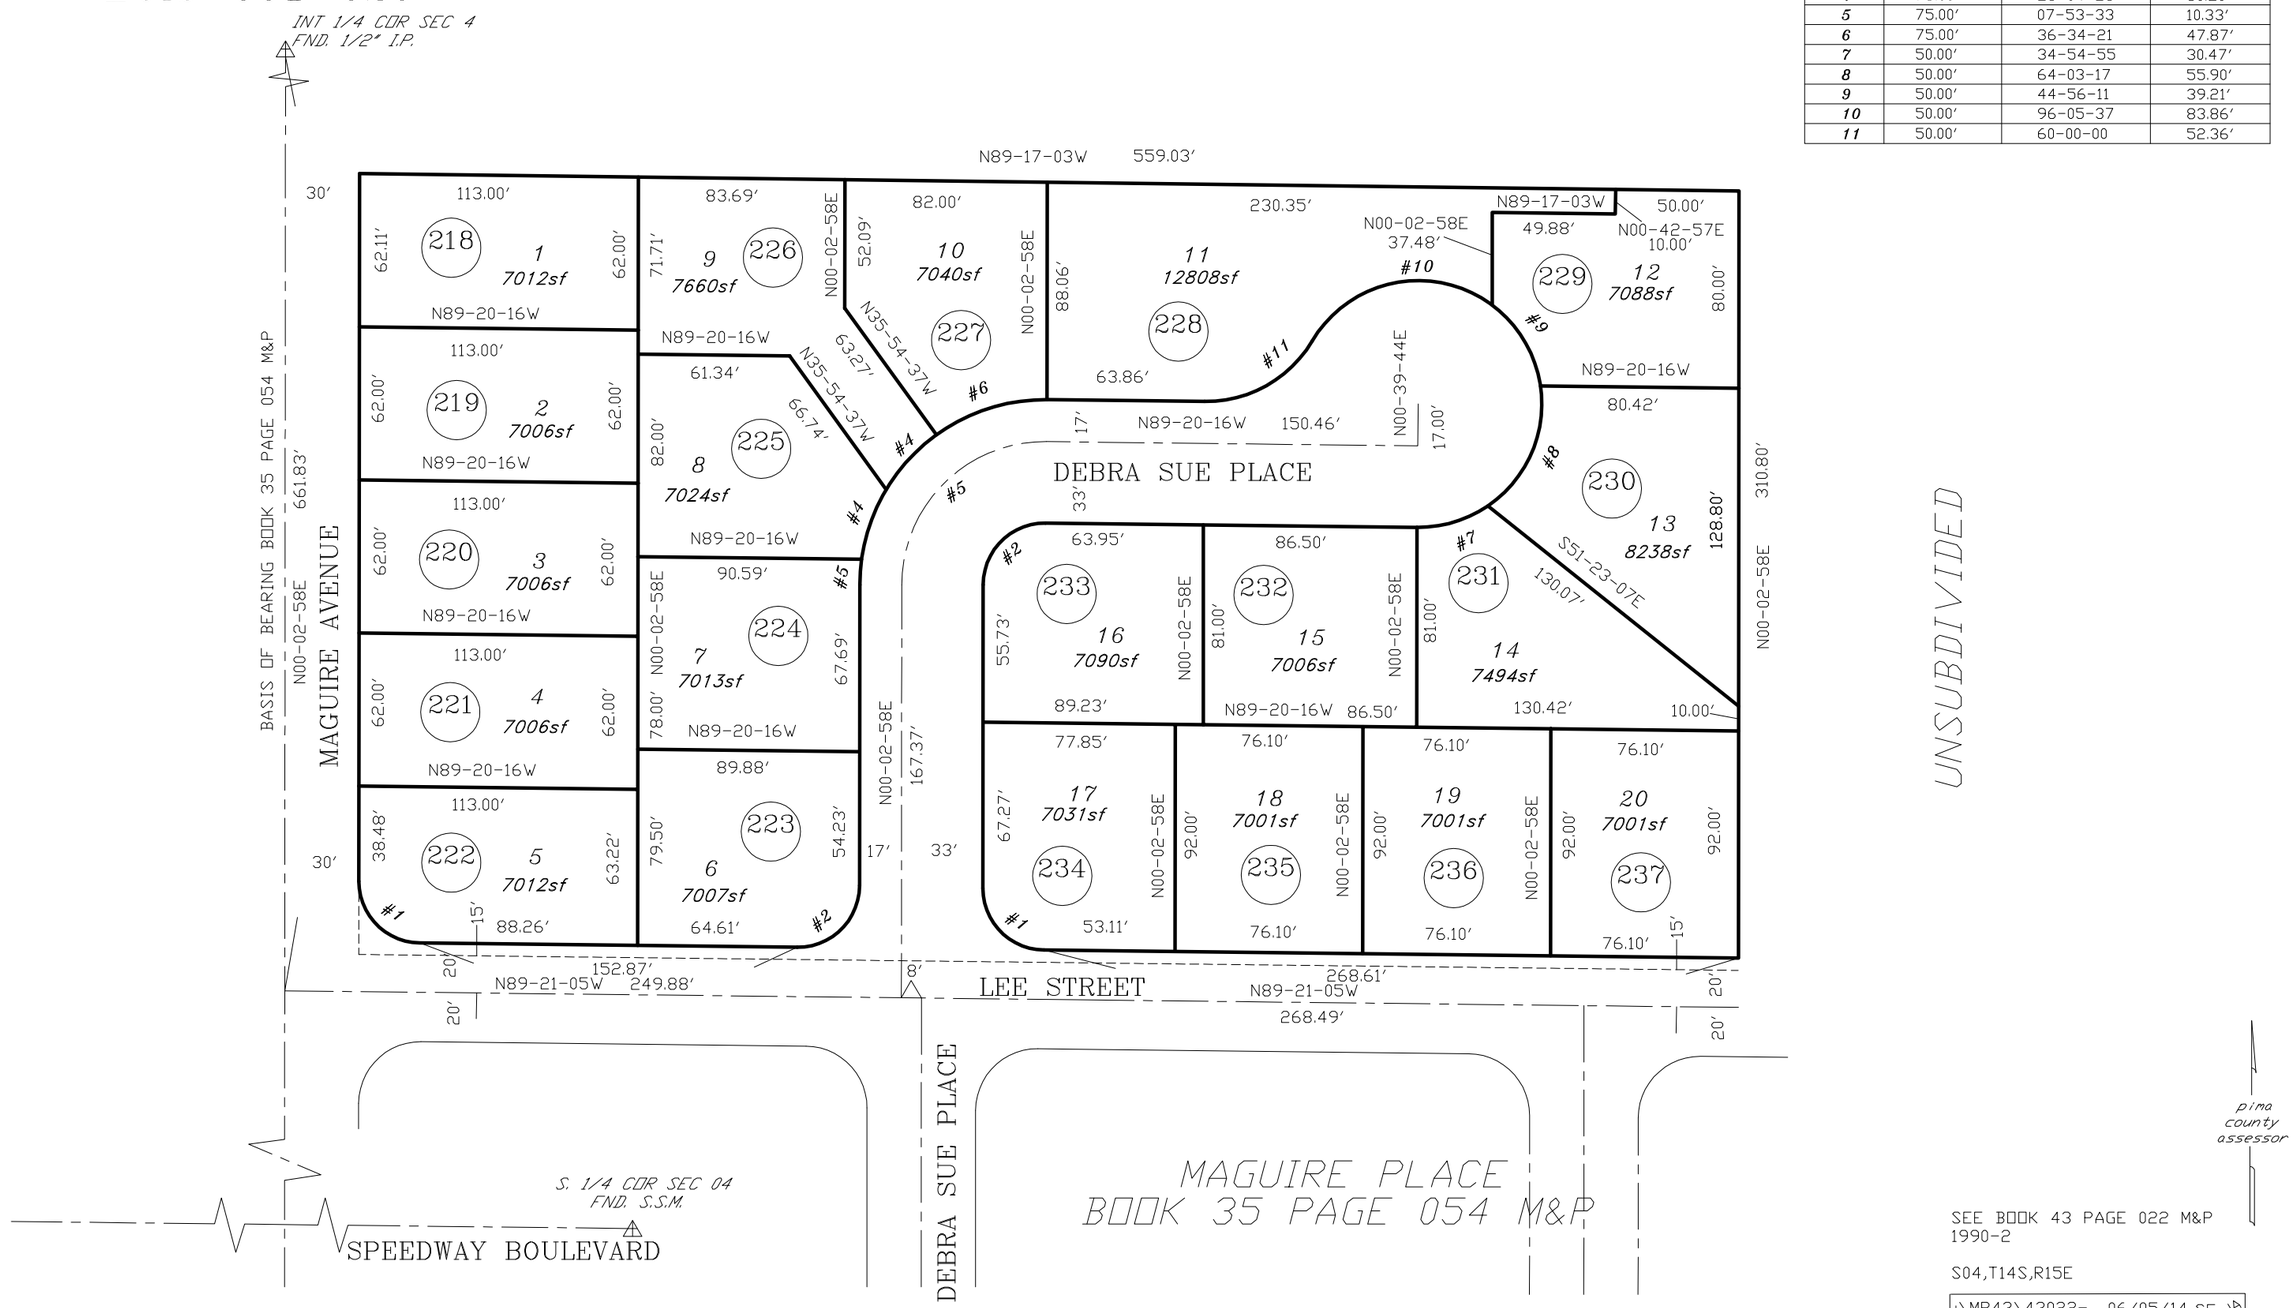


SEE BOOK 43 PAGE 022 M&P
1990-2

S04,T14S,R15E

:\MP43\43022- 06/05/14 SF JP

0 30 60 90 120
FEET

CCS