ASSESSOR'S RECORD MAP

224-24

CANADA HILLS VILLAGE 16

LOTS 1-33 & COMMON AREA 16A

LAYOUT

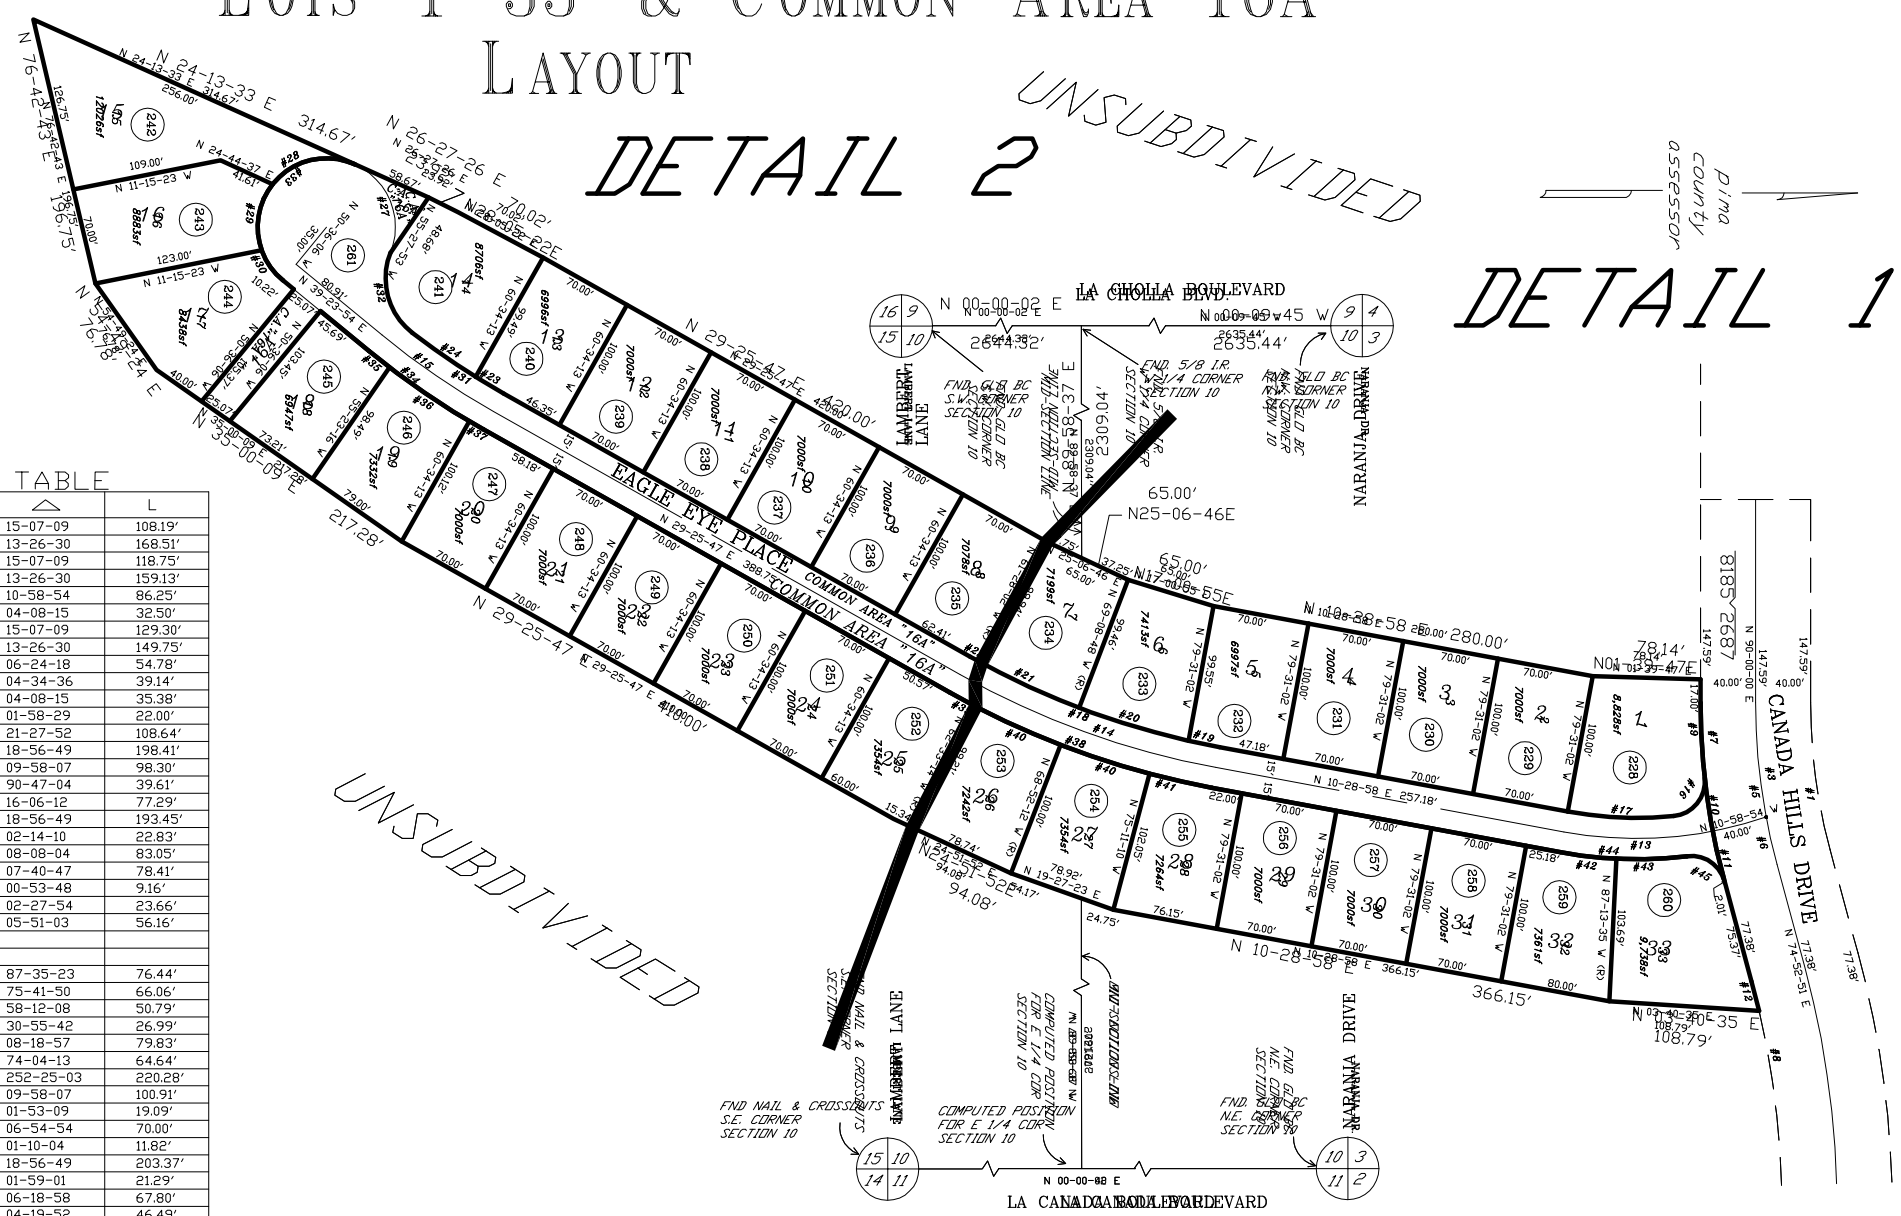

CURVE TABLE

NO.	R	Δ	L
1	410.00'	15-07-09	108.19'
2	718.30'	13-26-30	168.51'
3	450.00'	15-07-09	118.75'
4	678.30'	13-26-30	159.13'
5	450.00'	10-58-54	86.25'
6	450.00'	04-08-15	32.50'
7	490.00'	15-07-09	129.30'
8	638.30'	13-26-30	149.75'
9	490.00'	06-24-18	54.78'
10	490.00'	04-34-36	39.14'
11	490.00'	04-08-15	35.38'
12	638.30'	01-58-29	22.00'
13	290.00'	21-27-52	108.64'
14	600.00'	18-56-49	198.41'
15	565.00'	09-58-07	98.30'
16	25.00'	90-47-04	39.61'
17	275.00'	16-06-12	77.29'
18	585.00'	18-56-49	193.45'
19	585.00'	02-14-10	22.83'
20	585.00'	08-08-04	83.05'
21	585.00'	07-40-47	78.41'
22	585.00'	00-53-48	9.16'
23	550.00'	02-27-54	23.66'
24	550.00'	05-51-03	56.16'
25			
26			
27	50.00'	87-35-23	76.44'
28	50.00'	75-41-50	66.06'
29	50.00'	58-12-08	50.79'
30	50.00'	30-55-42	26.99'
31	550.00'	08-18-57	79.83'
32	50.00'	74-04-13	64.64'
33	50.00'	252-25-03	220.28'
34	580.00'	09-58-07	100.91'
35	580.00'	01-53-09	19.09'
36	580.00'	06-54-54	70.00'
37	580.00'	01-10-04	11.82'
38	615.00'	18-56-49	203.37'
39	615.00'	01-59-01	21.29'
40	615.00'	06-18-58	67.80'
41	615.00'	04-19-52	46.49'
42	305.00'	07-42-33	41.04'
43	305.00'	09-40-10	51.47'
44	305.00'	17-22-43	92.51'
45	25.00'	81-46-36	35.68'

SEE BOOK 43 PAGE 30 M&P
1990-2

S10,T12S,R13E

:\MP43\43030_LA-06/06/94 43

0 50 100 150 200
FEET

CCS