# ASSESSOR'S RECORD MAP
114-49

# SONORAN PLACE
# LOTS 001-050

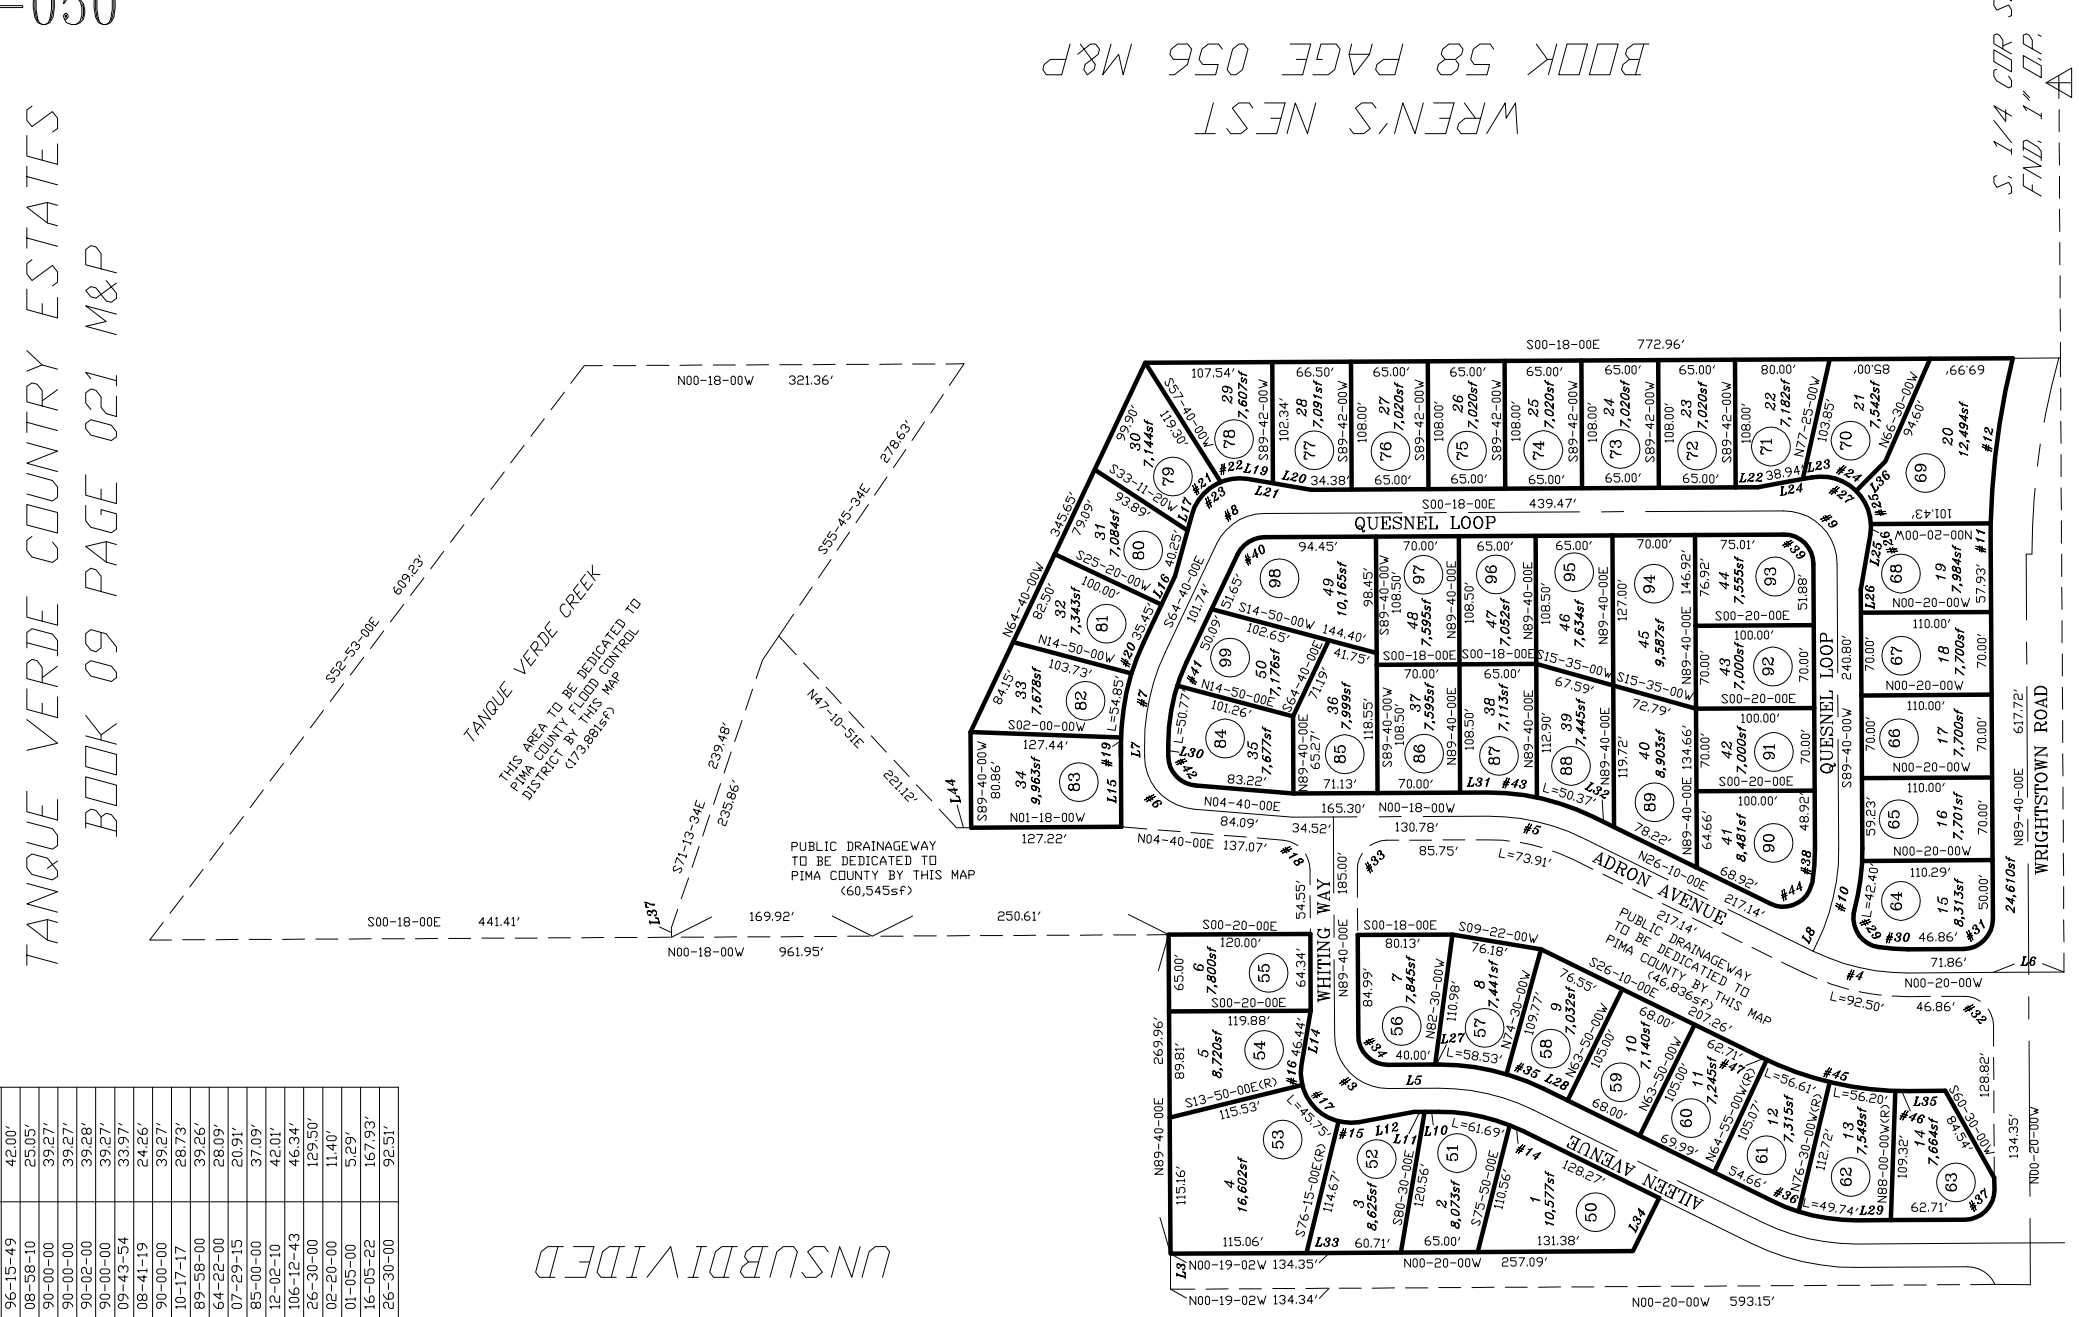


## CURVE TABLE

| NO. | R | Δ | L |
|---|---|---|---|
| 1 | 180.00' | 26-30-00 | 83.25' |
| 2 | 180.00' | 26-30-00 | 83.25' |
| 3 | 45.00' | 90-00-00 | 70.69' |
| 4 | 180.00' | 26-30-00 | 83.25' |
| 5 | 180.00' | 26-28-00 | 83.15' |
| 6 | 45.00' | 85-00-00 | 66.76' |
| 7 | 180.00' | 25-40-00 | 80.63' |
| 8 | 45.00' | 64-22-00 | 50.55' |
| 9 | 45.00' | 89-58-00 | 70.66' |
| 10 | 180.00' | 26-30-00 | 83.25' |
| 11 | 632.96' | 01-32-44 | 17.07' |
| 12 | 632.96' | 12-46-18 | 141.09' |
| 13 | 25.00' | 66-25-19 | 28.98' |
| 14 | 160.00' | 04-24-31 | 12.31' |
| 15 | 42.00' | 24-05-00 | 17.65' |
| 16 | 42.00' | 23-30-00 | 17.23' |
| 17 | 42.00' | 110-00-00 | 80.63' |
| 18 | 25.00' | 85-00-00 | 37.09' |
| 19 | 200.00' | 01-51-46 | 6.50' |
| 20 | 200.00' | 08-05-25 | 28.24' |
| 21 | 42.00' | 52-03-03 | 38.16' |
| 22 | 42.00' | 32-18-57 | 23.69' |
| 23 | 42.00' | 84-22-00 | 61.84' |
| 24 | 42.00' | 54-59-00 | 40.30' |
| 25 | 42.00' | 42-46-08 | 31.35' |
| 26 | 42.00' | 12-12-52 | 8.95' |
| 27 | 42.00' | 109-58-00 | 80.61' |
| 28 | 200.00' | 03-05-11 | 10.77' |
| 29 | 25.00' | 96-15-49 | 42.00' |
| 30 | 160.00' | 08-58-10 | 25.05' |
| 31 | 25.00' | 90-00-00 | 39.27' |
| 32 | 25.00' | 90-00-00 | 39.27' |
| 33 | 25.00' | 90-02-00 | 39.28' |
| 34 | 25.00' | 90-00-00 | 39.27' |
| 35 | 200.00' | 09-43-54 | 33.97' |
| 36 | 160.00' | 08-41-19 | 24.26' |
| 37 | 25.00' | 90-00-00 | 39.27' |
| 38 | 160.00' | 10-17-17 | 28.73' |
| 39 | 25.00' | 89-58-00 | 39.26' |
| 40 | 25.00' | 64-22-00 | 28.09' |
| 41 | 160.00' | 07-29-15 | 20.91' |
| 42 | 25.00' | 85-00-00 | 37.09' |
| 43 | 200.00' | 12-02-10 | 42.01' |
| 44 | 25.00' | 106-12-43 | 46.34' |
| 45 | 280.00' | 26-30-00 | 129.50' |
| 46 | 280.00' | 02-20-00 | 11.40' |
| 47 | 280.00' | 01-05-00 | 5.29' |
| 48 | 598.02' | 16-05-22 | 167.93' |
| 49 | 200.00' | 26-30-00 | 92.51' |

## LINE TABLE

| LINE # | BEARING | DISTANCE |
|---|---|---|
| L1 | N00-20-00W | 5.00' |
| L2 | S00-20-00E | 30.00' |
| L3 | S89-40-00W | 30.00' |
| L4 | N00-20-00W | 60.00' |
| L5 | N00-20-00W | 42.57' |
| L6 | N00-20-00W | 60.00' |
| L7 | N89-40-00E | 9.68' |
| L8 | N63-50-00W | 7.31' |
| L9 | N89-40-00E | 10.18' |
| L10 | N00-20-00W | 11.92' |
| L11 | N00-20-00W | 8.77' |
| L12 | N10-20-00W | 47.12' |
| L13 | S80-20-00E | 0.67' |
| L14 | N80-20-00W | 47.12' |
| L15 | N89-40-00E | 69.24' |
| L16 | S64-40-00E | 26.63' |
| L17 | S74-40-00E | 13.71' |
| L18 | N74-40-00W | 53.96' |
| L19 | S09-42-00W | 21.34' |
| L20 | S09-42-00W | 32.62' |
| L21 | N09-42-00E | 53.96' |
| L22 | S00-18-00E | 18.49' |
| L23 | S10-18-00E | 8.23' |
| L24 | N10-18-00W | 47.17' |
| L25 | N80-20-00W | 47.17' |
| L26 | S89-40-00W | 19.63' |
| L27 | S00-20-00E | 2.57' |
| L28 | S26-10-00W | 22.42' |
| L29 | S00-20-00E | 29.11' |
| L30 | S89-40-00W | 9.68' |
| L31 | S00-18-00E | 23.30' |
| L32 | S26-10-00W | 19.64' |
| L33 | S00-19-02E | 19.29' |
| L34 | S63-50-00E | 50.00' |
| L35 | S00-20-00E | 35.21' |
| L36 | N45-19-00W | 7.86' |
| L37 | N89-44-50E | 14.92' |
| L38 | N19-01-34E | 134.25' |
| L39 | N00-19-02W | 38.93' |
| L40 | N00-18-00W | 3.62' |
| L41 | N71-13-34W | 86.81' |
| L42 | N26-10-00E | 93.90' |
| L43 | N00-20-00E | 12.31' |
| L44 | S00-18-00E | 80.86' |
| L45 | N89-40-00E | |

CCS

SEE BOOK 43 PAGE 034 M&P
1990-1

S33,T13S,R15E

:\MP43\43034- 06/12/17 ABC

0 75 150 225 300
FEET