ASSESSOR'S RECORD MAP — LAYOUT — (RESUB 39/099 M&P)

112-08

CACTUS ALLEN ESTATES

LOTS 001-054 & COMMON AREAS A-H & J-N

ALL IN CITY OF TUCSON

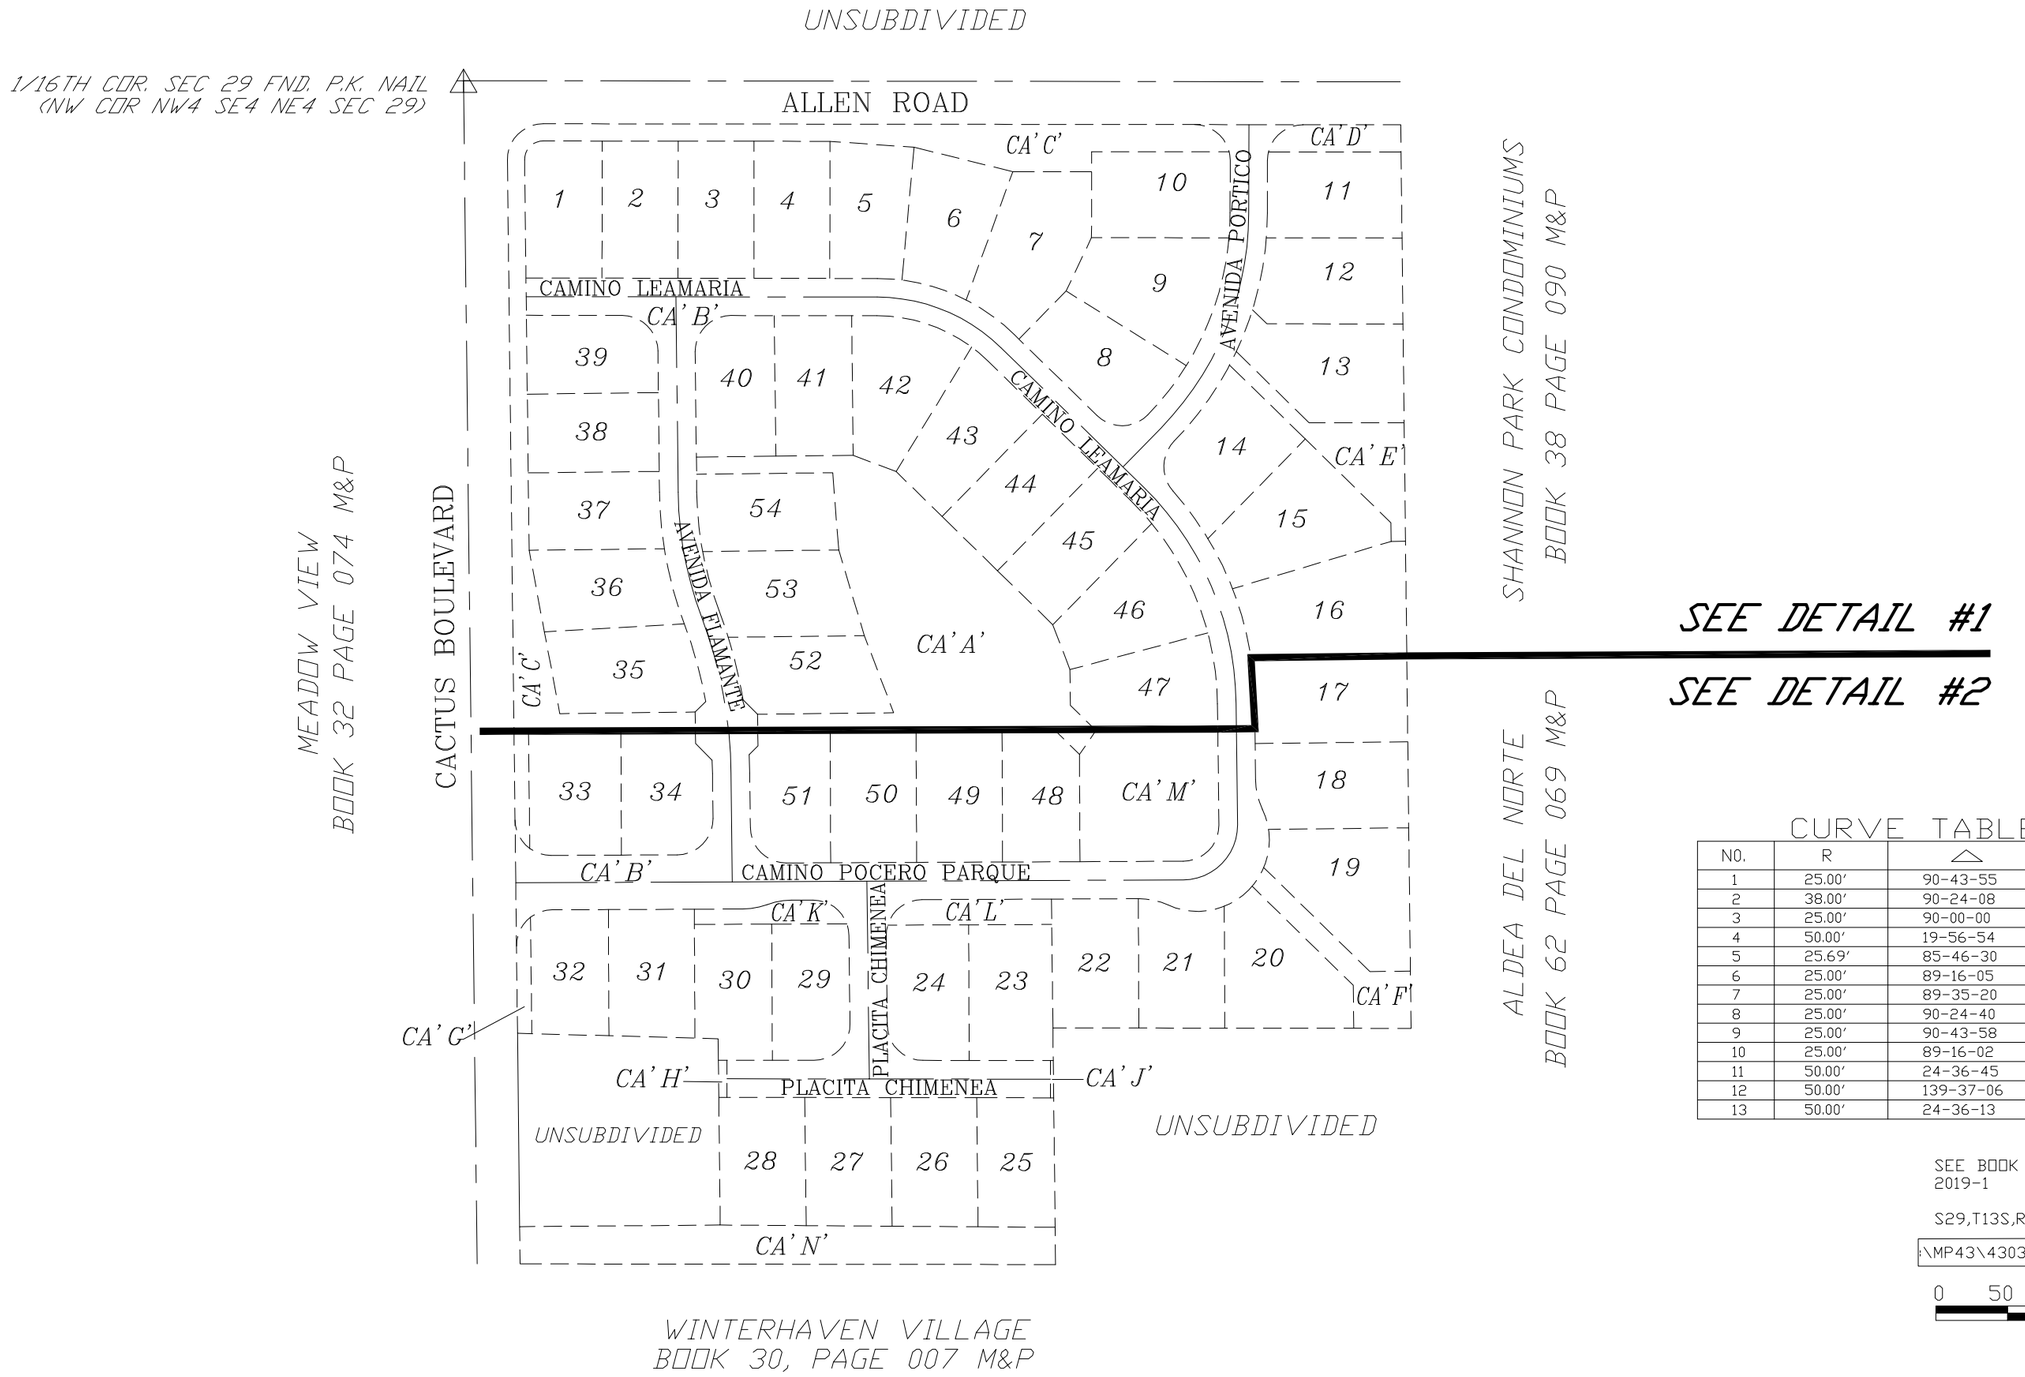

CURVE TABLE

NO.	R	△	L
1	25.00'	90-43-55	39.59'
2	38.00'	90-24-08	59.96'
3	25.00'	90-00-00	39.27'
4	50.00'	19-56-54	17.41'
5	25.69'	85-46-30	38.46'
6	25.00'	89-16-05	38.95'
7	25.00'	89-35-20	39.09'
8	25.00'	90-24-40	39.45'
9	25.00'	90-43-58	39.59'
10	25.00'	89-16-02	38.95'
11	50.00'	24-36-45	21.48'
12	50.00'	139-37-06	121.84'
13	50.00'	24-36-13	21.47'

SEE BOOK 43 PAGE 035 M&P
2019-1

S29,T13S,R14E SD:06/13/19

:\MP43\43035- 06/13/19 SBG JCBG

0 50 100 150 200

FEET