ASSESSOR'S RECORD MAP

303-41

RANCHO BUENA VISTA
LOTS 001-029

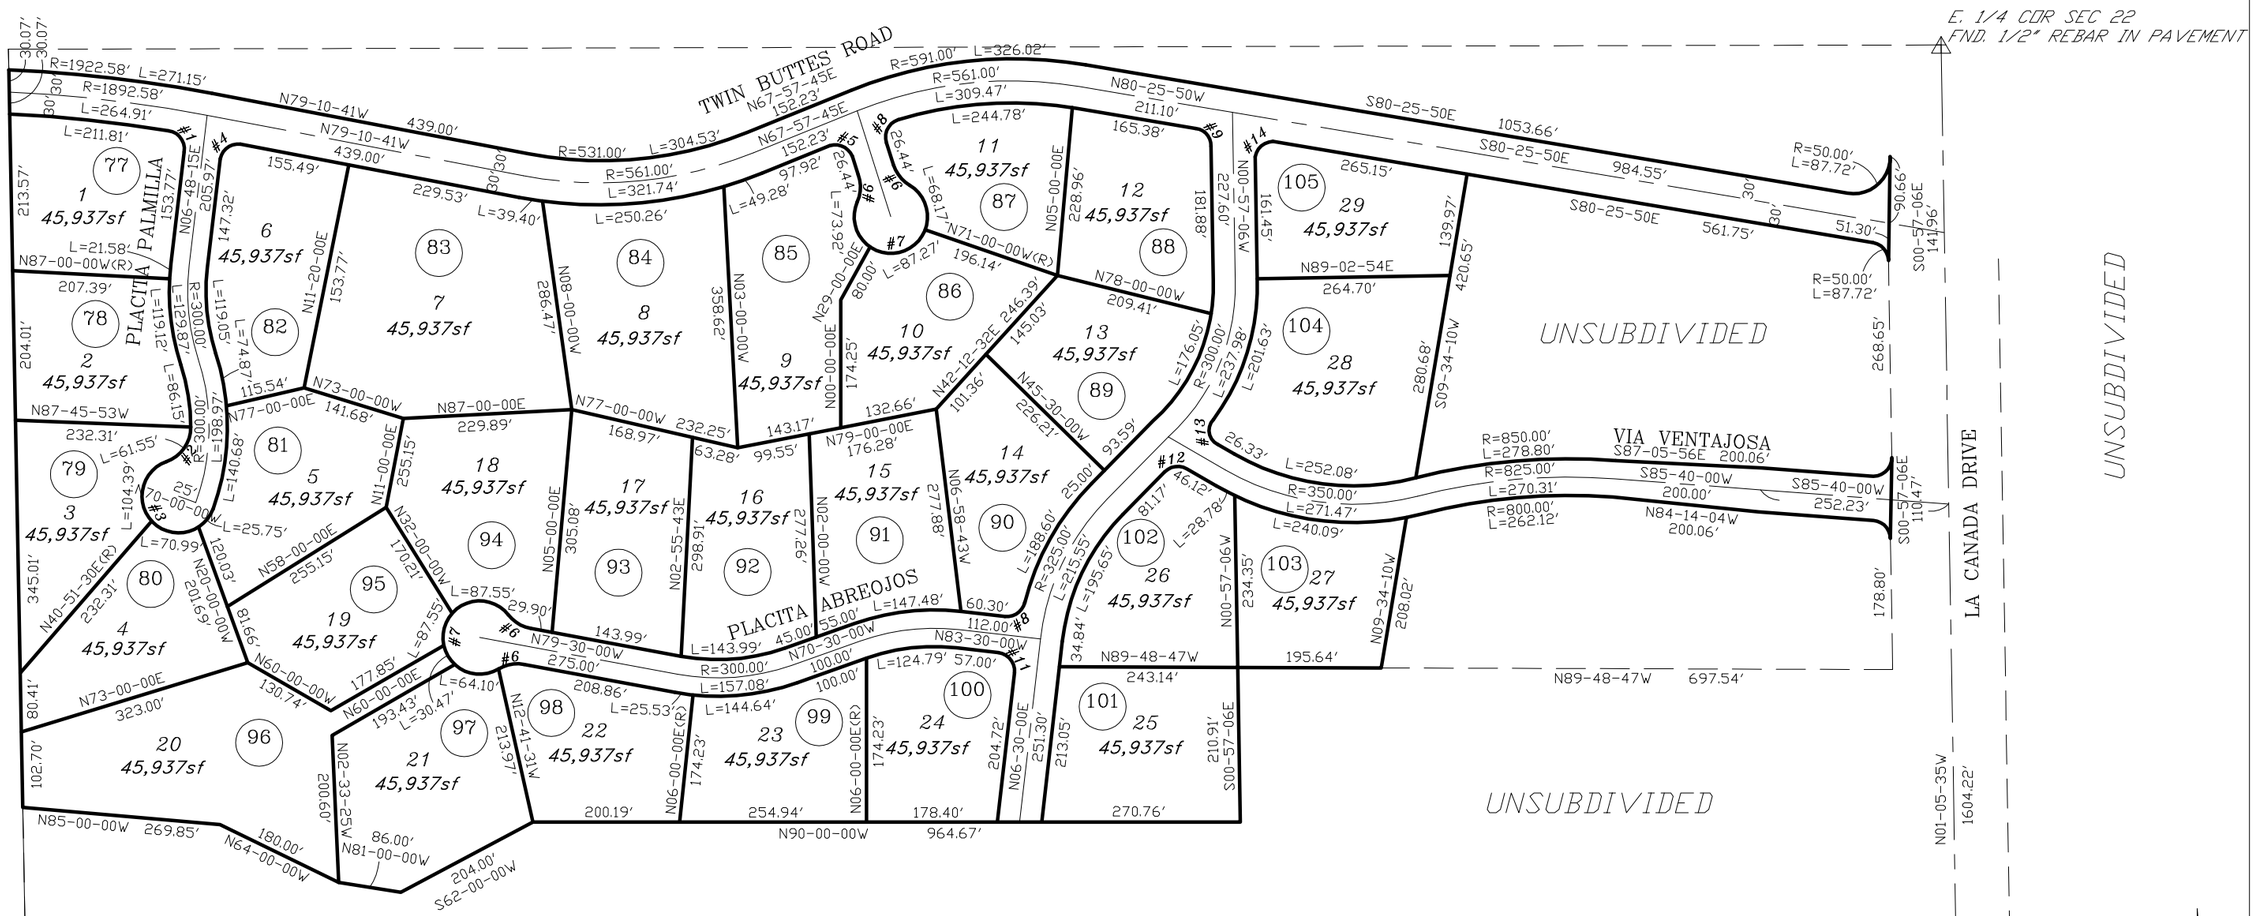

CURVE TABLE

NO.	R	△	L
1	25.00'	87-25-25	38.15'
2	50.00'	70-31-44	61.55'
3	50.00'	230-28-44	201.13'
4	25.00'	94-01-04	41.02'
5	25.00'	94-19-58	41.16'
6	50.00'	41-24-35	36.14'
7	50.00'	262-49-09	229.35'
8	25.00'	90-51-45	39.65'
9	25.00'	79-28-44	34.68'
10	25.00'	82-26-21	35.97'
11	25.00'	90-00-00	99.27'
12	25.00'	75-30-00	32.94'
13	25.00'	94-03-24	41.04'
14	25.00'	100-31-16	43.86'

pima county assessor

SEE BOOK 43 PAGE 062 M&P
1996-1

S22,T17S,R13E

:\MP43\43062- 09/11/08 ABC

0 100 200 300 400
FEET

CCS