ASSESSOR'S RECORD MAP

108-02

MANZANITA ESTATES

LOTS 1-26

CURVE TABLE

NO.	RADIUS	△	LENGTH
1	180.00'	35-00-51	110.00'
2	72.50'	89-57-30	113.83'
3	158.75'	34-13-53	94.85'
4	25.00'	89-51-25	39.21'
5	25.00'	90-08-35	39.33'
6	157.50'	35-00-51	96.25'
7	50.00'	89-57-30	78.50'
8	50.00'	63-15-23	55.20'
9	50.00'	243-15-23	212.28'
10	30.00'	23-38-18	12.38'
11	65.00'	137-14-07	155.69'
12	30.00'	23-38-18	12.38'
13	202.50'	35-00-51	123.75'

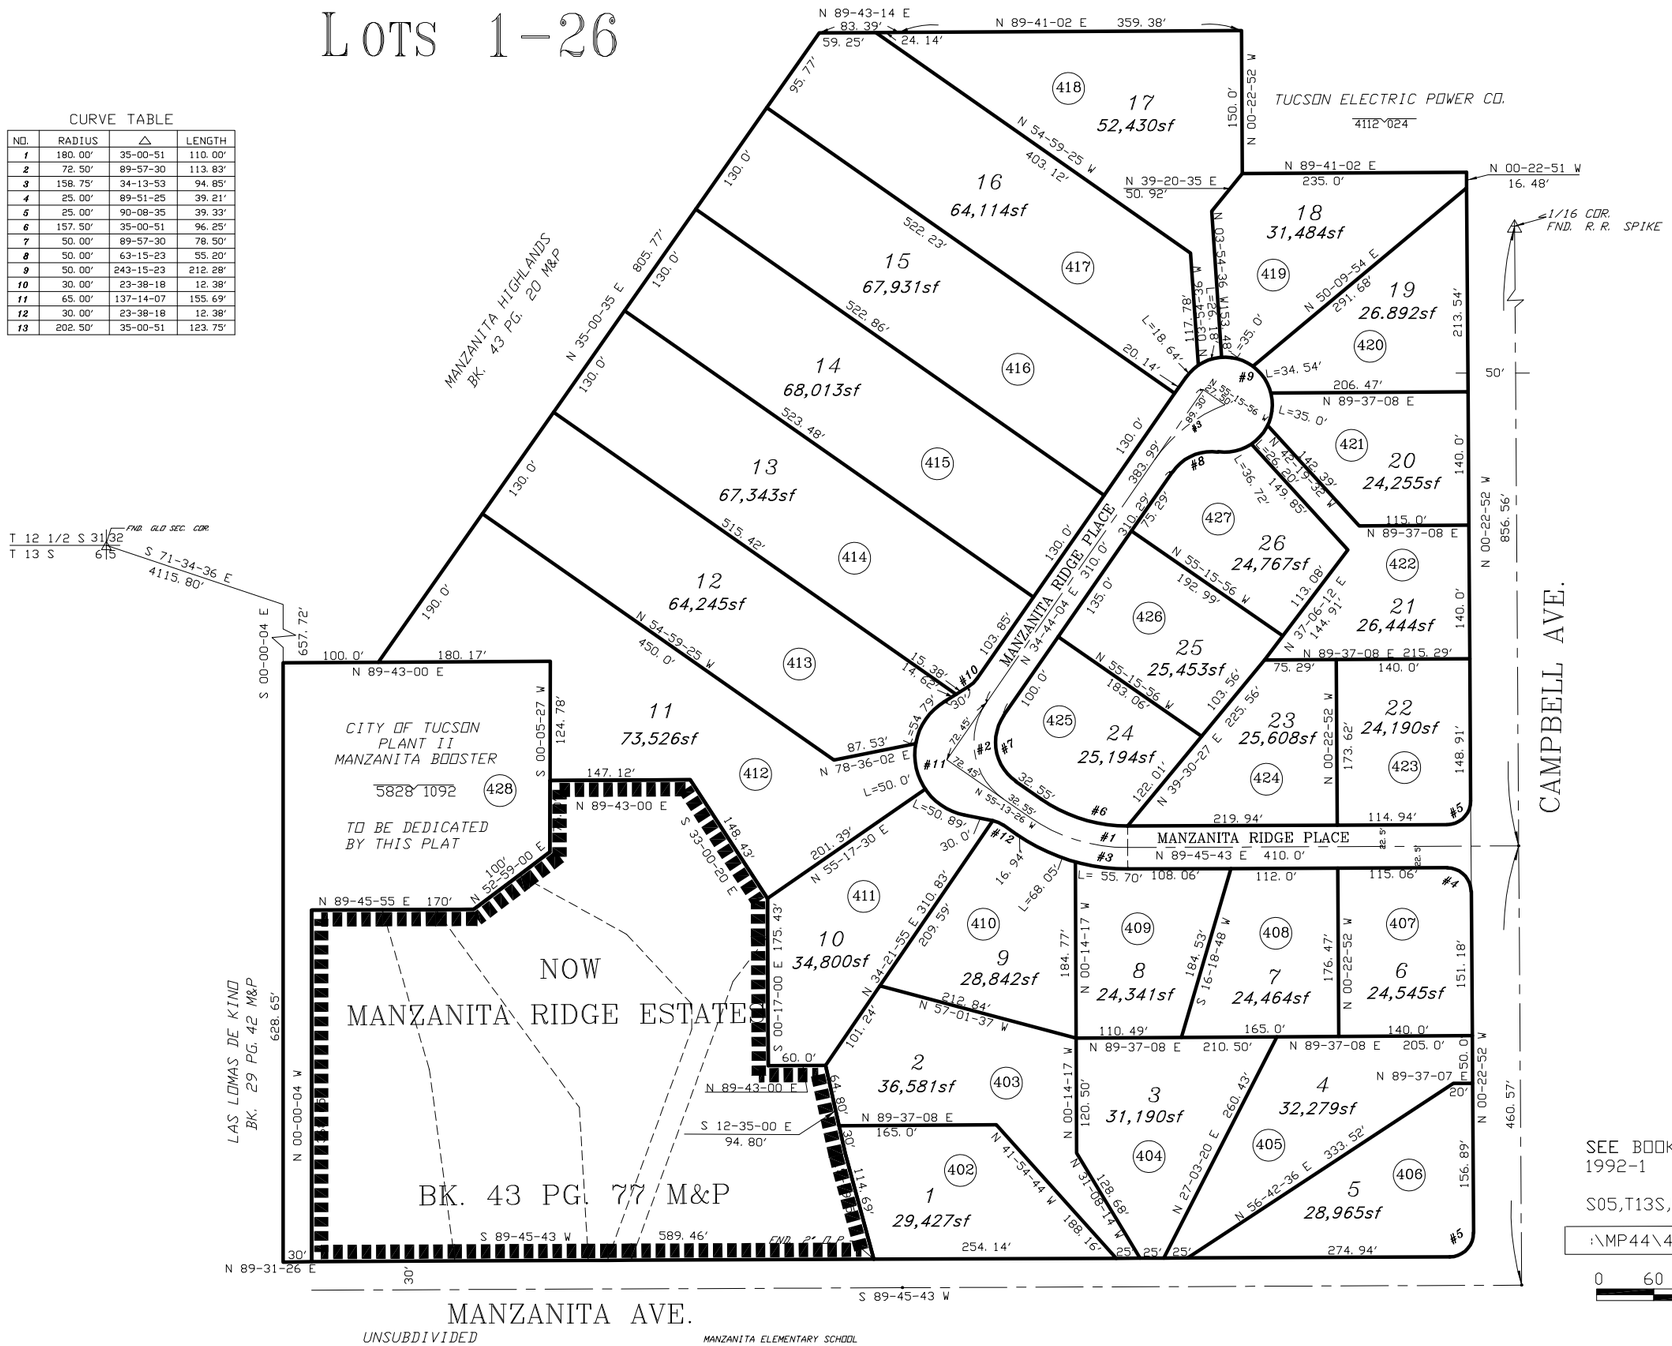

SEE BOOK 44 PAGE 13 M&P
1992-1

S05,T13S,R14E

:\MP44\44013 - 12/18/91

0 60 120 180 240

FEET