ASSESSOR'S RECORD MAP
DESERT HARBOR
LOTS 1-47 & COMMON AREAS A, B, & C

102-10

ORACLE HEIGHTS ESTATES
BOOK 27 PAGE 6 M&P

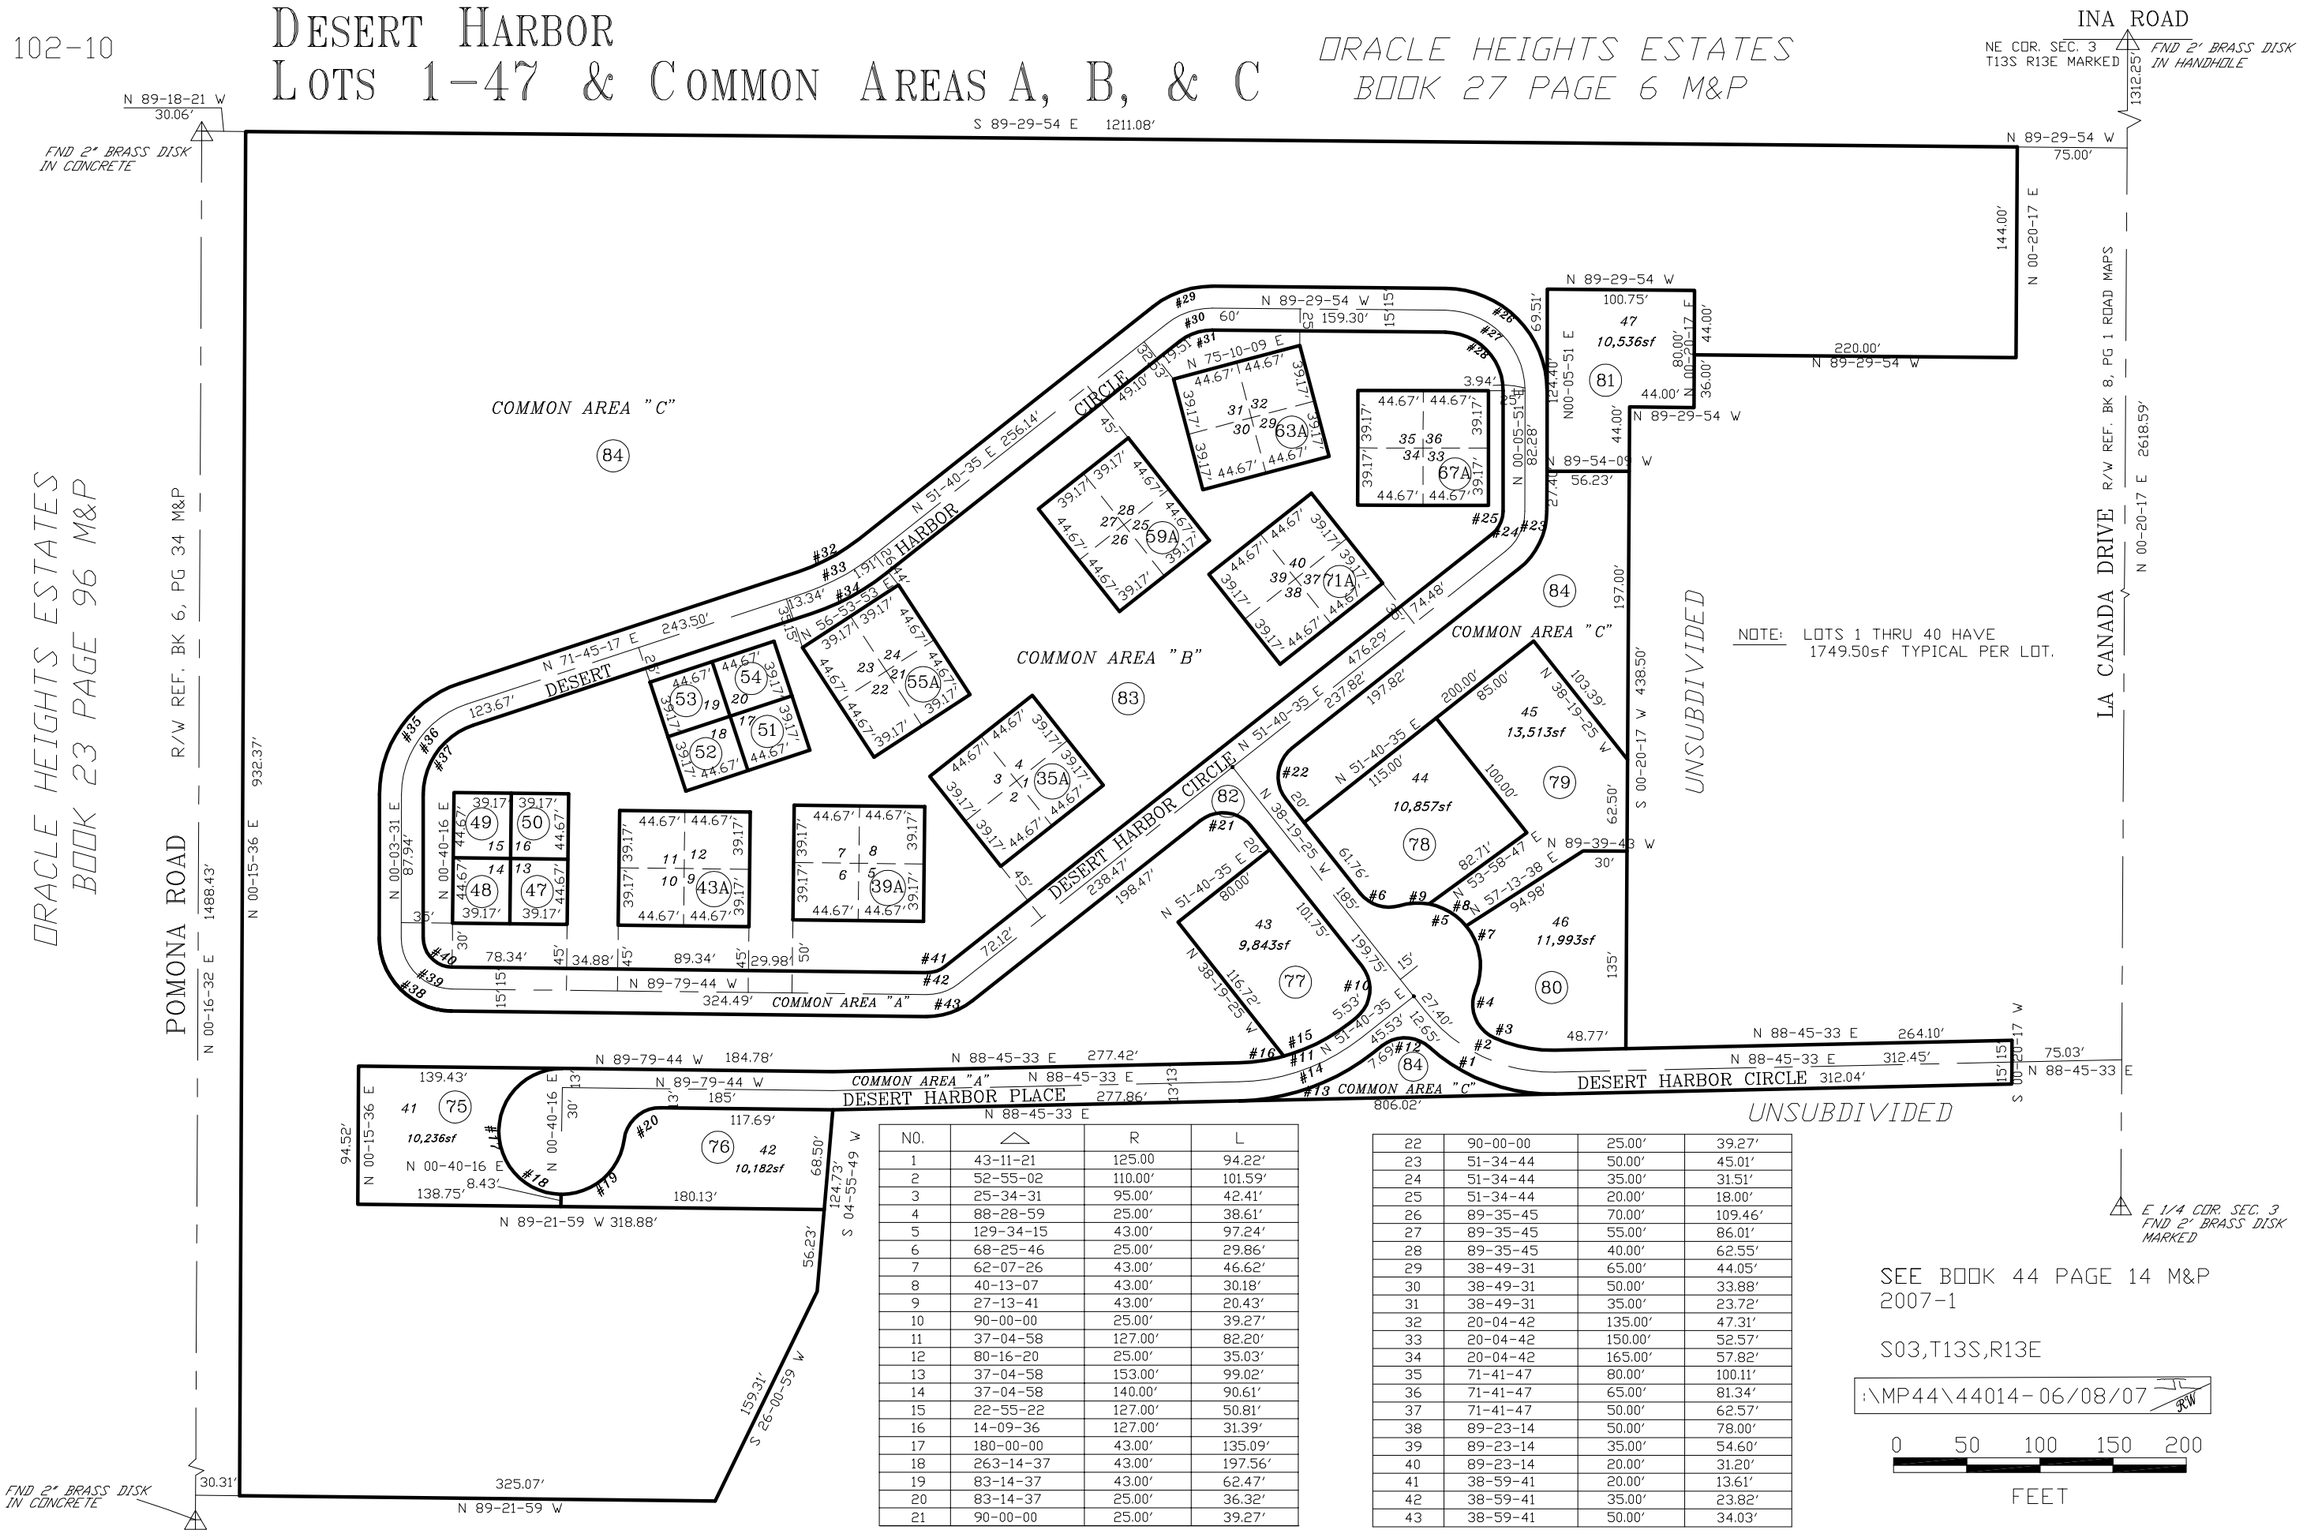

NO.	△	R	L
1	43-11-21	125.00	94.22'
2	52-55-02	110.00'	101.59'
3	25-34-31	95.00'	42.41'
4	88-28-59	25.00'	38.61'
5	129-34-15	43.00'	97.24'
6	68-25-46	25.00'	29.86'
7	62-07-26	43.00'	46.62'
8	40-13-07	43.00'	30.18'
9	27-13-41	43.00'	20.43'
10	90-00-00	25.00'	39.27'
11	37-04-58	127.00'	82.20'
12	80-16-20	25.00'	35.03'
13	37-04-58	153.00'	99.02'
14	37-04-58	140.00'	90.61'
15	22-55-22	127.00'	50.81'
16	14-09-36	127.00'	31.39'
17	180-00-00	43.00'	135.09'
18	263-14-37	43.00'	197.56'
19	83-14-37	43.00'	62.47'
20	83-14-37	25.00'	36.32'
21	90-00-00	25.00'	39.27'

22	90-00-00	25.00'	39.27'
23	51-34-44	50.00'	45.01'
24	51-34-44	35.00'	31.51'
25	51-34-44	20.00'	18.00'
26	89-35-45	70.00'	109.46'
27	89-35-45	55.00'	86.01'
28	89-35-45	40.00'	62.55'
29	38-49-31	65.00'	44.05'
30	38-49-31	50.00'	33.88'
31	38-49-31	35.00'	23.72'
32	20-04-42	135.00'	47.31'
33	20-04-42	150.00'	52.57'
34	20-04-42	165.00'	57.82'
35	71-41-47	80.00'	100.11'
36	71-41-47	65.00'	81.34'
37	71-41-47	50.00'	62.57'
38	89-23-14	50.00'	78.00'
39	89-23-14	35.00'	54.60'
40	89-23-14	20.00'	31.20'
41	38-59-41	20.00'	13.61'
42	38-59-41	35.00'	23.82'
43	38-59-41	50.00'	34.03'

SEE BOOK 44 PAGE 14 M&P
2007-1

S03,T13S,R13E

:\MP44\44014-06/08/07 JCW

0 50 100 150 200
FEET