# ASSESSOR'S RECORD MAP — PIMA CANYON ESTATES

## LOTS 001-014 & COMMON AREA A

220-20

DETAIL 1

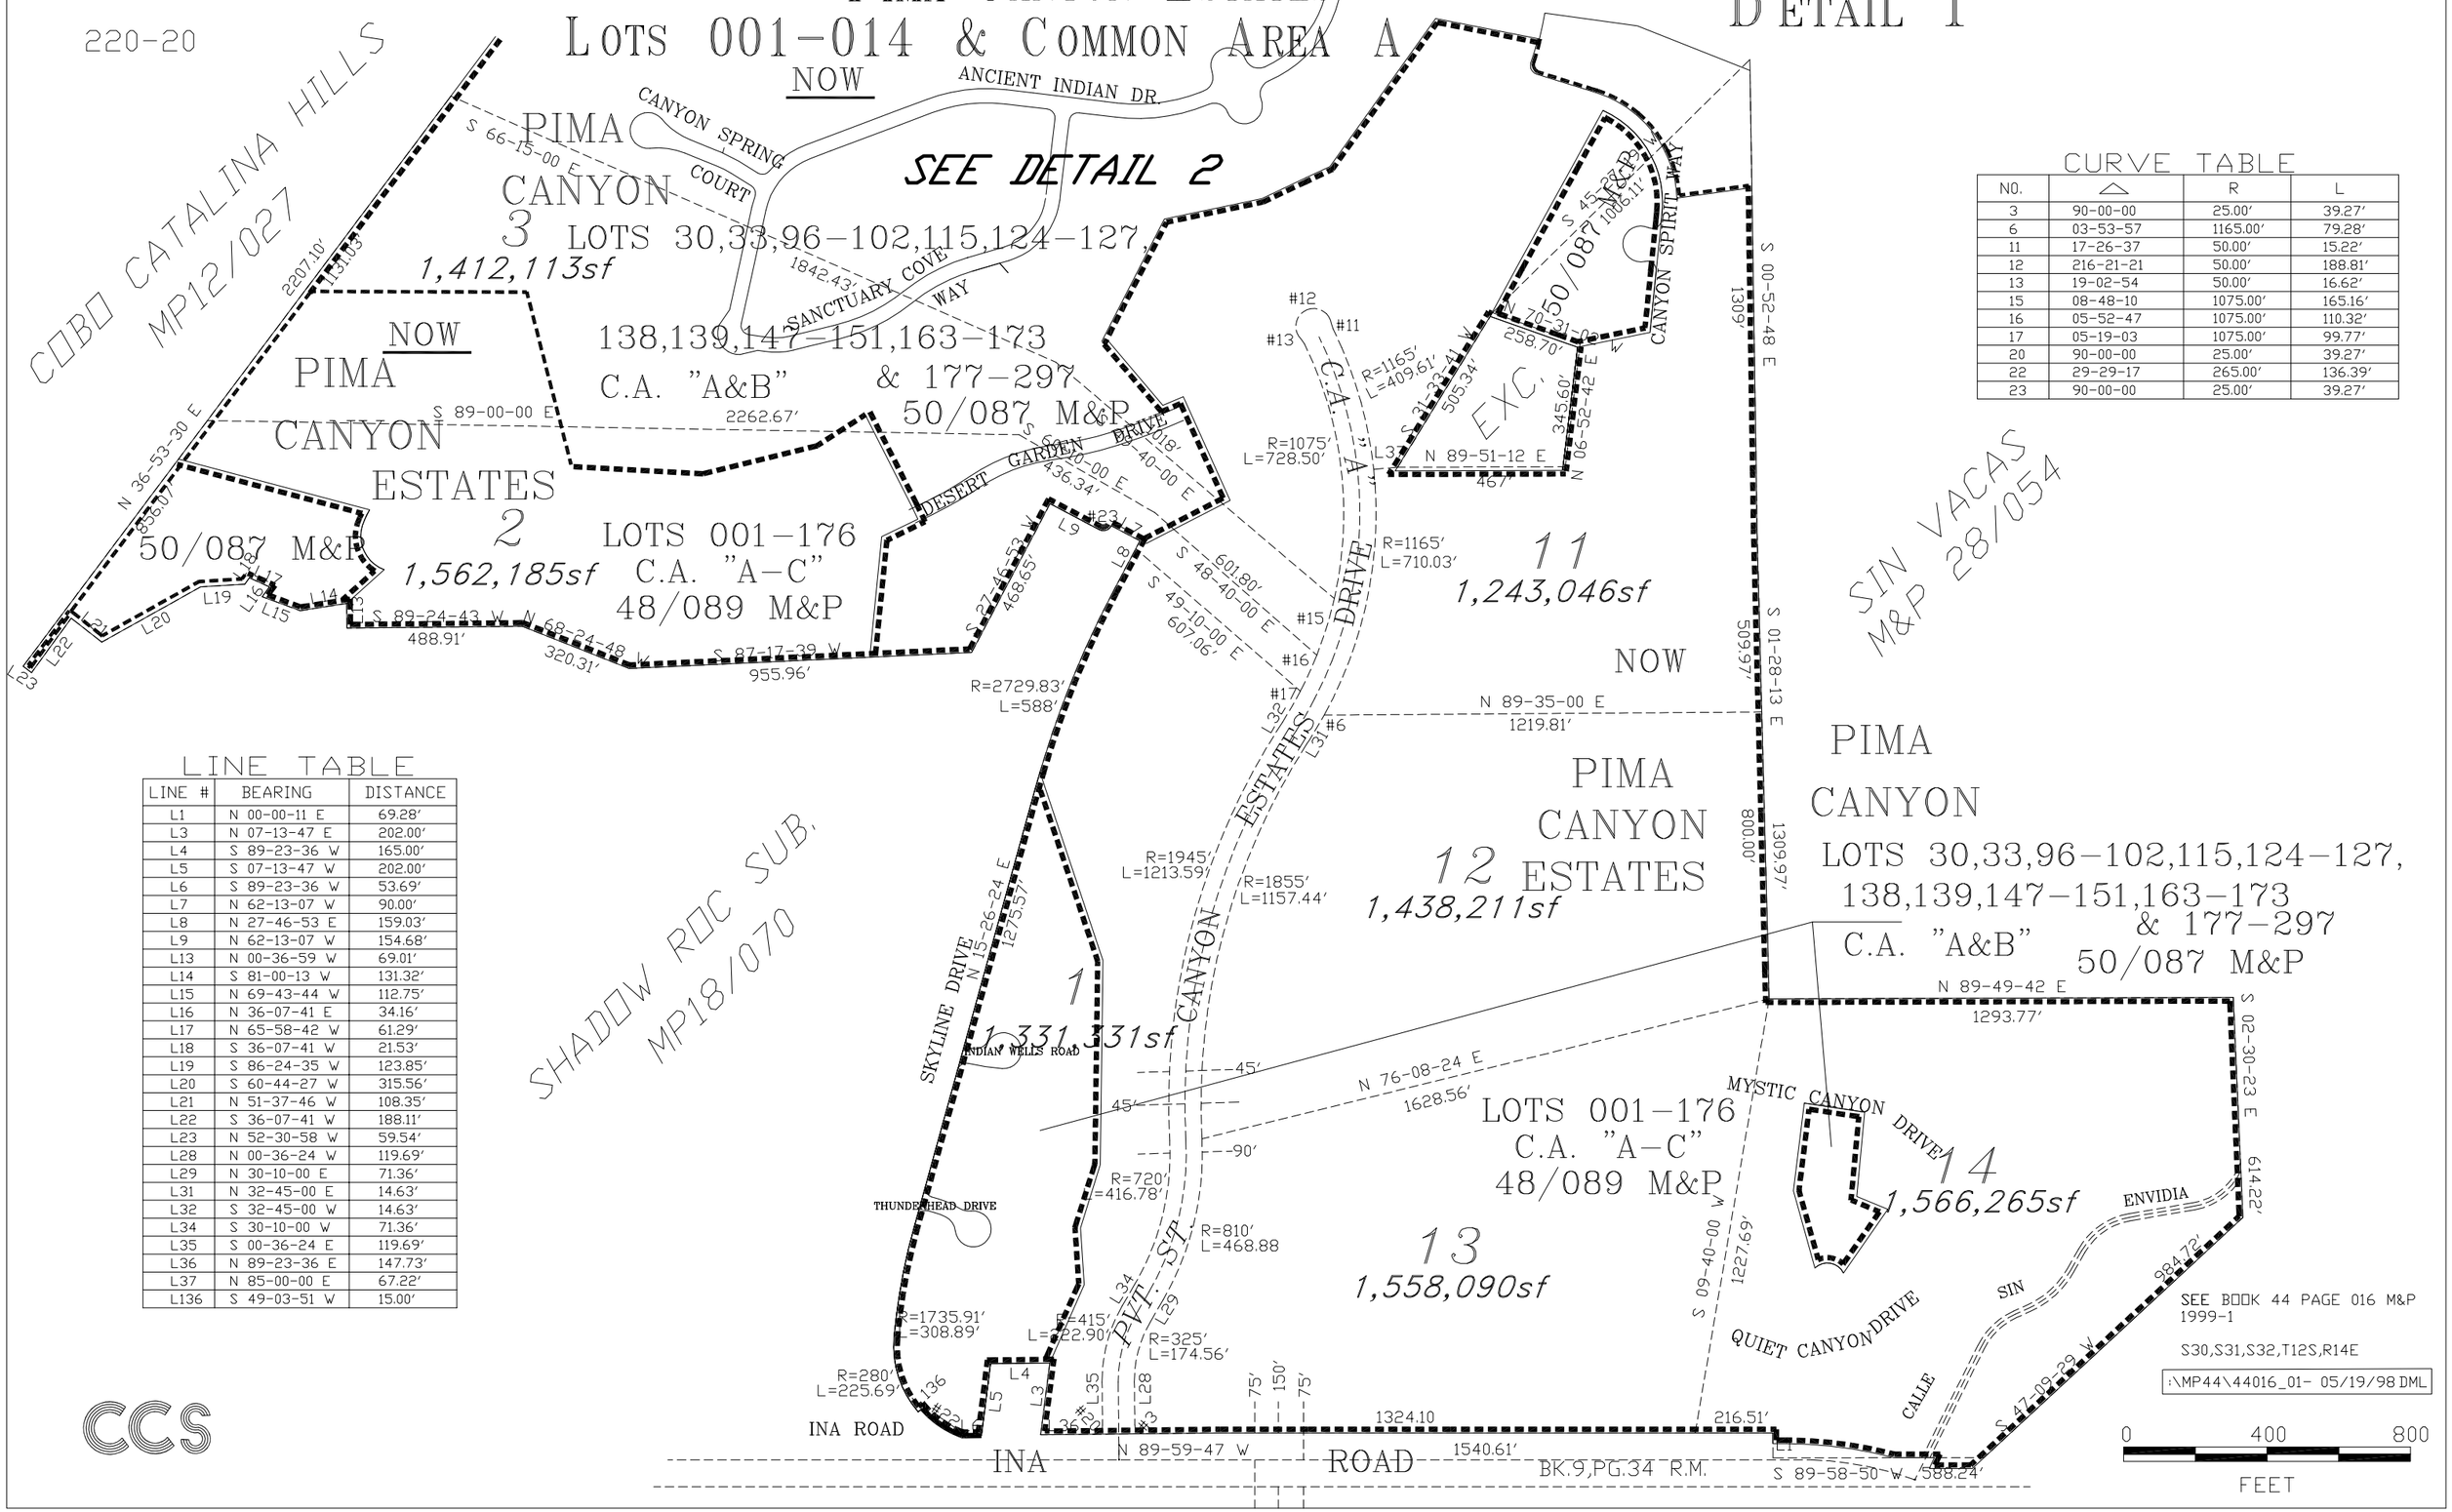


CURVE TABLE

| NO. | △ | R | L |
|---|---|---|---|
| 3 | 90-00-00 | 25.00' | 39.27' |
| 6 | 03-53-57 | 1165.00' | 79.28' |
| 11 | 17-26-37 | 50.00' | 15.22' |
| 12 | 216-21-21 | 50.00' | 188.81' |
| 13 | 19-02-54 | 50.00' | 16.62' |
| 15 | 08-48-10 | 1075.00' | 165.16' |
| 16 | 05-52-47 | 1075.00' | 110.32' |
| 17 | 05-19-03 | 1075.00' | 99.77' |
| 20 | 90-00-00 | 25.00' | 39.27' |
| 22 | 29-29-17 | 265.00' | 136.39' |
| 23 | 90-00-00 | 25.00' | 39.27' |

LINE TABLE

| LINE # | BEARING | DISTANCE |
|---|---|---|
| L1 | N 00-00-11 E | 69.28' |
| L3 | N 07-13-47 E | 202.00' |
| L4 | S 89-23-36 W | 165.00' |
| L5 | S 07-13-47 W | 202.00' |
| L6 | S 89-23-36 W | 53.69' |
| L7 | N 62-13-07 W | 90.00' |
| L8 | N 27-46-53 E | 159.03' |
| L9 | N 62-13-07 W | 154.68' |
| L13 | N 00-36-59 W | 69.01' |
| L14 | S 81-00-13 W | 131.32' |
| L15 | N 69-43-44 W | 112.75' |
| L16 | N 36-07-41 E | 34.16' |
| L17 | N 65-58-42 W | 61.29' |
| L18 | S 36-07-41 W | 21.53' |
| L19 | S 86-24-35 W | 123.85' |
| L20 | S 60-44-27 W | 315.56' |
| L21 | N 51-37-46 W | 108.35' |
| L22 | S 36-07-41 W | 188.11' |
| L23 | N 52-30-58 W | 59.54' |
| L28 | N 00-36-24 W | 119.69' |
| L29 | N 30-10-00 E | 71.36' |
| L31 | N 32-45-00 E | 14.63' |
| L32 | S 32-45-00 W | 14.63' |
| L34 | S 30-10-00 W | 71.36' |
| L35 | S 00-36-24 E | 119.69' |
| L36 | N 89-23-36 E | 147.73' |
| L37 | N 85-00-00 E | 67.22' |
| L136 | S 49-03-51 W | 15.00' |

CCS