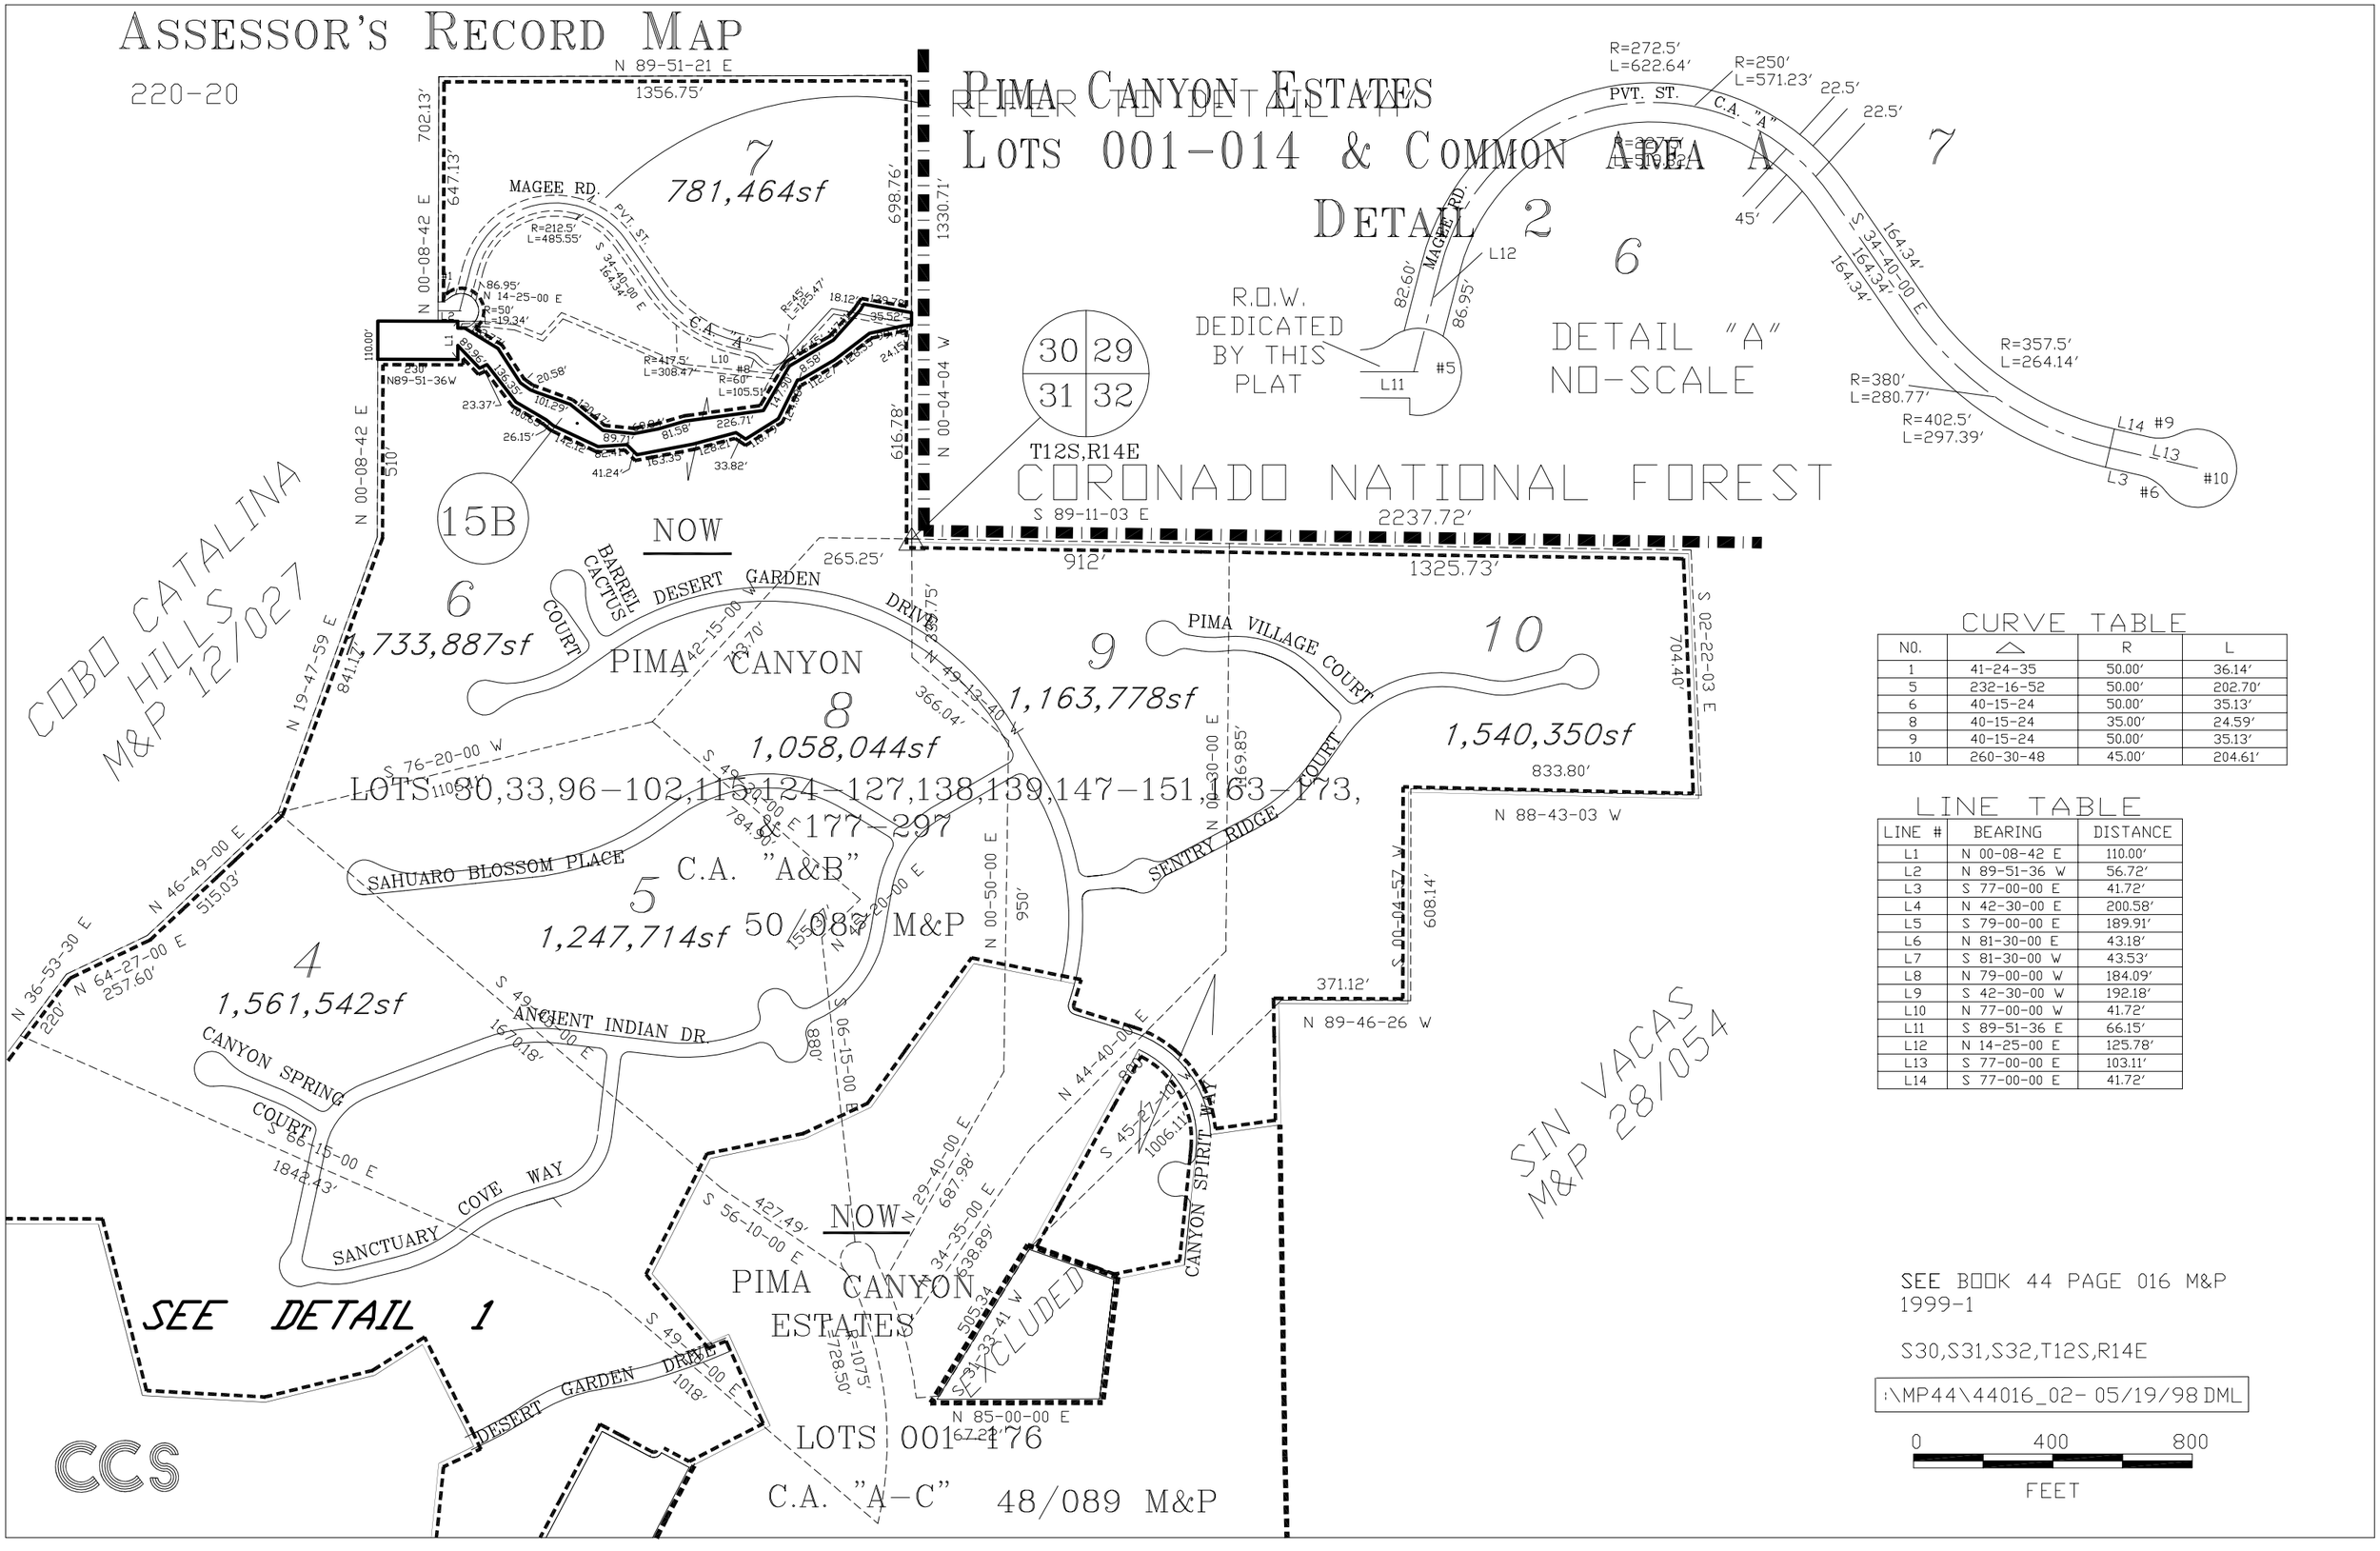

CURVE TABLE

NO.	△	R	L
1	41-24-35	50.00'	36.14'
5	232-16-52	50.00'	202.70'
6	40-15-24	50.00'	35.13'
8	40-15-24	35.00'	24.59'
9	40-15-24	50.00'	35.13'
10	260-30-48	45.00'	204.61'

LINE TABLE

LINE #	BEARING	DISTANCE
L1	N 00-08-42 E	110.00'
L2	N 89-51-36 W	56.72'
L3	S 77-00-00 E	41.72'
L4	N 42-30-00 E	200.58'
L5	S 79-00-00 E	189.91'
L6	N 81-30-00 E	43.18'
L7	S 81-30-00 W	43.53'
L8	N 79-00-00 W	184.09'
L9	S 42-30-00 W	192.18'
L10	N 77-00-00 W	41.72'
L11	S 89-51-36 E	66.15'
L12	N 14-25-00 E	125.78'
L13	S 77-00-00 E	103.11'
L14	S 77-00-00 E	41.72'

SEE BOOK 44 PAGE 016 M&P 1999-1

S30,S31,S32,T12S,R14E

:\MP44\44016_02- 05/19/98 DML

0 400 800

FEET

CCS