ASSESSOR'S RECORD MAP

108-02

SIERRA CATALINA ESTATES RESUB.

LOTS 100-119 & COMMON AREA A & B

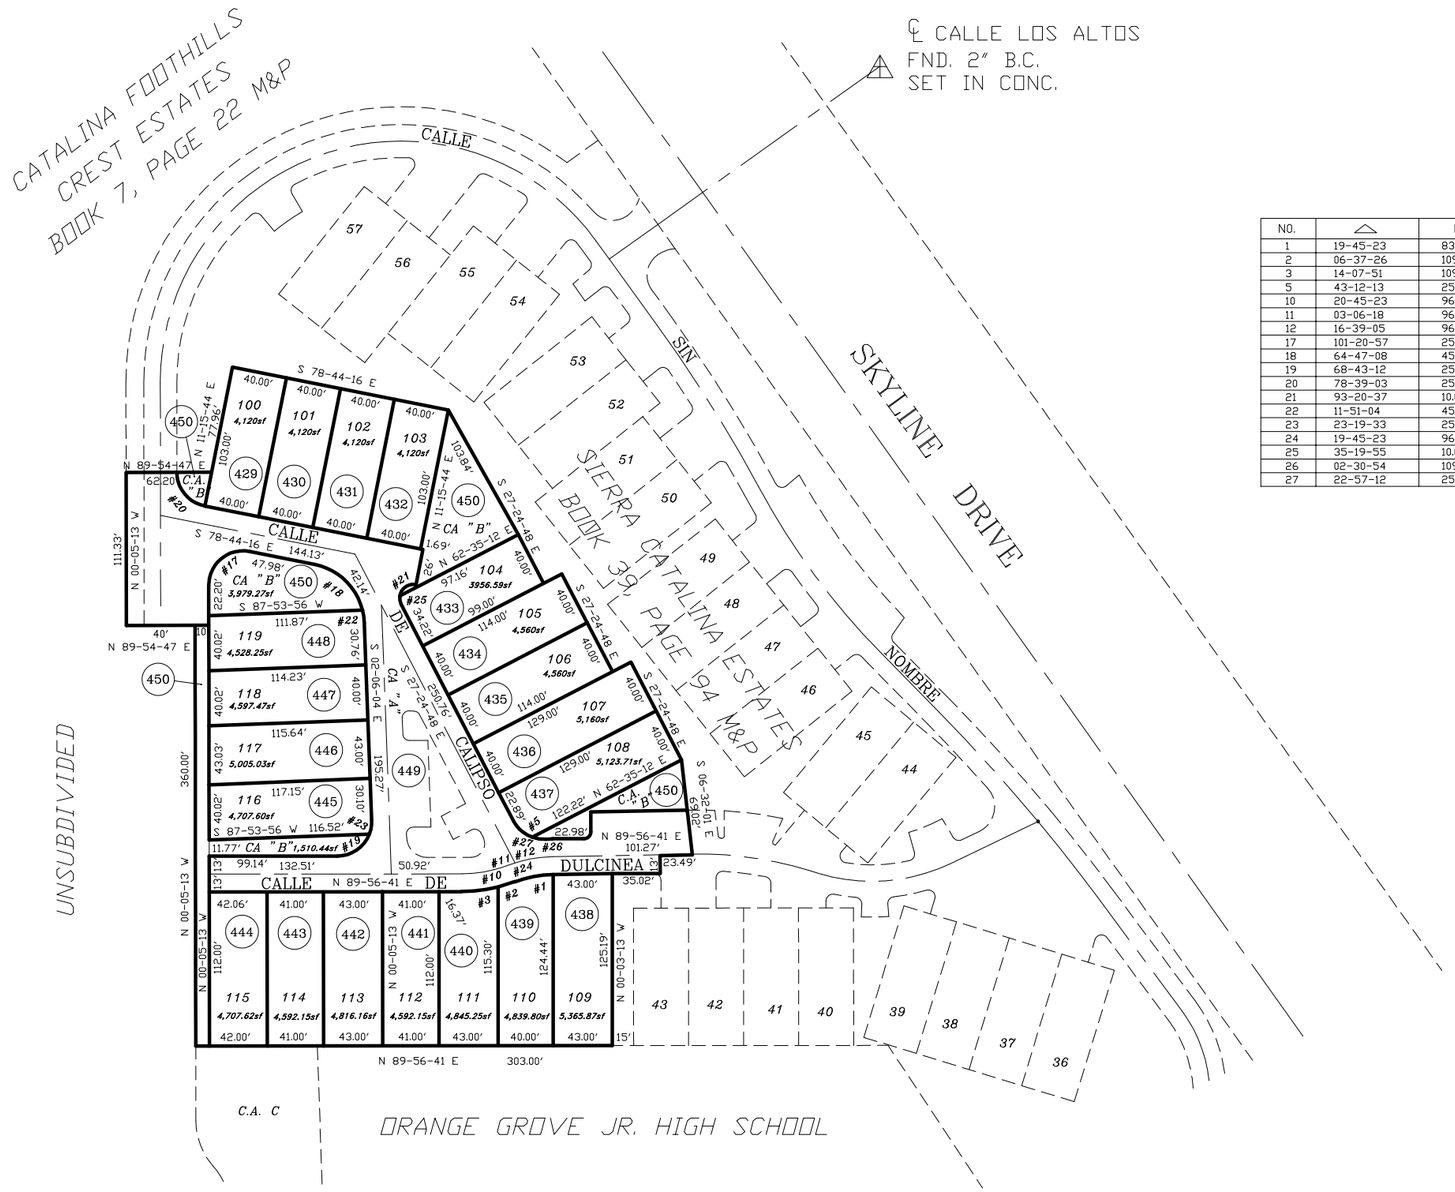

NO.	△	R	L
1	19-45-23	83.08'	14.47'
2	06-37-26	109.08'	6.31'
3	14-07-51	109.08'	13.52'
5	43-12-13	25.00'	9.90'
10	20-45-23	96.08'	17.60'
11	03-06-18	96.08'	2.60'
12	16-39-05	96.08'	14.06'
17	101-20-57	25.00'	30.52'
18	64-47-08	45.00'	28.55'
19	68-43-12	25.00'	17.09'
20	78-39-03	25.00'	20.48'
21	93-20-37	10.00'	10.60'
22	11-51-04	45.00'	4.67'
23	23-19-33	25.00'	5.16'
24	19-45-23	96.08'	16.73'
25	35-19-55	10.00'	3.18'
26	02-30-54	109.08'	2.39'
27	22-57-12	25.00'	5.08'

NOTE: SEE DKT. 9202 PG. 1083
FOR SUBDIVISION PERIMETER

SEE BOOK 44 PAGE 19 M&P
1992-1

S05,T13S,R14E

:\MP44\44019- 01/28/92

0 40 80 120 160

FEET