ASSESSOR'S RECORD MAP

223-07

SUN CITY VISTOSO UNIT 14A
LOTS 13-17 & COMMON AREA A

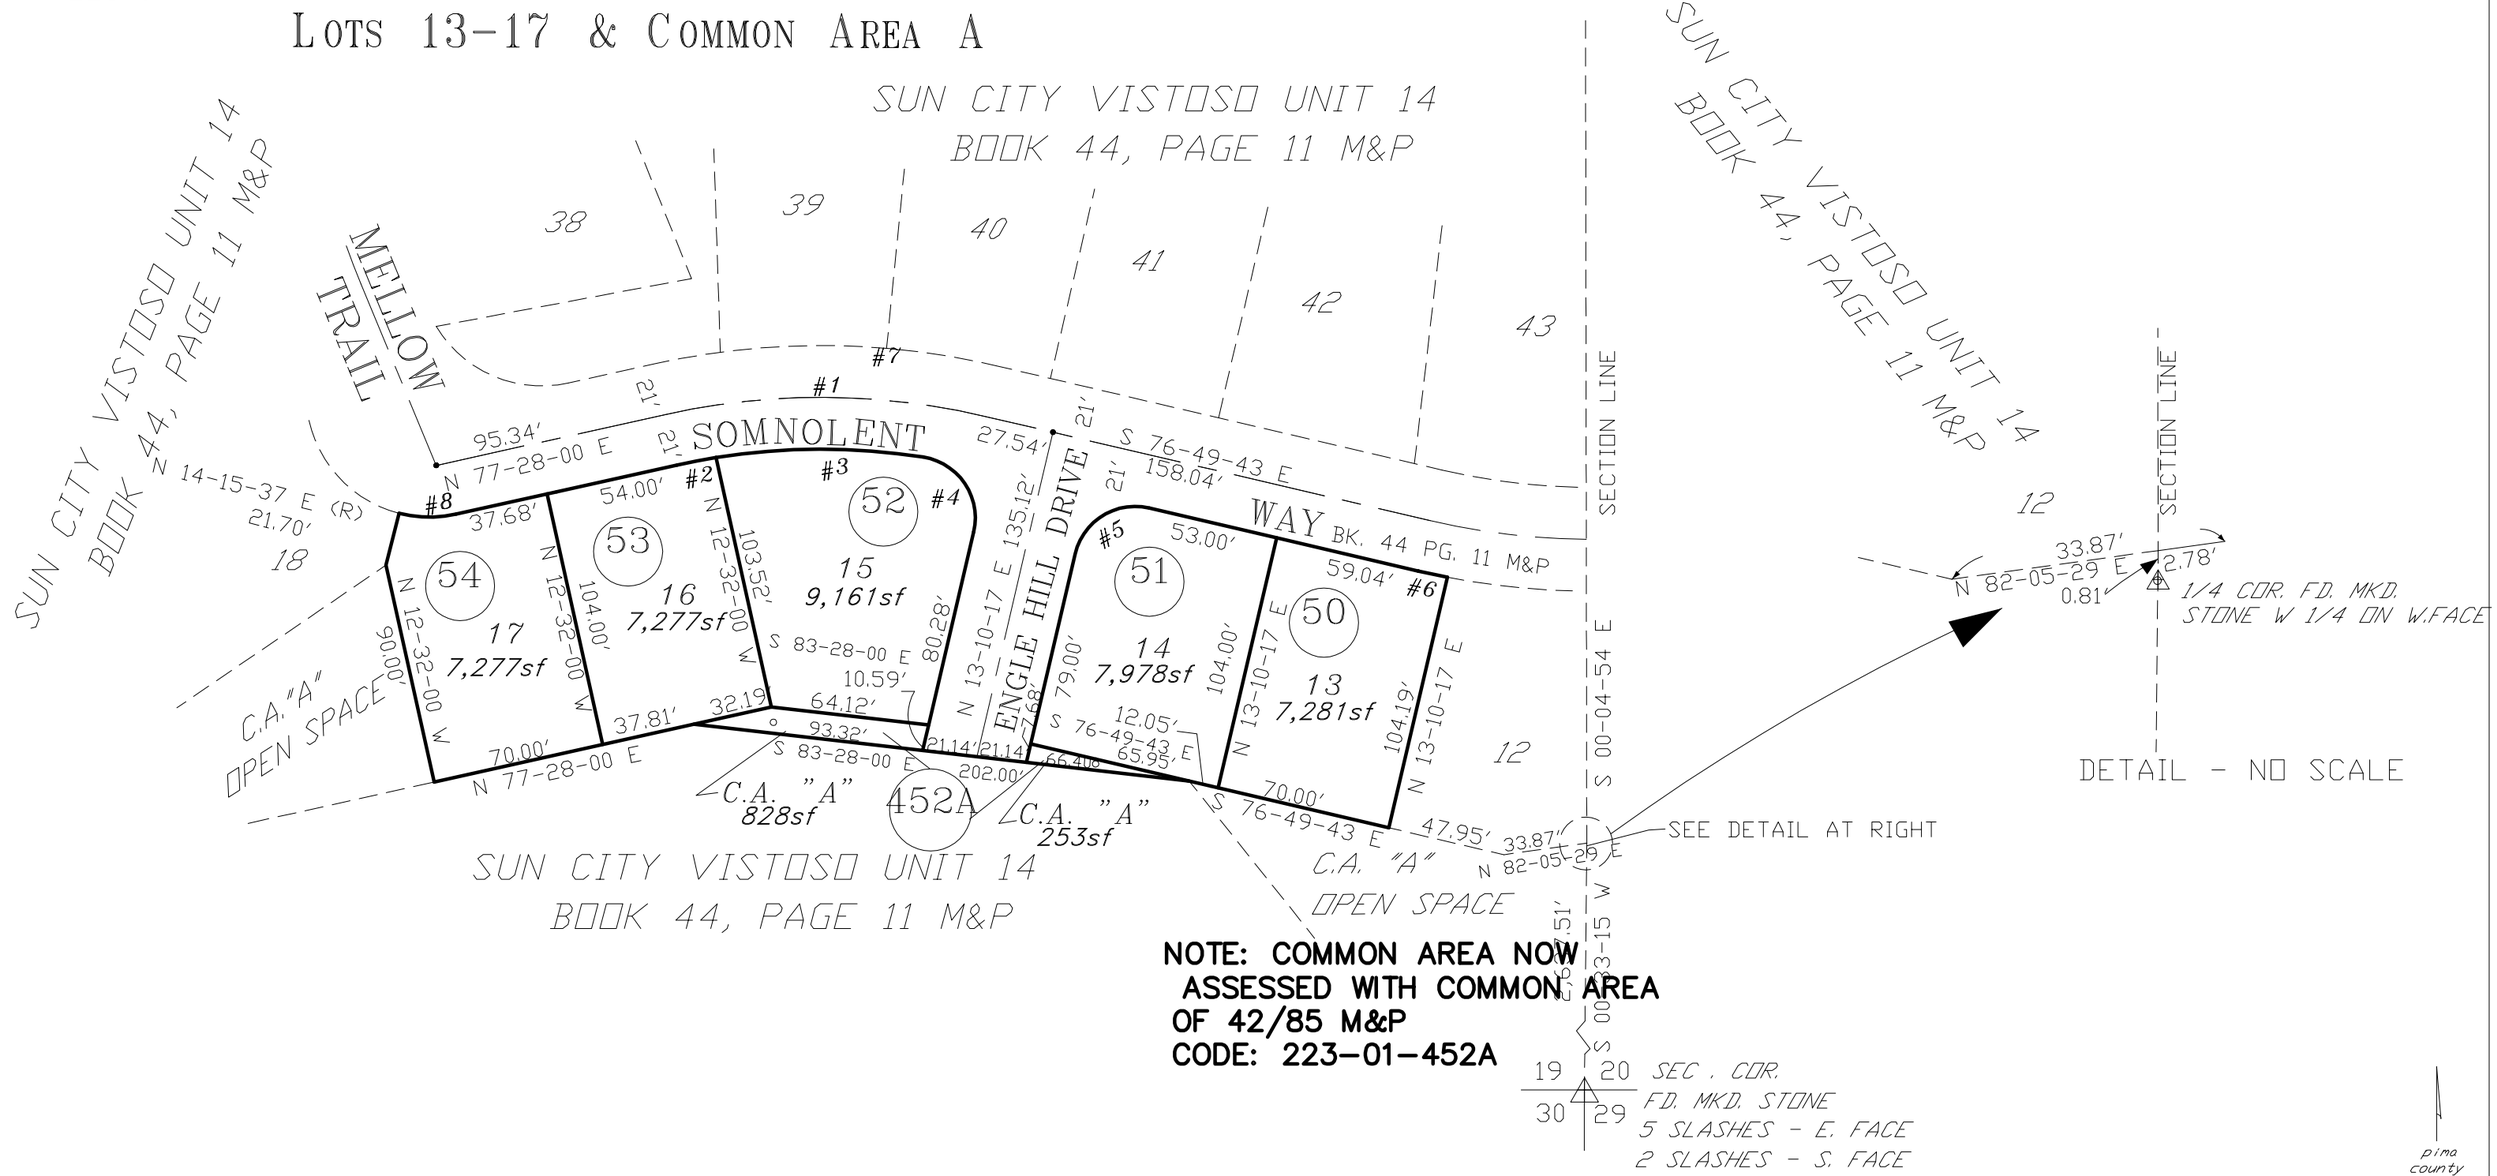

NOTE: COMMON AREA NOW ASSESSED WITH COMMON AREA OF 42/85 M&P
CODE: 223-01-452A

CURVE TABLE

#	R	△	L
1	290.00'	25-42-17	130.10'
2	269.00'	03-24-36	16.01'
3	269.00'	17-57-19	84.30'
4	25.00'	94-20-22	41.16'
5	25.00'	90-00-00	39.27'
6	311.00'	02-01-09	10.96'
7	311.00'	25-42-17	139.52'
8	50.00'	26-47-37	23.38'

pima county assessor

SEE BOOK 44 PAGE 30 M&P
2001-1

S19,T11S,R14E

:\MP44\44030- 04/05/01 RCW

0 30 60 90 120
FEET

CCS