ASSESSOR'S RECORD MAP — DETAIL 1

133-09

SENECA TERRACE

LOTS 1-60 & COMMON AREA A & B

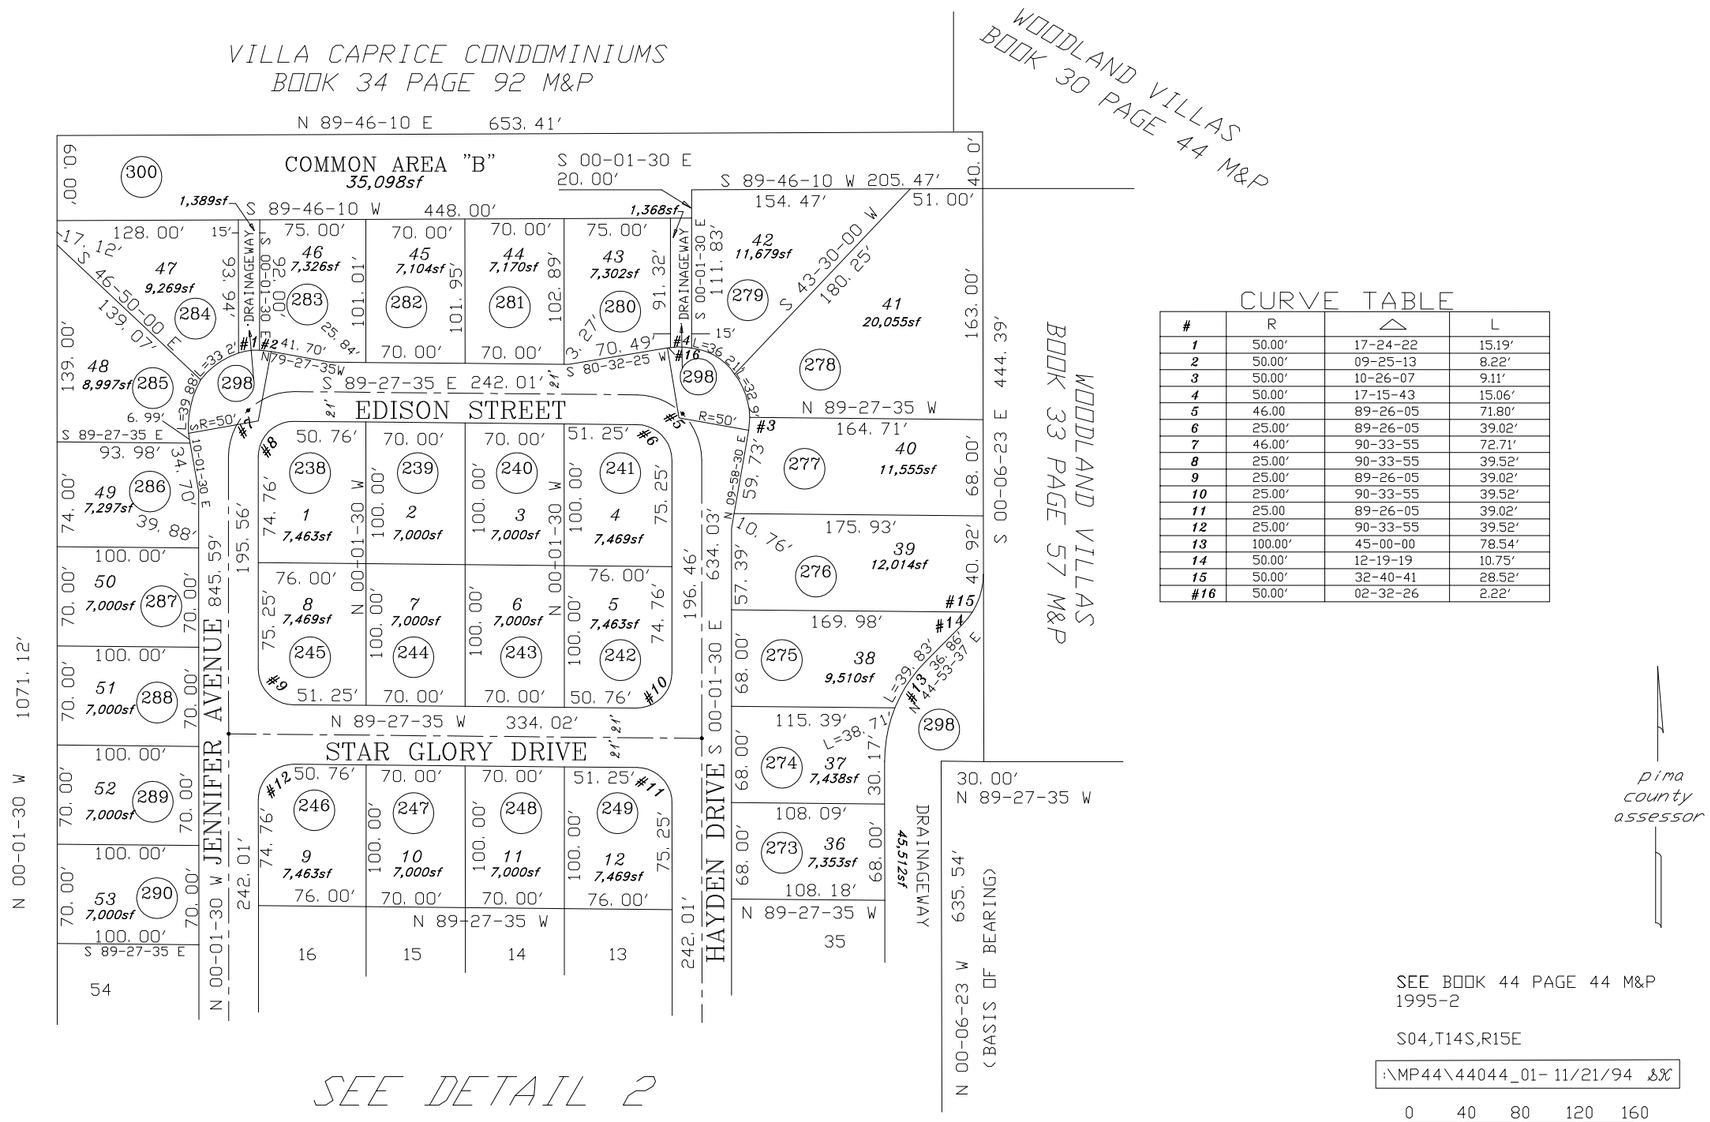

CURVE TABLE

#	R	△	L
1	50.00'	17-24-22	15.19'
2	50.00'	09-25-13	8.22'
3	50.00'	10-26-07	9.11'
4	50.00'	17-15-43	15.06'
5	46.00	89-26-05	71.80'
6	25.00'	89-26-05	39.02'
7	46.00'	90-33-55	72.71'
8	25.00'	90-33-55	39.52'
9	25.00'	89-26-05	39.02'
10	25.00'	90-33-55	39.52'
11	25.00	89-26-05	39.02'
12	25.00'	90-33-55	39.52'
13	100.00'	45-00-00	78.54'
14	50.00'	12-19-19	10.75'
15	50.00'	32-40-41	28.52'
#16	50.00'	02-32-26	2.22'

pima county assessor

SEE BOOK 44 PAGE 44 M&P
1995-2

S04,T14S,R15E

:\MP44\44044_01- 11/21/94 SX

0 40 80 120 160
FEET