ASSESSOR'S RECORD MAP

LAS CASITAS AT MANZANITA HILLS
LOTS 1-43 & COMMON AREA A
NOW
LAS CASITAS AT MANZANITA HILLS
LOTS 1-5

137-16

46/081 M&P

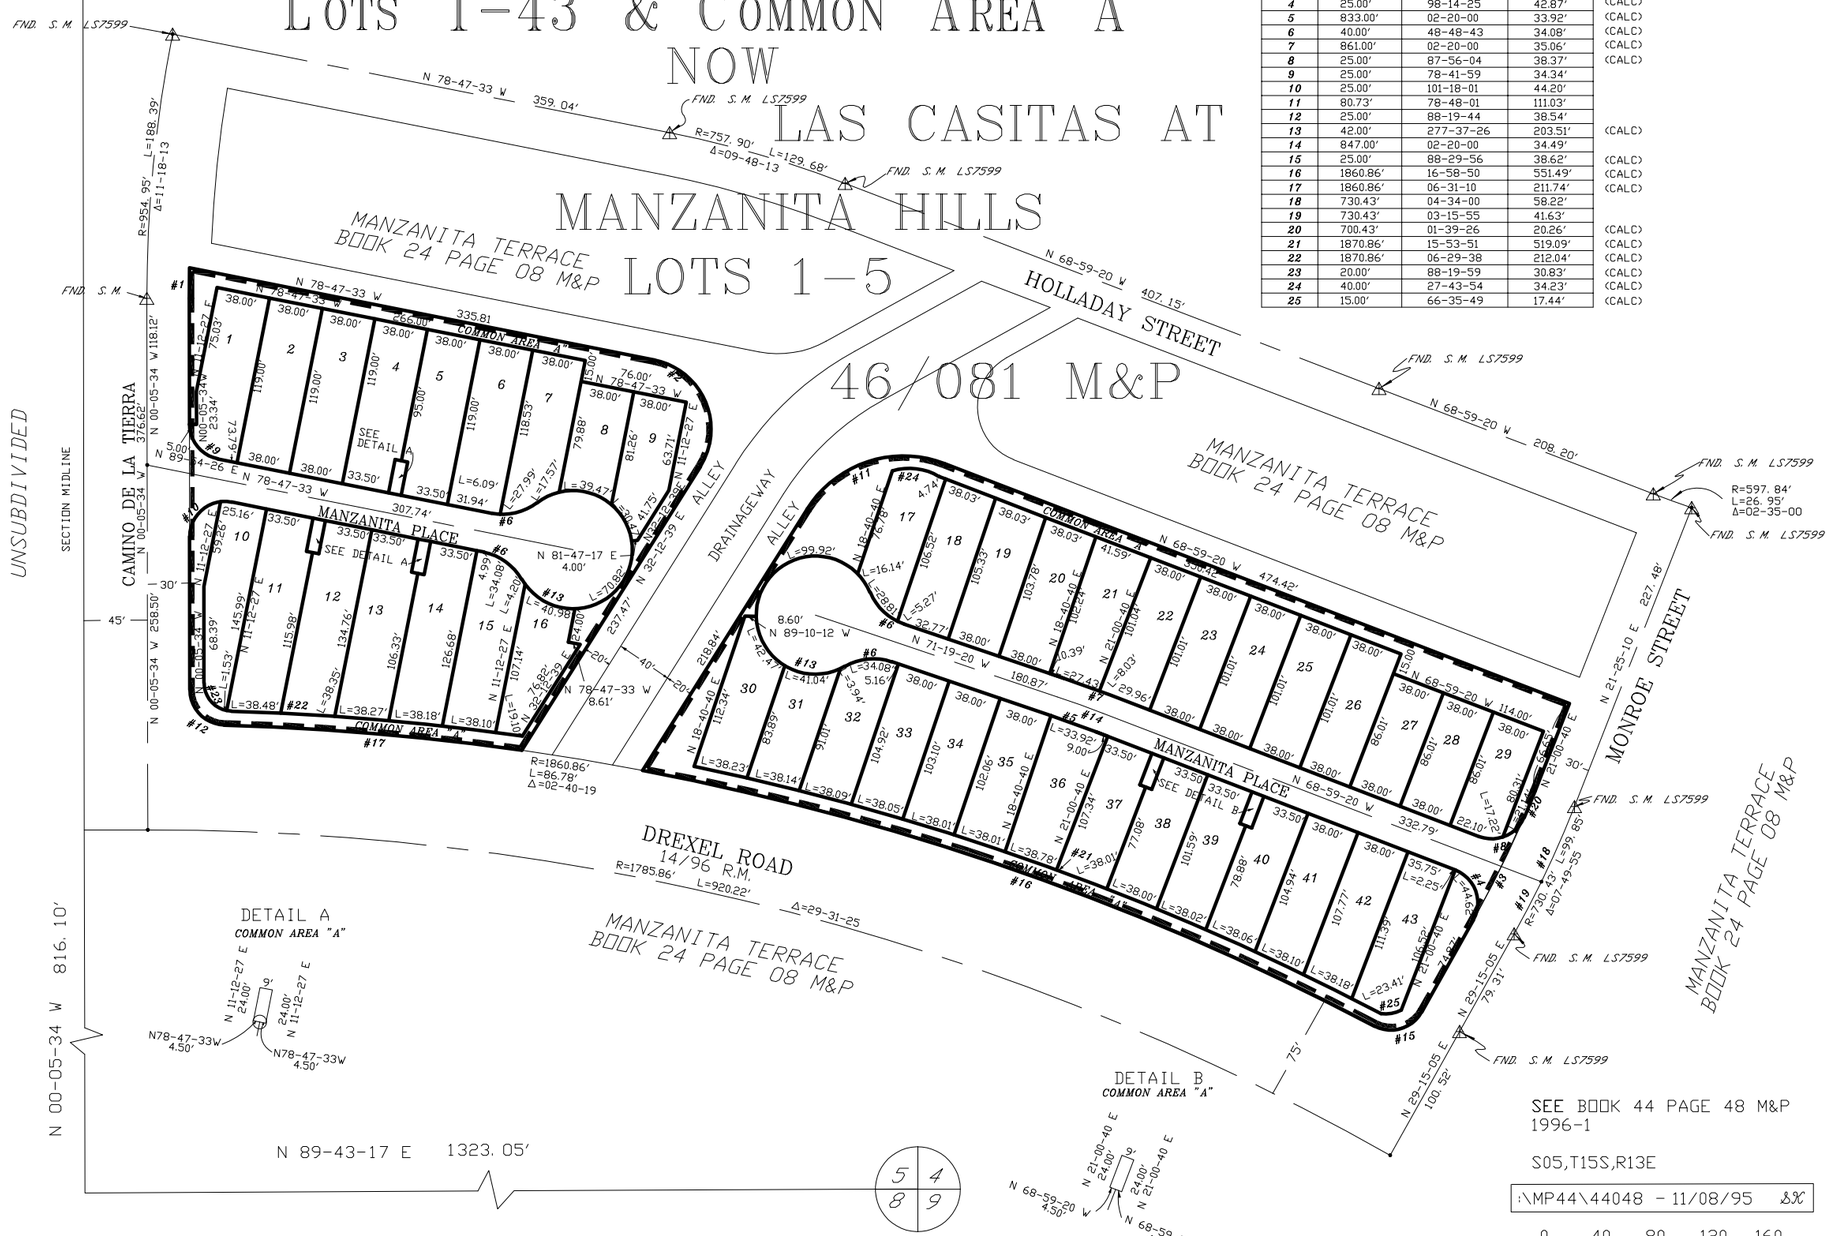

CURVE TABLE

#	R	Δ	L	
1	924.93'	01-20-32	21.67'	
2	50.00'	111-00-12	96.87'	(CALC)
3	700.45'	07-49-55	95.74'	
4	25.00'	98-14-25	42.87'	(CALC)
5	833.00'	02-20-00	33.92'	(CALC)
6	40.00'	48-48-43	34.08'	(CALC)
7	861.00'	02-20-00	35.06'	(CALC)
8	25.00'	87-56-04	38.37'	(CALC)
9	25.00'	78-41-59	34.34'	
10	25.00'	101-18-01	44.20'	
11	80.73'	78-48-01	111.03'	
12	25.00'	88-19-44	38.54'	
13	42.00'	277-37-26	203.51'	(CALC)
14	847.00'	02-20-00	34.49'	
15	25.00'	88-29-56	38.62'	(CALC)
16	1860.86'	16-58-50	551.49'	(CALC)
17	1860.86'	06-31-10	211.74'	(CALC)
18	730.43'	04-34-00	58.22'	
19	730.43'	03-15-55	41.63'	
20	700.43'	01-39-26	20.26'	(CALC)
21	1870.86'	15-53-51	519.09'	(CALC)
22	1870.86'	06-29-38	212.04'	(CALC)
23	20.00'	88-19-59	30.83'	(CALC)
24	40.00'	27-43-54	34.23'	(CALC)
25	15.00'	66-35-49	17.44'	(CALC)

SEE BOOK 44 PAGE 48 M&P
1996-1

S05,T15S,R13E

:\MP44\44048 - 11/08/95 SX

0 40 80 120 160
FEET