ASSESSOR'S RECORD MAP

108-13

HACIENDA DEL SOL ESTATES
LOTS 1-68 & COMMON AREA A
DETAIL 1

LINE TABLE

LINE #	BEARING	DISTANCE
L1	S 49-10-27 W	102.12'
L2	N 46-24-58 W	81.21'
L3	N 86-44-03 W	59.99'
L4	N 21-42-16 E	204.30'
L5	S 52-36-28 W	116.44'
L6	N 25-45-03 E	73.86'
L7	N 09-47-00 W	16.99'
L8	S 81-57-20 E	58.64'
L9	N 02-36-03 E	35.36'
L10	S 17-07-28 E	139.01'
L11	S 85-52-42 W	130.00'
L12	N 31-27-40 E	150.94'
L13	S 43-36-24 W	272.23'
L14	N 58-13-29 W	70.02'
L15	N 03-49-46 W	183.00'
L16	S 16-52-23 E	108.23'
L17	N 42-01-05 E	72.78'

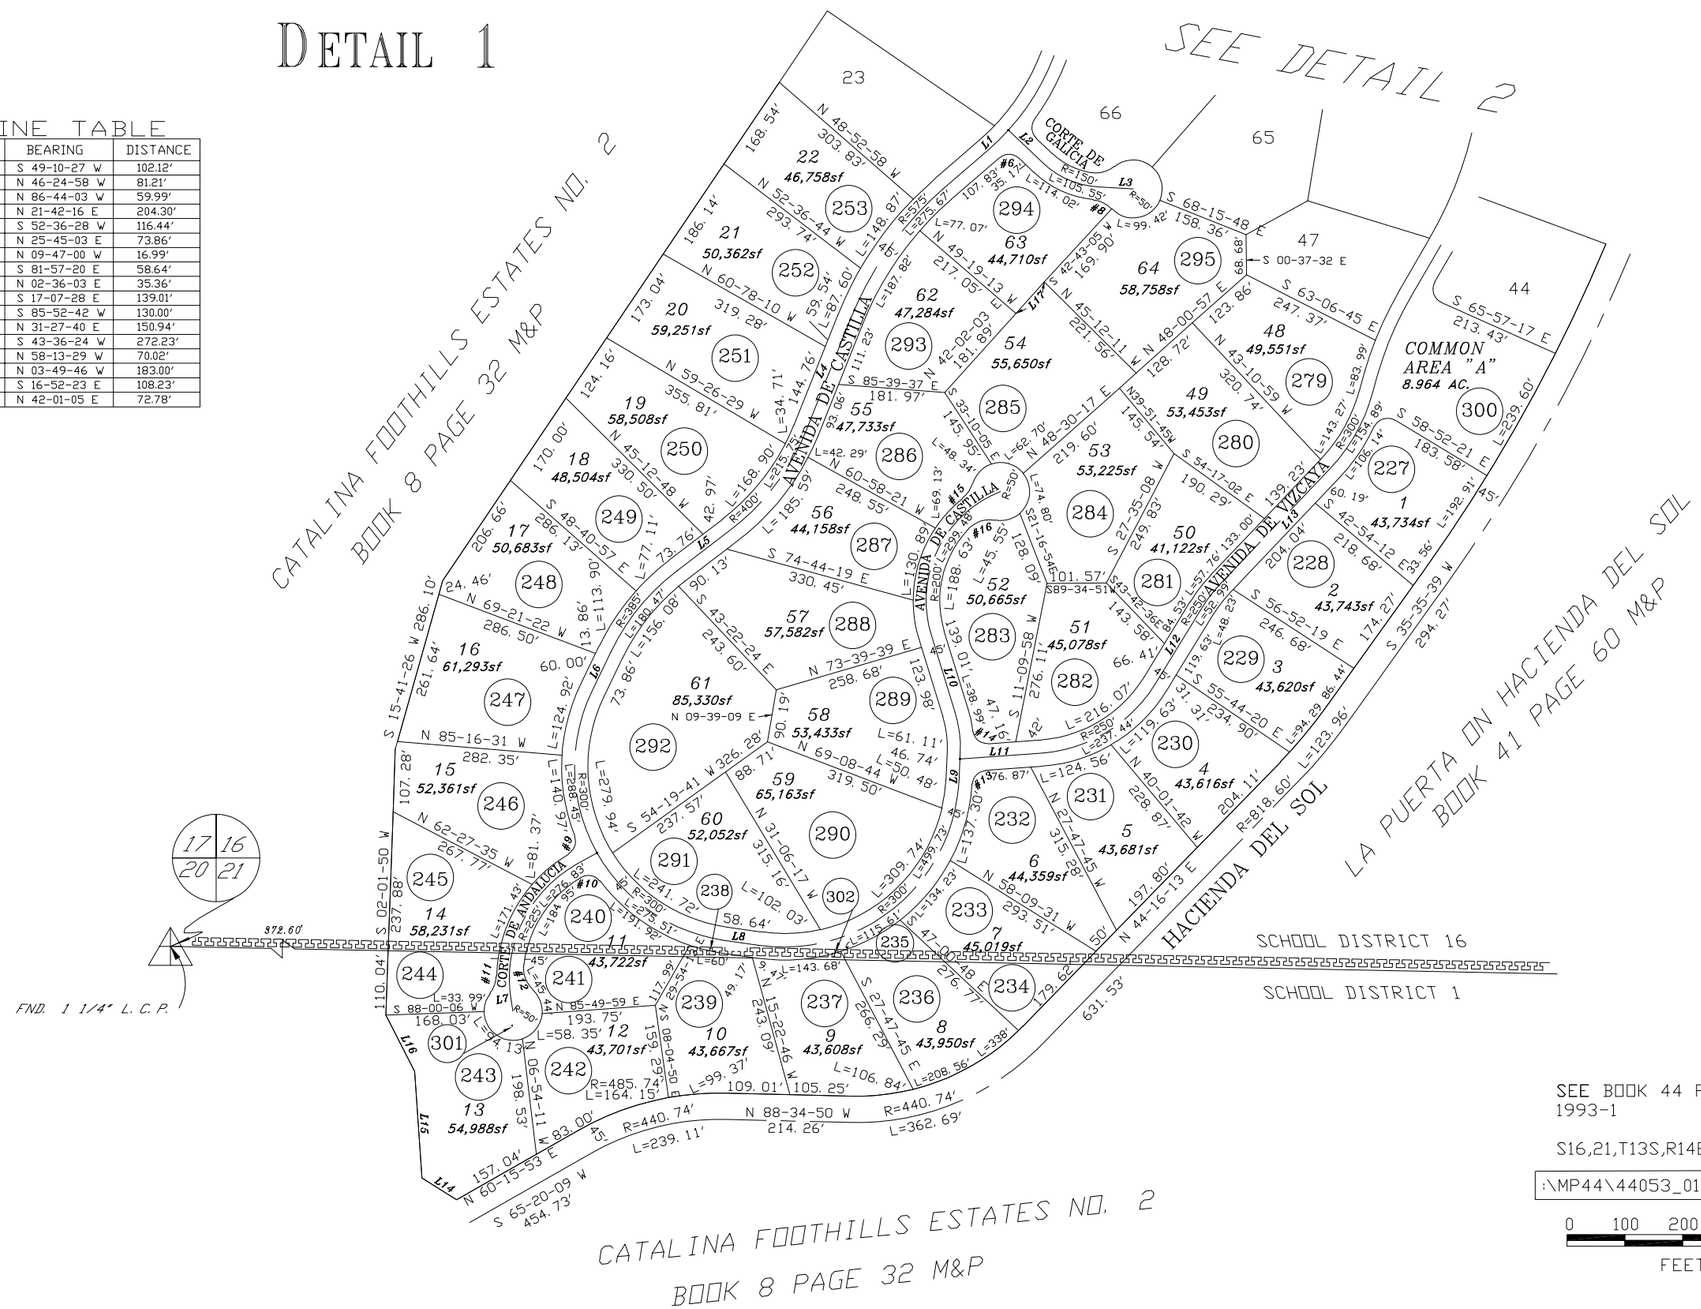

SEE BOOK 44 PAGE 53 M&P
1993-1

S16,21,T13S,R14E

:\MP44\44053_01- 11/20/92 JS JK

0 100 200 300 400
FEET