ASSESSOR'S RECORD MAP

108-13

HACIENDA DEL SOL ESTATES
LOTS 1-68 & COMMON AREA A
LAYOUT

CURVE TABLE

#	R	△	L
1	50.00'	42-29-47	37.08'
2	50.00'	45-04-12	39.33'
3	25.00'	90-00-00	39.27'
4	25.00'	89-54-00	39.23'
5	25.00'	82-40-14	36.07'
6	25.00'	84-24-35	36.83'
7	50.00'	49-36-28	43.29'
8	50.00'	41-15-08	36.00'
9	25.00'	81-19-58	35.49'
10	25.00'	83-23-07	36.38'
11	50.00'	36-52-54	32.19'
12	50.00'	54-37-29	47.67'
13	25.00'	82-08-37	35.84'
14	25.00'	87-02-14	37.98'
15	50.00'	35-42-15	31.16'
16	50.00'	57-23-11	50.08'
17	25.00'	86-02-43	37.54'
18	25.00'	83-59-56	36.65'
19	50.00'	60-25-41	52.73'
20	175.00'	23-25-45	71.56'
21	350.00'	21-00-58	128.38'
22	25.00'	96-03-02	41.91'

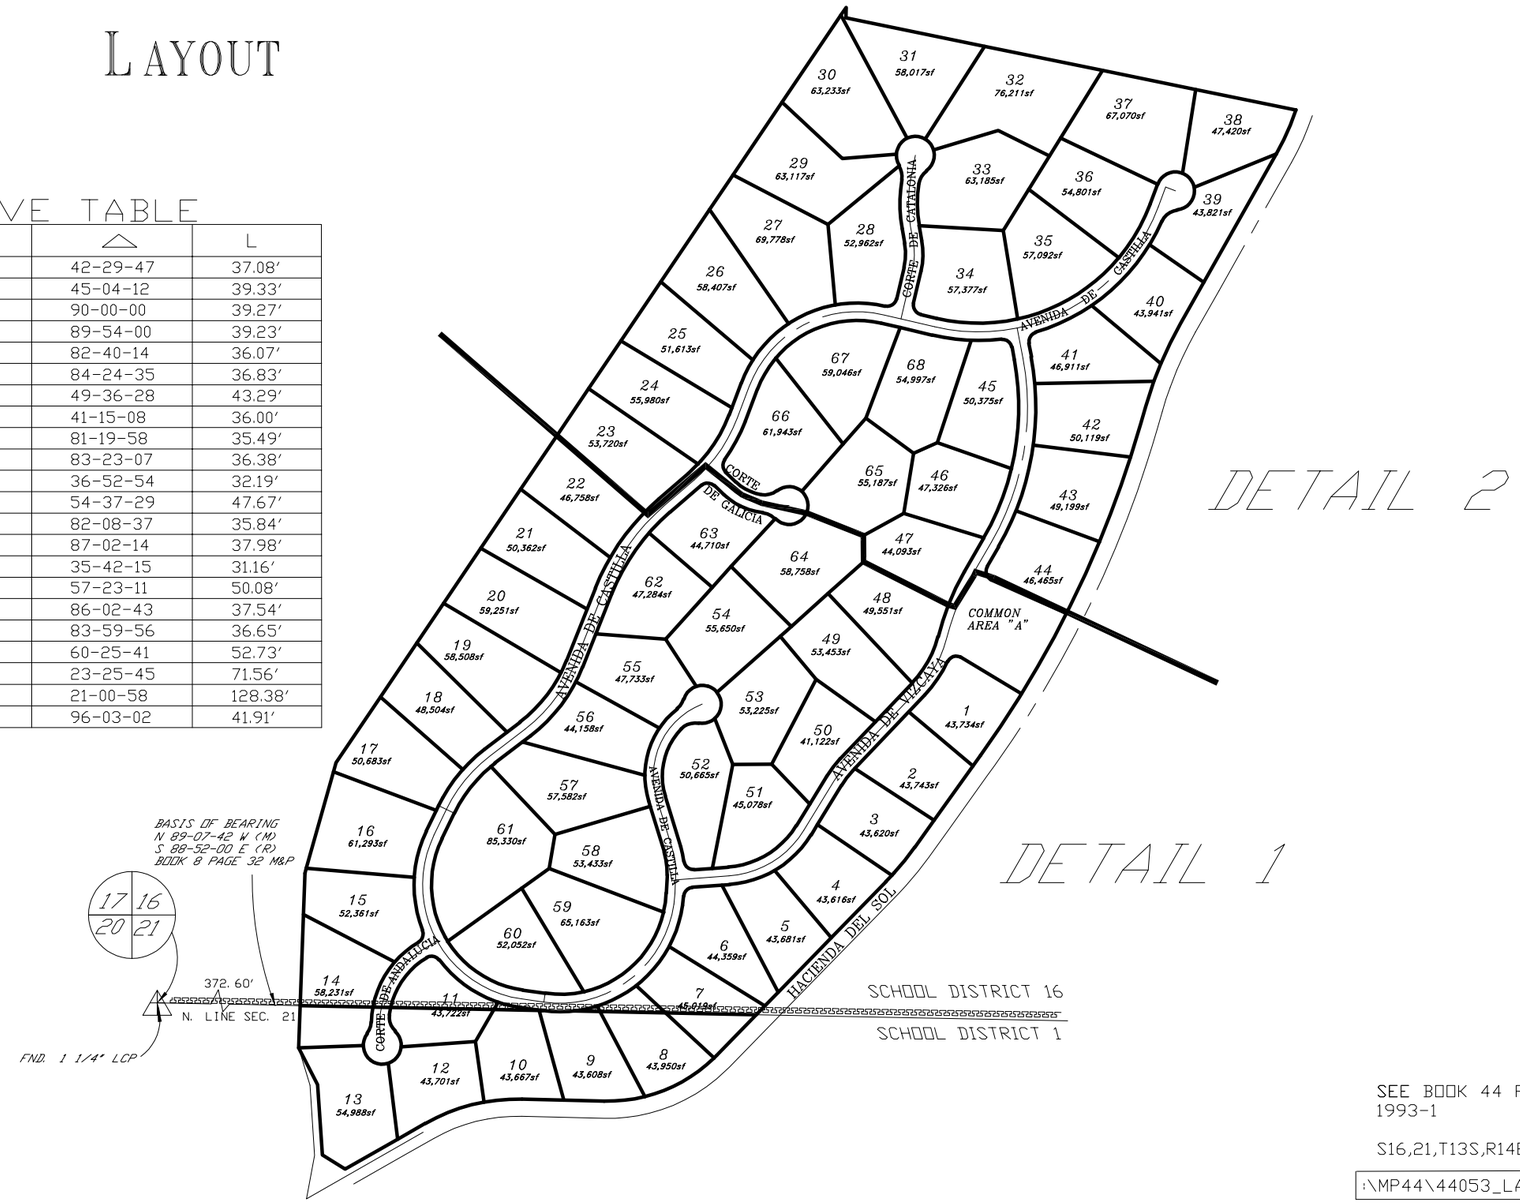

SEE BOOK 44 PAGE 53 M&P
1993-1

S16,21,T13S,R14E

:\MP44\44053_LA-12/02/92 SS SK

0 150 300 450 600
FEET