ASSESSOR'S RECORD MAP
DEER RIDGE
LOTS 001-029 & COMMON AREA A, B & COMMON PROPERTY "G"
LAYOUT

116-27

CURVE TABLE

#	R	△	L
1	10.00'	93-01-43	16.24'
2	800.00'	41-10-43	574.96'
3	100.00'	26-38-12	46.49'
4	150.00'	42-29-56	111.26'
5	34.00'	163-13-13	96.86'
6	34.00'	88-50-30	52.72'
7	74.00'	98-03-01	126.64'
8	110.54'	46-59-58	90.68'
9	150.00'	31-52-44	83.46'
10	25.00'	87-39-24	38.25'
11	25.00'	90-00-00	39.27'
12	34.00'	89-09-42	52.91'
13	25.00'	89-04-44	38.87'
14	35.00'	50-31-57	30.87'
15	10.00'	95-12-57	16.62'
16	34.00'	152-29-55	90.49'
17	170.62'	61-37-22	183.50'
18	800.00'	38-13-38	533.75'
19	96.00'	77-56-59	130.61'
20	25.00'	94-00-00	41.02'
21	25.00'	91-19-02	39.84'

SEE DETAIL 1

SEE DETAIL 2

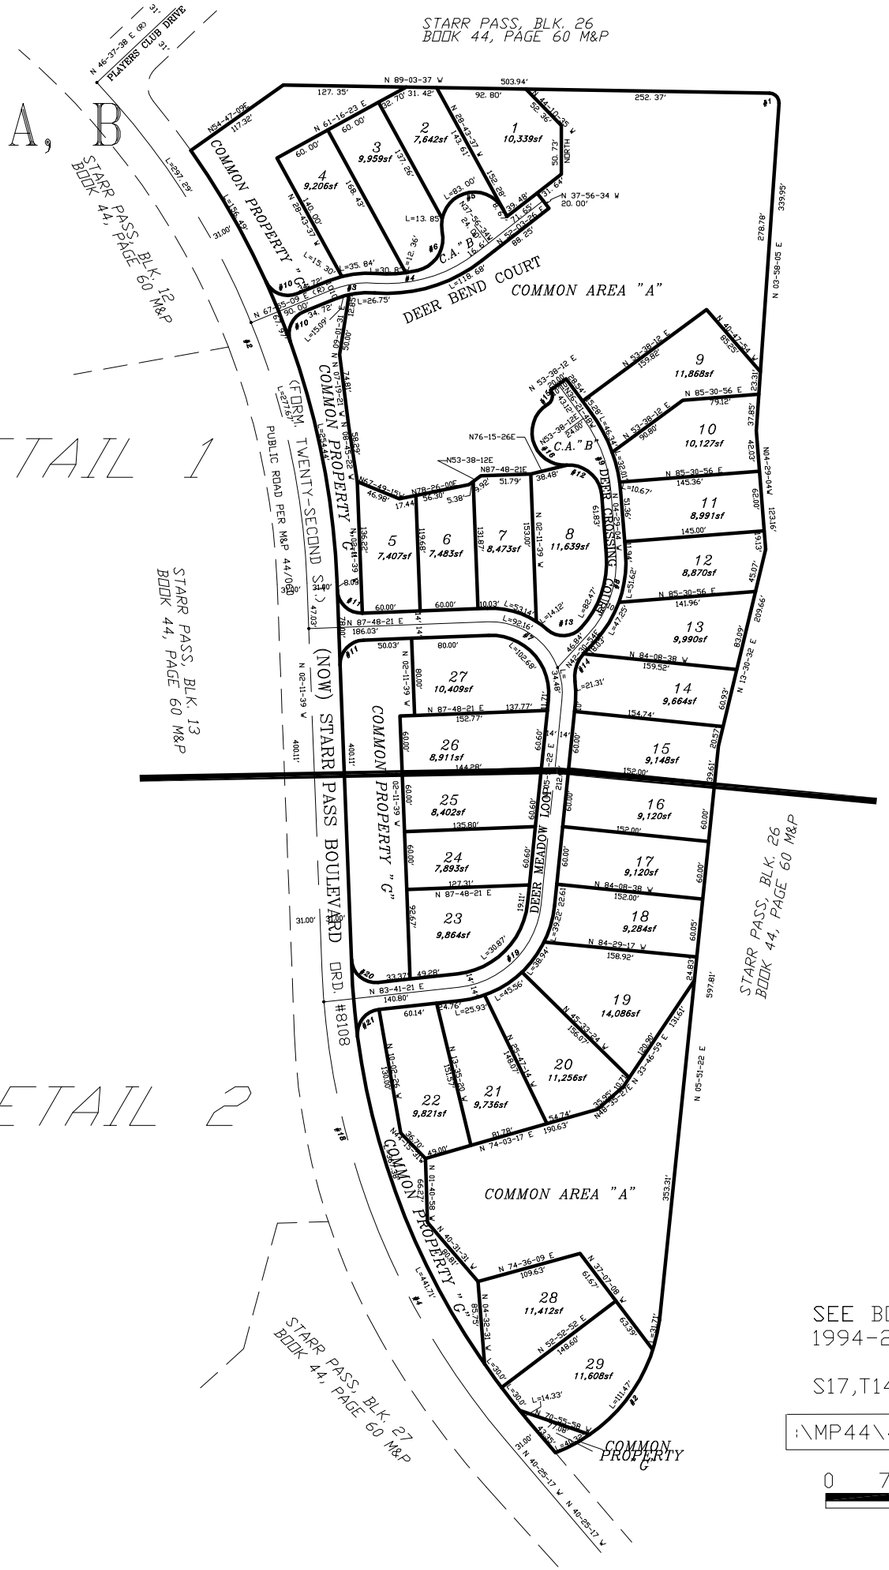

SEE BOOK 44 PAGE 67 M&P
1994-2

S17,T14S,R13E

:\MP44\44067_LA-08/10/93 RW

0 75 150 225 300
FEET

CCS