ASSESSOR'S RECORD MAP

116-27

EAGLES VIEW (Resub of Block 4, 44/60 M&P)

LOTS 001-015 & COMMON PROPERTY "G"

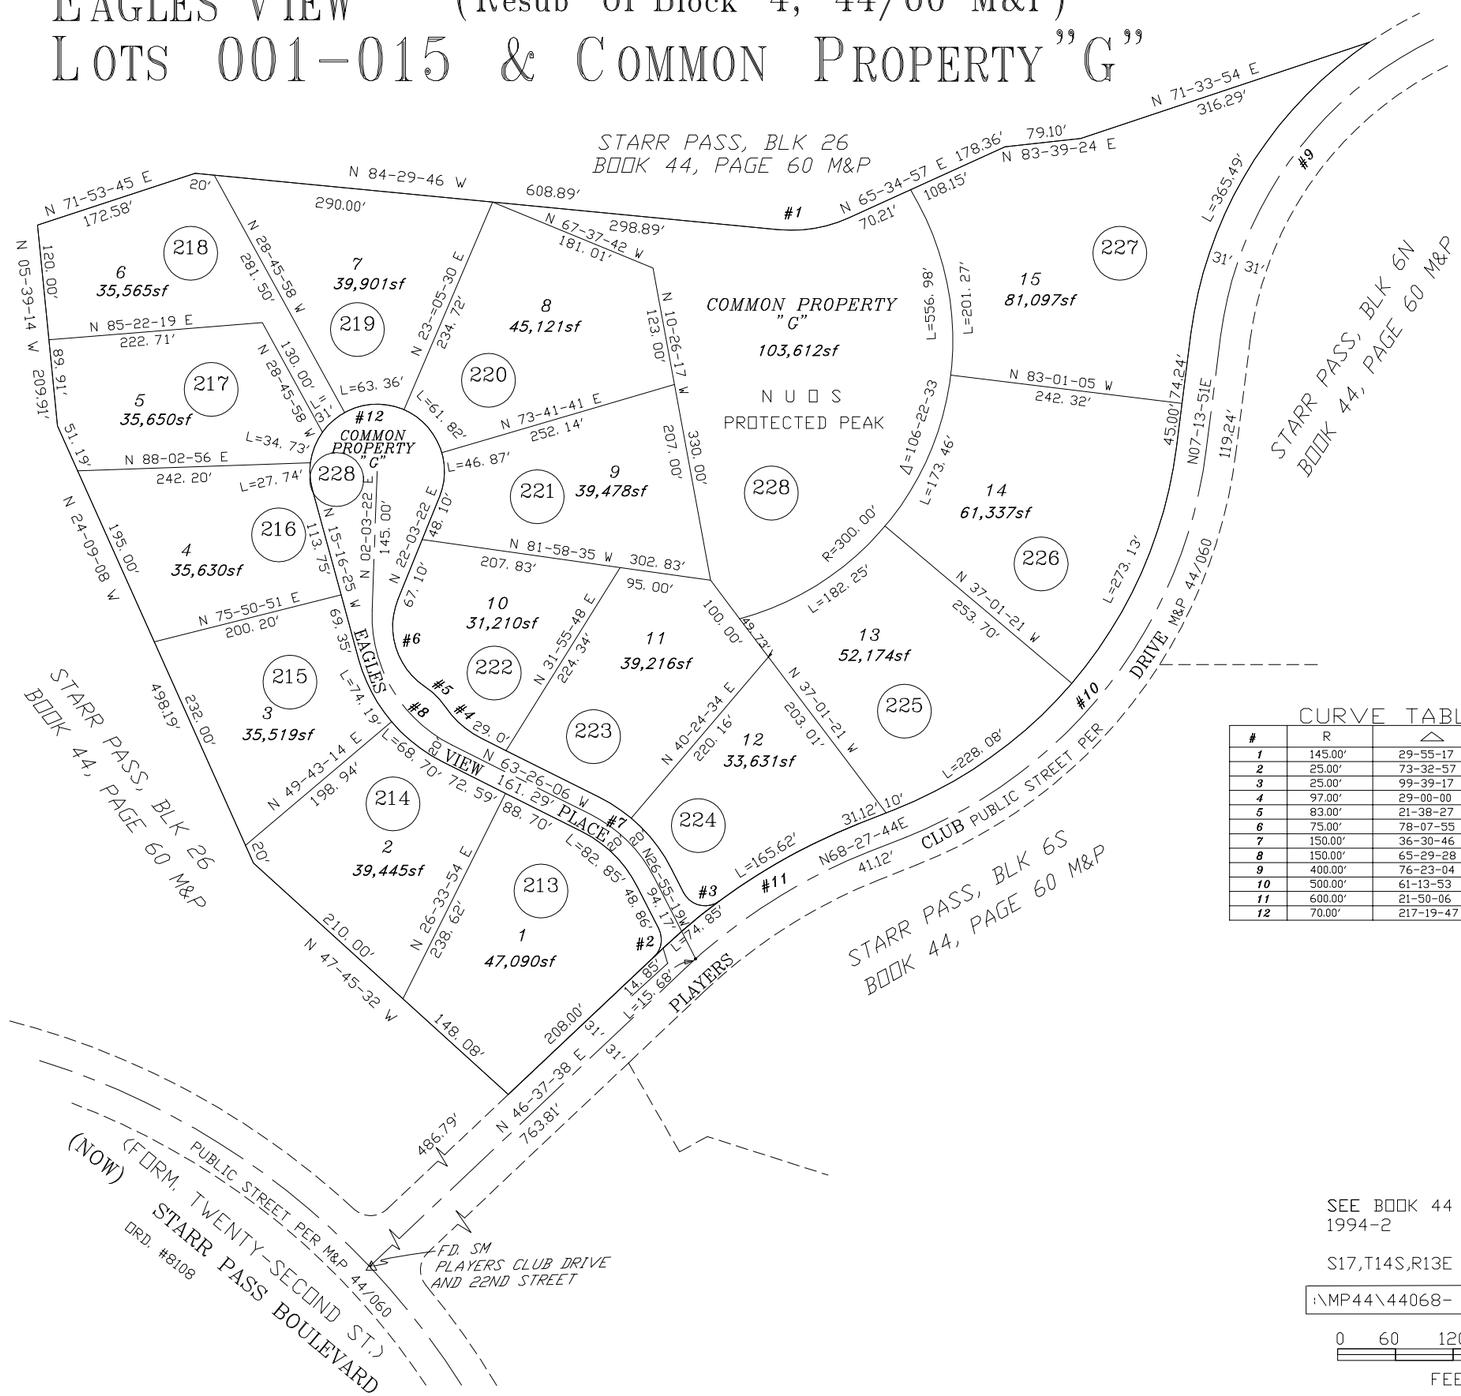

CURVE TABLE

#	R	△	L
1	145.00'	29-55-17	75.72'
2	25.00'	73-32-57	32.09'
3	25.00'	99-39-17	43.48'
4	97.00'	29-00-00	49.10'
5	83.00'	21-38-27	31.35'
6	75.00'	78-07-55	102.27'
7	150.00'	36-30-46	95.59'
8	150.00'	65-29-28	171.46'
9	400.00'	76-23-04	533.26'
10	500.00'	61-13-53	534.34'
11	600.00'	21-50-06	228.66'
12	70.00'	217-19-47	265.52'

SEE BOOK 44 PAGE 68 M&P
1994-2

S17,T14S,R13E

:\MP44\44068- 08/10/93 JRW

0 60 120 180 240
FEET

CCS