ASSESSOR'S RECORD MAP

116-27

QUAIL HAVEN
(Resub of Block 6N,44/60 M&P)
LOTS 001-045 & COMMON AREA A & B
DETAIL 1

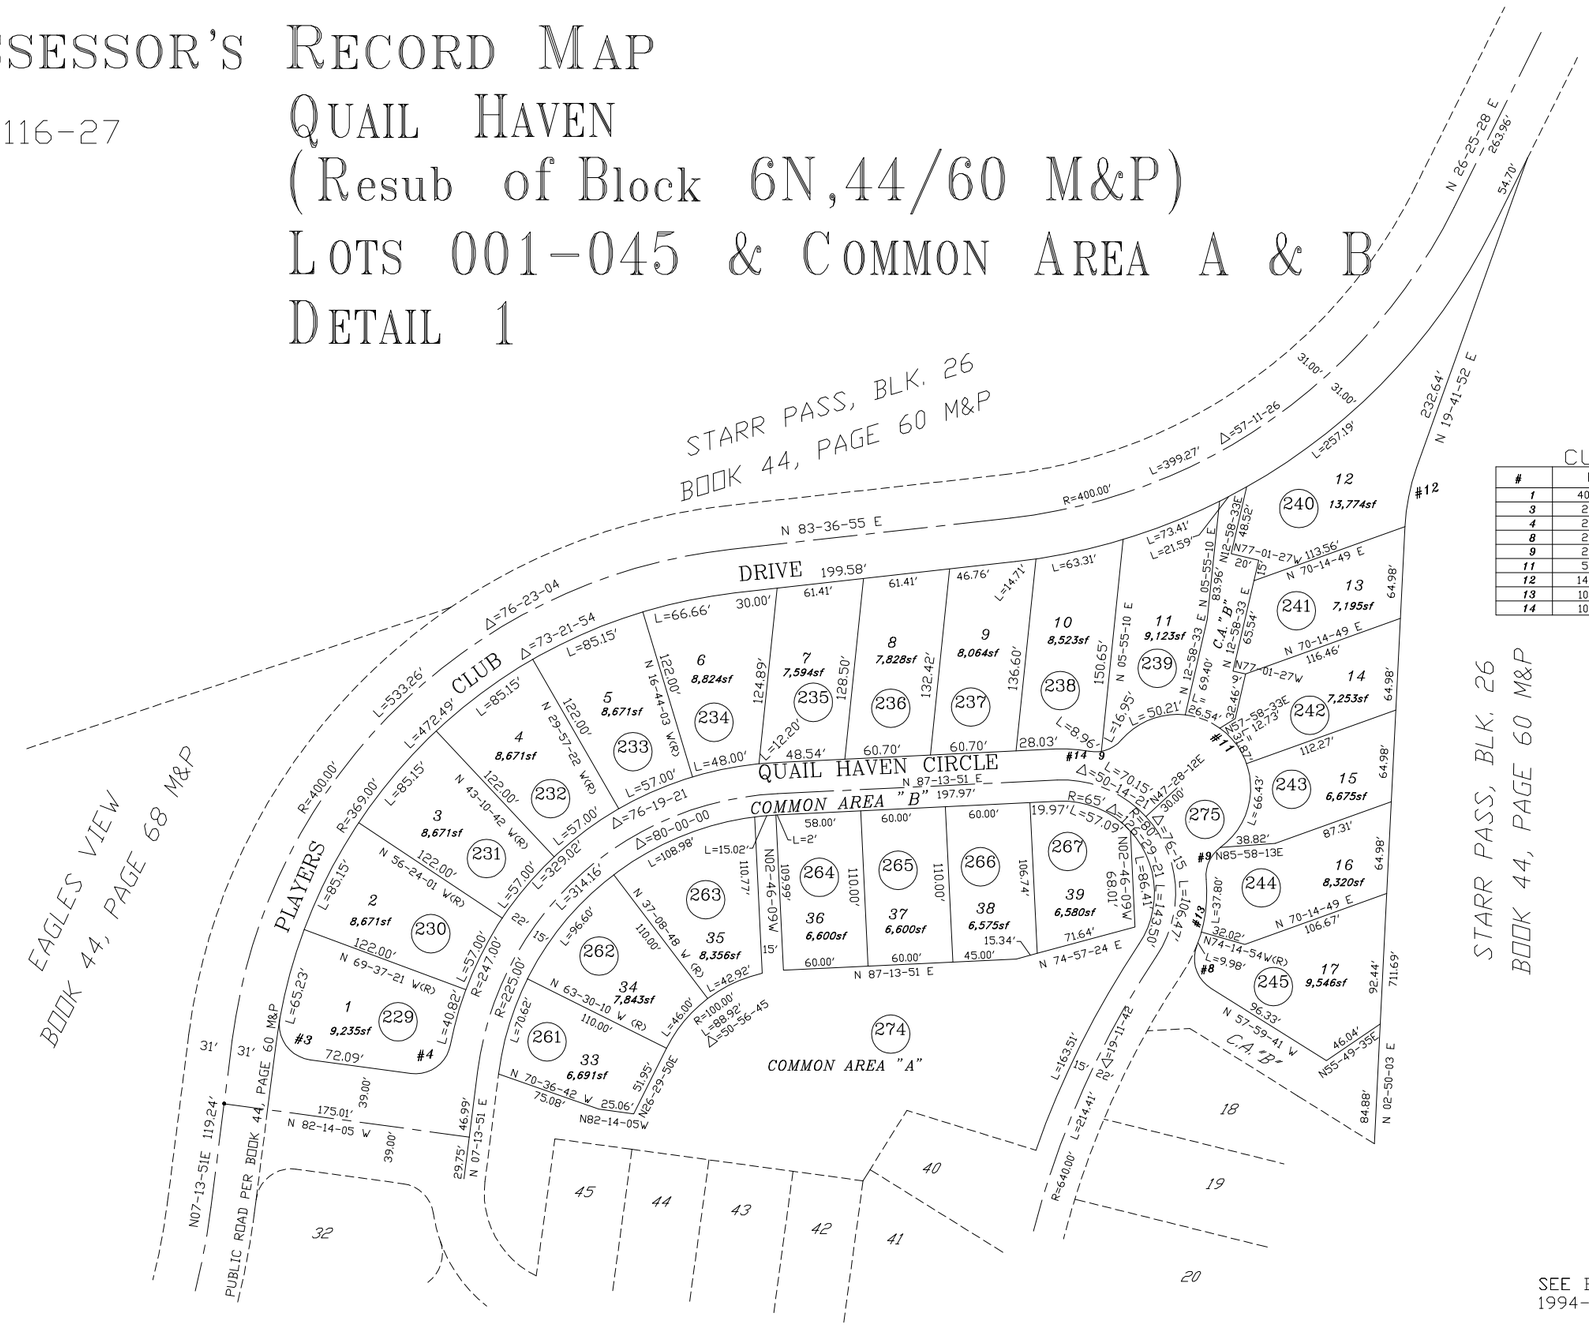

CURVE TABLE

#	R	Δ	L
1	400.00'	57-11-26	399.27'
3	25.00'	92-29-05	40.35'
4	25.00'	86-51-25	37.90'
8	25.00'	79-21-06	34.62'
9	25.00'	59-23-33	25.91'
11	52.00'	192-52-47	175.05'
12	145.00'	16-51-49	42.68'
13	102.00'	39-12-10	69.79'
14	102.00'	13-11-31	23.48'

SEE BOOK 44 PAGE 72 M&P
1994-1

S17,T14S,R13E

:\MP44\44072_01- 05/14/93 RW

0 40 80 120 160
FEET

CCS