(RESUB 41/002 M&P)

ASSESSOR'S RECORD MAP
COPPER CREEK I BLOCK "N" LOTS 001-056 & COMMON AREA A & B

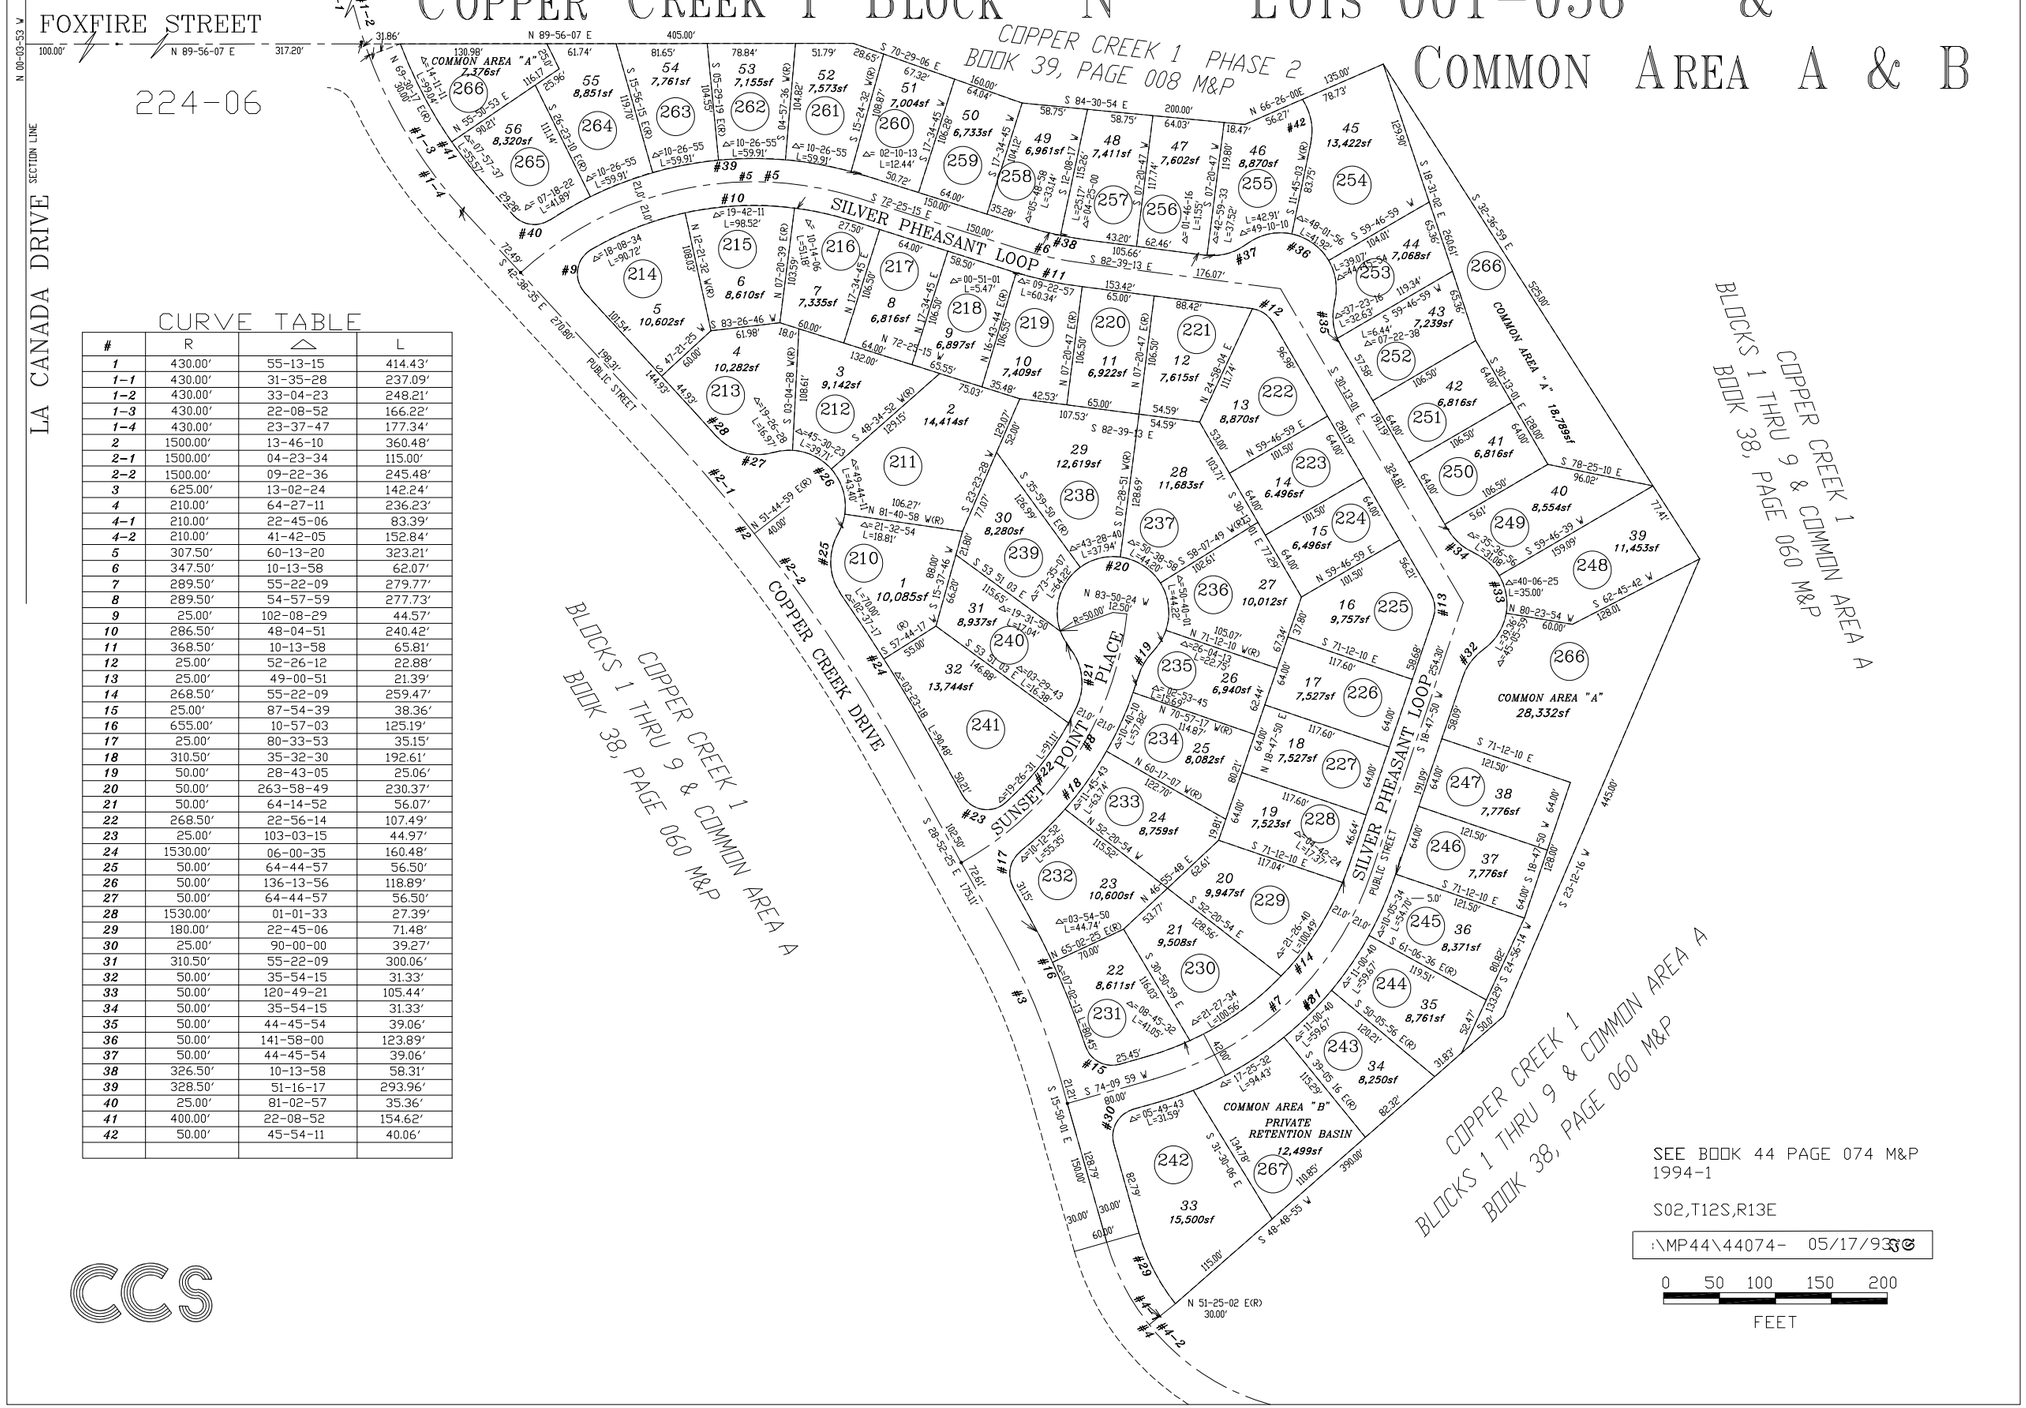

CURVE TABLE

#	R	Δ	L
1	430.00′	55-13-15	414.43′
1-1	430.00′	31-35-28	237.09′
1-2	430.00′	33-04-23	248.21′
1-3	430.00′	22-08-52	166.22′
1-4	430.00′	23-37-47	177.34′
2	1500.00′	13-46-10	360.48′
2-1	1500.00′	04-23-34	115.00′
2-2	1500.00′	09-22-36	245.48′
3	625.00′	13-02-24	142.24′
4	210.00′	64-27-11	236.23′
4-1	210.00′	22-45-06	83.39′
4-2	210.00′	41-42-05	152.84′
5	307.50′	60-13-20	323.21′
6	347.50′	10-13-58	62.07′
7	289.50′	55-22-09	279.77′
8	289.50′	54-57-59	277.73′
9	25.00′	102-08-29	44.57′
10	286.50′	48-04-51	240.42′
11	368.50′	10-13-58	65.81′
12	25.00′	52-26-12	22.88′
13	25.00′	49-00-51	21.39′
14	268.50′	55-22-09	259.47′
15	25.00′	87-54-39	38.36′
16	655.00′	10-57-03	125.19′
17	25.00′	80-33-53	35.15′
18	310.50′	35-32-30	192.61′
19	50.00′	28-43-05	25.06′
20	50.00′	263-58-49	230.37′
21	50.00′	64-14-52	56.07′
22	268.50′	22-56-14	107.49′
23	25.00′	103-03-15	44.97′
24	1530.00′	06-00-35	160.48′
25	50.00′	64-44-57	56.50′
26	50.00′	136-13-56	118.89′
27	50.00′	64-44-57	56.50′
28	1530.00′	01-01-33	27.39′
29	180.00′	22-45-06	71.48′
30	25.00′	90-00-00	39.27′
31	310.50′	55-22-09	300.06′
32	50.00′	35-54-15	31.33′
33	50.00′	120-49-21	105.44′
34	50.00′	35-54-15	31.33′
35	50.00′	44-45-54	39.06′
36	50.00′	141-58-00	123.89′
37	50.00′	44-45-54	39.06′
38	326.50′	10-13-58	58.31′
39	328.50′	51-16-17	293.96′
40	25.00′	81-02-57	35.36′
41	400.00′	22-08-52	154.62′
42	50.00′	45-54-11	40.06′

SEE BOOK 44 PAGE 074 M&P
1994-1

S02,T12S,R13E

:\MP44\44074- 05/17/93

0 50 100 150 200
FEET

CCS