ASSESSOR'S RECORD MAP

114-07

SABINO SPRINGS
BLOCKS 001-019 & COMMON AREA A

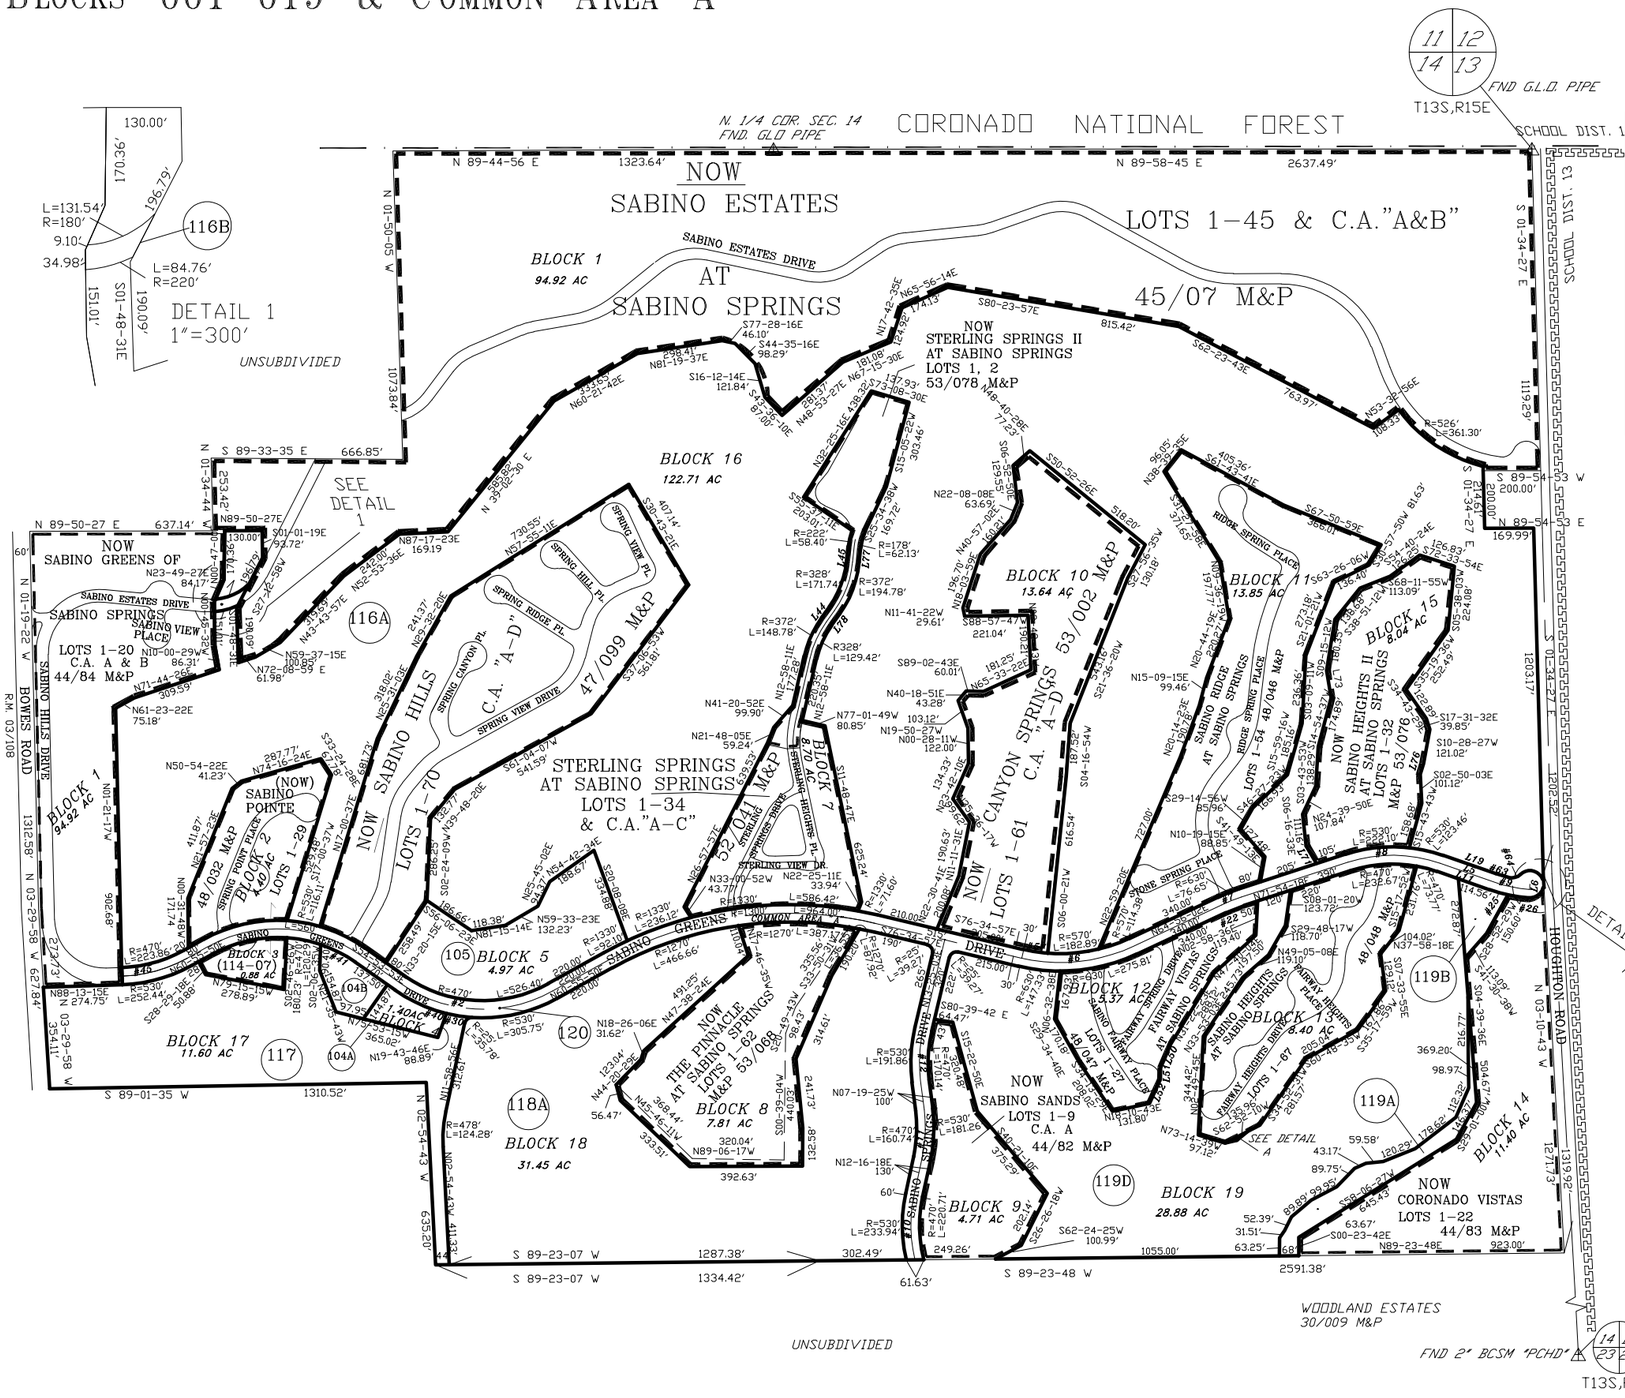

CURVE TABLE

NO.	R	△	L
2	500.00'	26-35-07	232.00'
6	600.00'	14-59-32	157.00'
7	600.00'	06-58-16	73.00'
8	500.00'	37-21-25	326.00'
9	500.00'	14-57-09	130.49'
10	500.00'	36-12-39	316.00'
11	500.00'	19-35-43	171.00'
12	500.00'	20-44-28	181.00'
22	570.00'	06-58-16	69.35'
25	530.00'	06-59-40	64.70'
26	530.00'	07-57-29	73.61'
27	48.00'	79-16-41	66.42'
30	530.00'	09-43-50	90.01'
40	530.00'	21-23-15	197.84'
41	470.00'	16-23-21	134.44'
43	470.00'	33-07-04	271.67'
45	500.00'	27-17-25	238.15'
57	570.00'	08-36-09	85.58'
63	470.00'	05-42-47	46.86'
64	44.00'	57-16-02	43.98'
65	48.00'	112-19-47	94.11'

LINE TABLE

LINE #	BEARING	DISTANCE
L5	S 70-44-17 E	195.00'
L6	N 04-18-34 E	18.00'
L11	S 70-44-17 E	195.00'
L19	S 70-44-17 E	195.00'
L44	N 35-34-38 E	48.24'
L45	N 05-34-38 E	50.00'
L50	S 23-06-51 W	89.16'
L51	S 01-23-50 W	41.01'
L52	S 24-35-59 W	91.29'
L71	N 30-36-46 W	70.58'
L73	N 09-33-36 W	96.34'
L76	S 16-33-25 W	38.60'
L77	S 05-34-38 W	50.00'
L78	S 35-34-38 W	48.24'
L79	S 86-49-17 W	50.00'
L81	N 86-49-17 E	2.40'

CCS