ASSESSOR'S RECORD MAP

(RESUB 44/078 M&P)

114-07

SABINO GREENS OF SABINO SPRINGS
LOTS 1-20 & COMMON AREA A & B

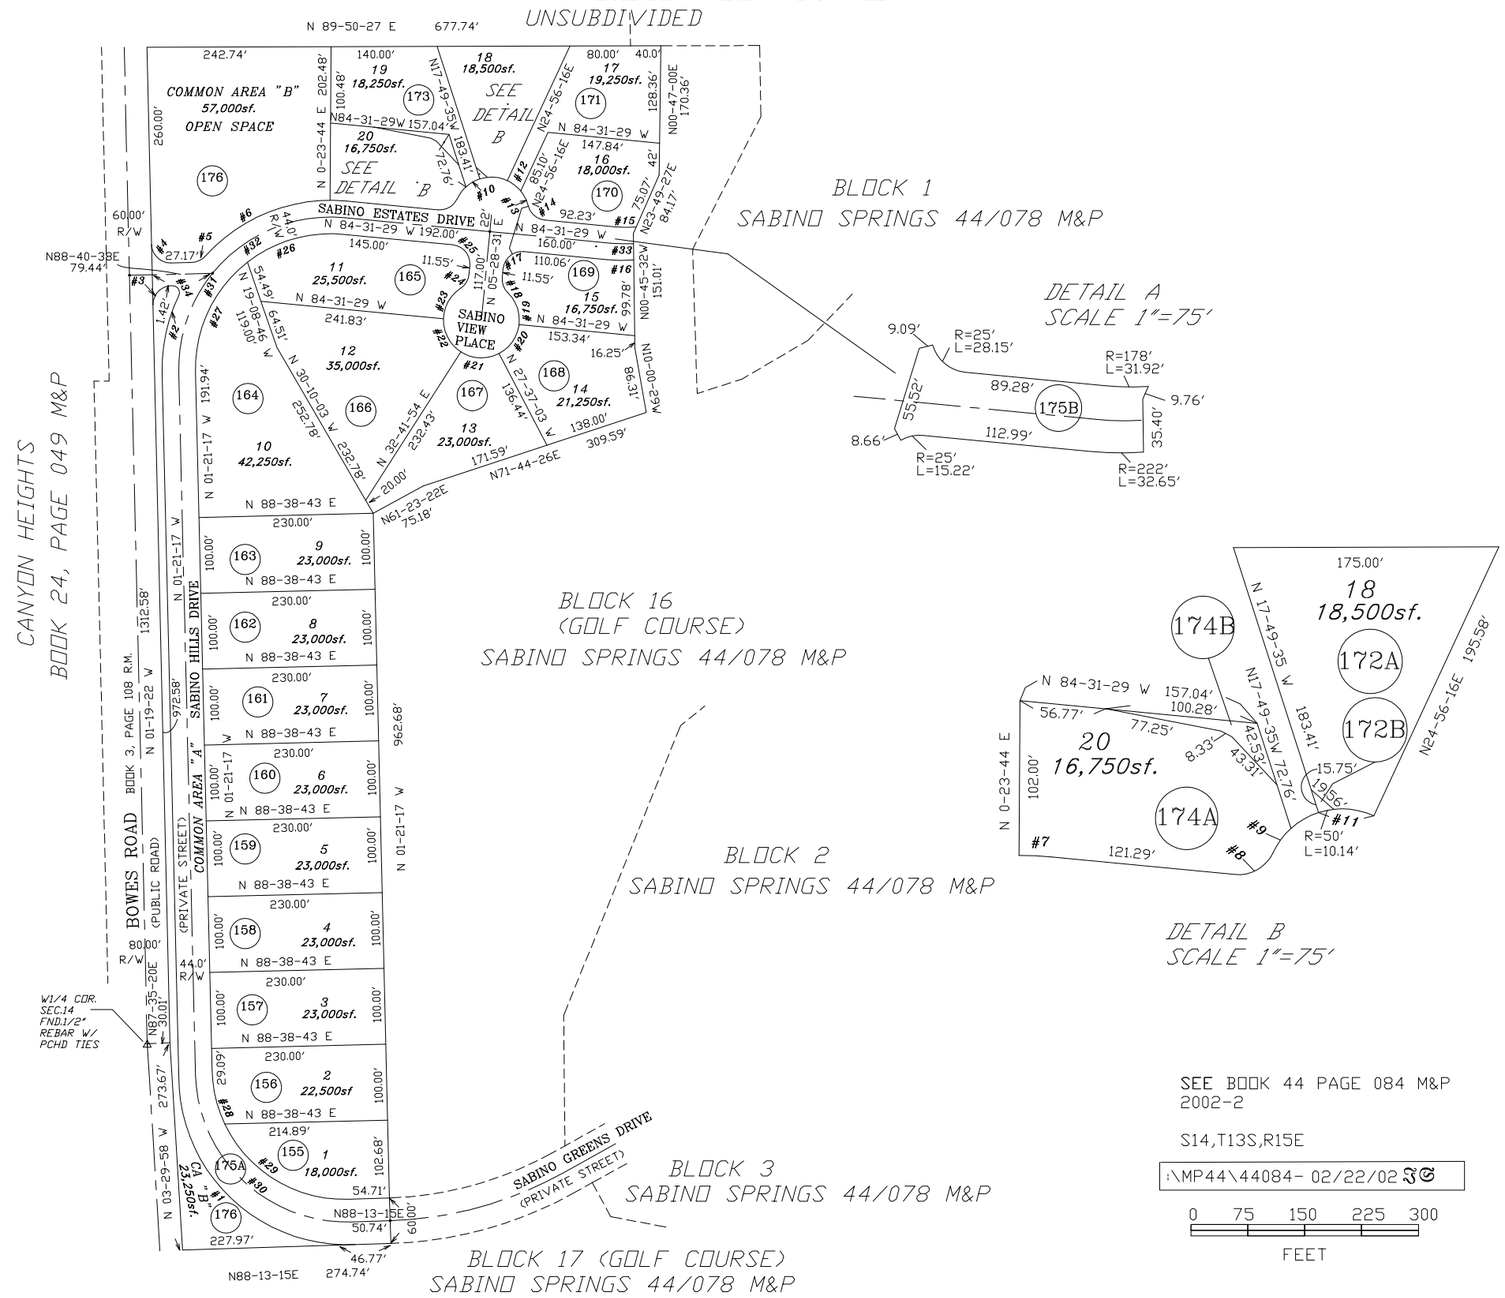

CURVE TABLE

#	R	△	L
1	222.00'	90-25-28	356.67'
2	222.00'	27-08-38	105.17'
3	25.00'	90-00-00	39.27'
4	25.00'	90-00-00	39.27'
5	25.00'	46-44-21	20.39'
6	222.00'	47-55-17	185.68'
7	222.00'	05-36-57	21.76'
8	25.00'	70-31-44	30.77'
9	50.00'	22-55-06	20.00'
10	50.00'	25-18-32	21.21'
11	50.00'	42-45-51	37.32'
12	50.00'	25-51-22	22.56'
13	50.00'	25-12-37	22.00'
14	25.00'	70-31-44	30.77'
15	180.00'	09-08-45	28.73'
16	220.00'	09-15-56	35.58'
17	25.00'	90-00-00	39.27'
18	25.00'	51-11-43	22.34'
19	50.00'	52-42-44	46.00'
20	50.00'	55-23-25	48.34'
21	50.00'	60-18-57	52.64'
22	50.00'	58-58-07	51.46'
23	50.00'	55-00-14	48.00'
24	25.00'	51-11-43	22.34'
25	25.00'	90-00-00	39.27'
26	178.00'	43-27-17	135.00'
27	178.00'	53-22-31	165.82'
28	174.00'	24-03-03	73.04'
29	174.00'	66-22-25	201.57'
30	200.00'	90-25-28	315.64'
31	200.00'	40-18-07	140.68'
32	200.00'	56-31-41	197.32'
33	200.00'	08-40-07	30.26'
34	9.00'	117-06-43	18.40'

CCS