ASSESSOR'S RECORD MAP

304-58

HIGHPOINTE

LOTS 001-032 & COMMON AREA A

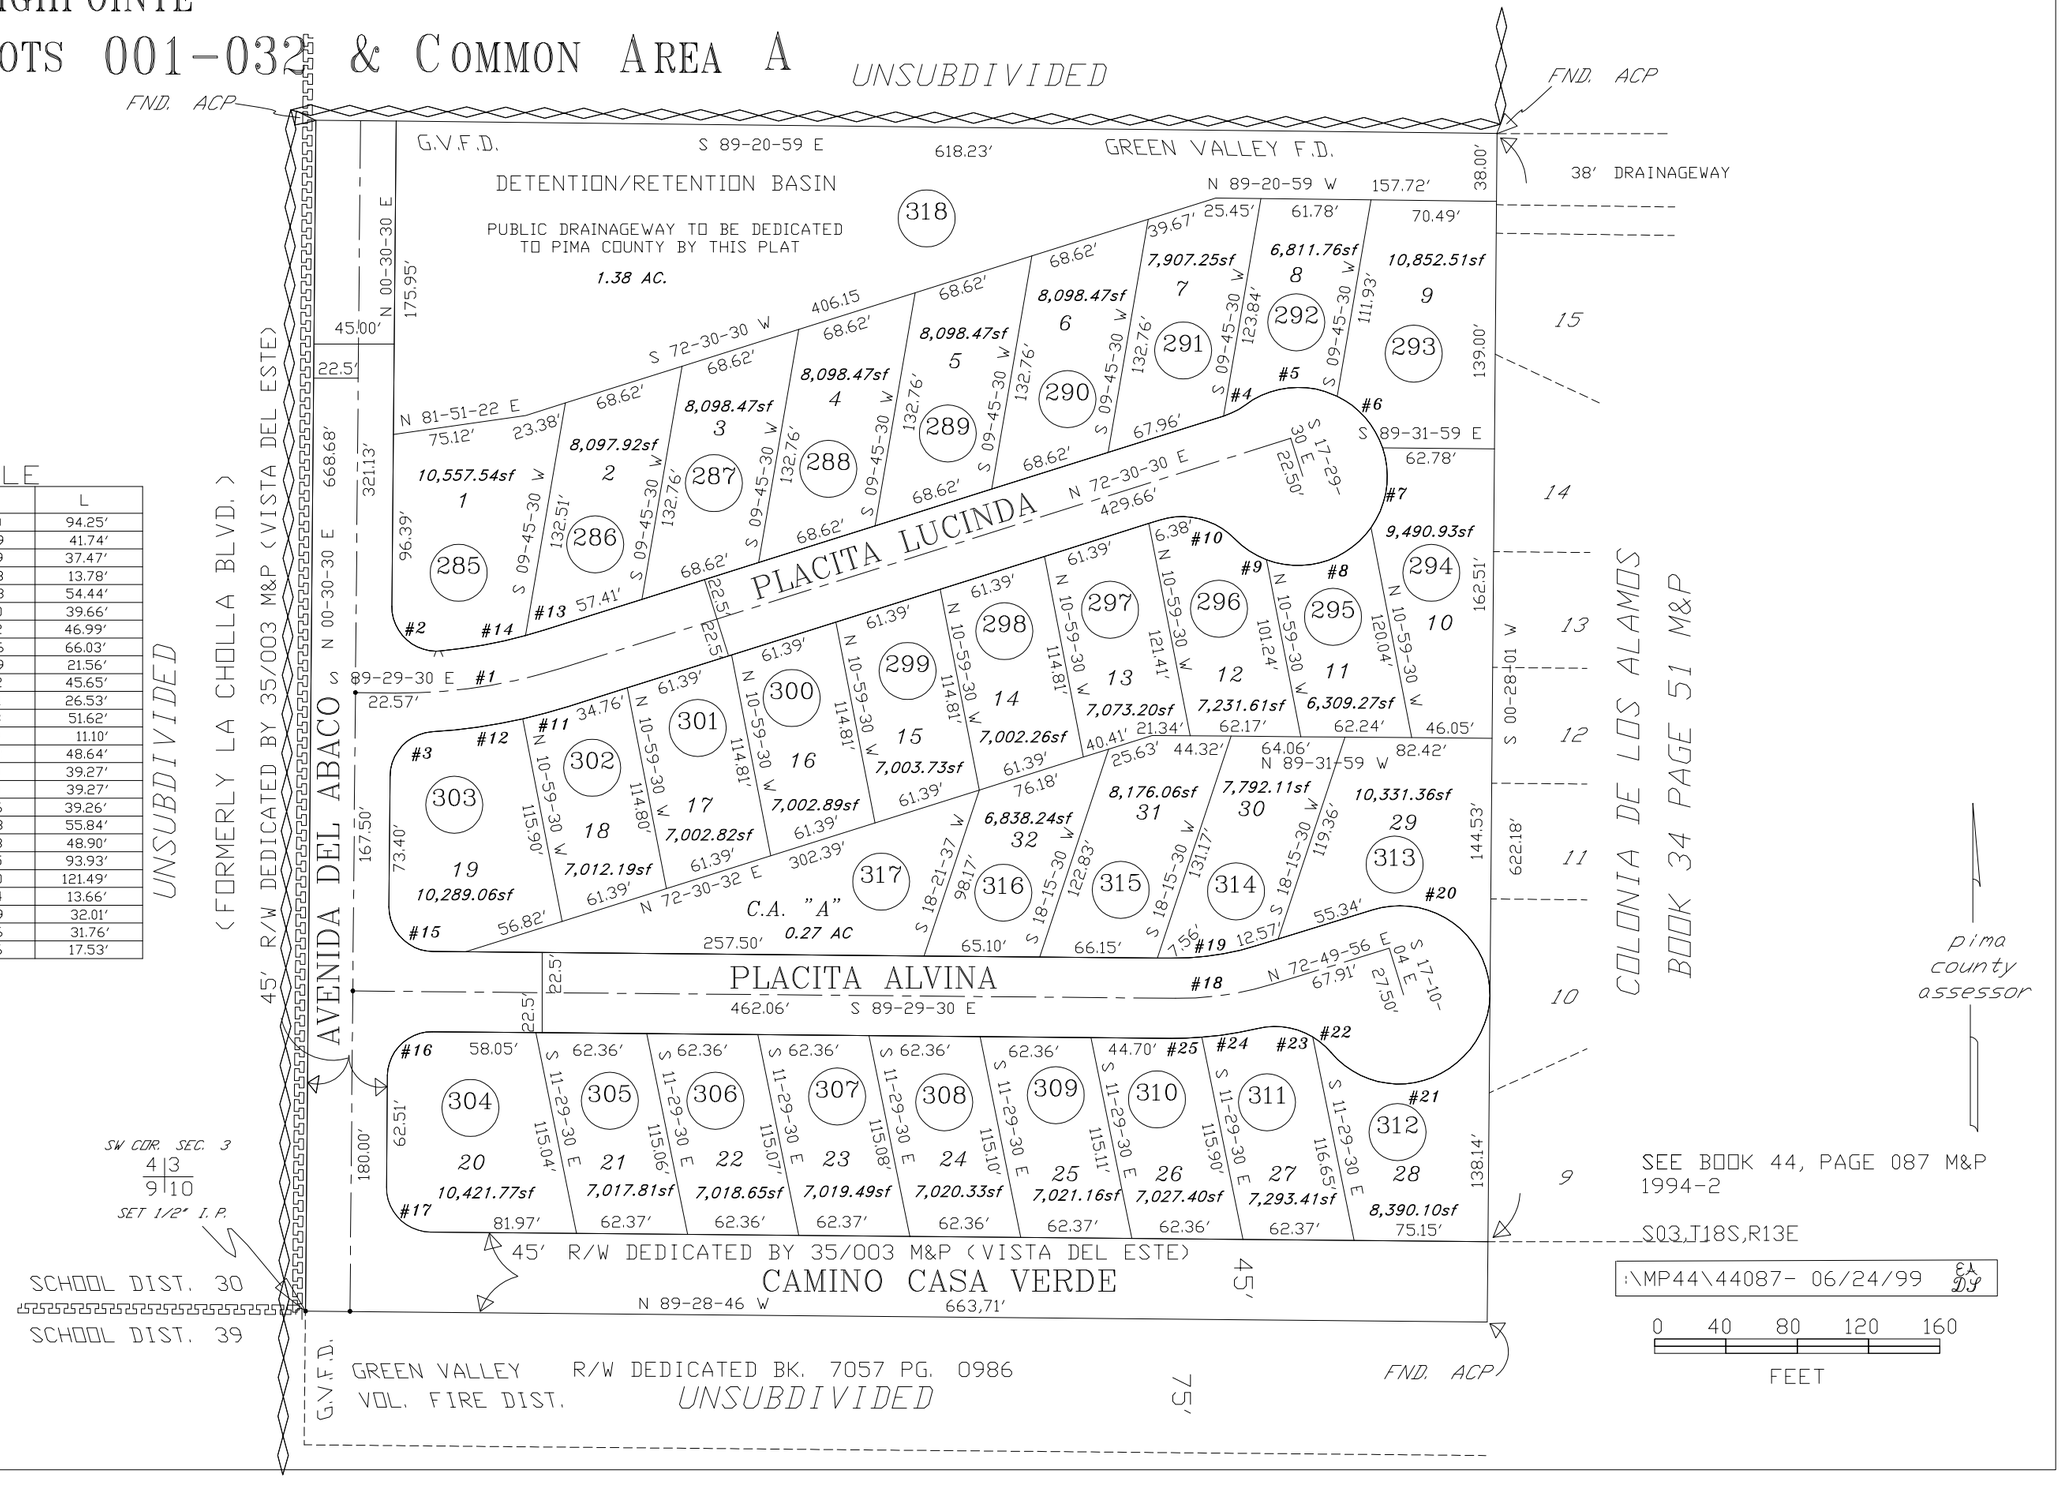

CURVE TABLE

#	R	△	L
1	300.00'	18-00-00	94.25'
2	25.00'	95-39-59	41.74'
3	25.00'	85-53-09	37.47'
4	41.50'	19-01-43	13.78'
5	50.00'	62-23-18	54.44'
6	50.00'	45-26-40	39.66'
7	50.00'	53-50-42	46.99'
8	50.00'	75-40-06	66.03'
9	50.00'	24-42-39	21.56'
10	41.50'	63-01-42	45.65'
11	322.50'	04-42-51	26.53'
12	322.50'	09-10-18	51.62'
13	277.50'	02-17-29	11.10'
14	277.50'	10-02-32	48.64'
15	25.00'	90-00-00	39.27'
16	25.00'	90-00-00	39.27'
17	25.00'	89-59-16	39.26'
18	181.00'	17-40-33	55.84'
19	158.50'	17-40-33	48.90'
20	50.00'	107-38-05	93.93'
21	50.00'	139-13-20	121.49'
22	41.50'	18-51-44	13.66'
23	41.50'	44-11-49	32.01'
24	203.50'	08-56-36	31.76'
25	203.50'	04-56-06	17.53'

CCS