# ASSESSOR'S RECORD MAP

224-24

## CANADA RIDGE
## LOTS 001-126 & COMMON AREA A & B
## LAYOUT

CURVE TABLE

| NO. | R | △ | L |
|---|---|---|---|
| 1 | 216.00' | 11-41-36 | 44.08 |
| 2 | 184.00' | 11-34-47 | 37.19' |
| 3 | 184.00' | 11-41-36 | 37.56' |
| 4 | 200.00' | 11-34-47 | 40.42' |
| 5 | 359.00' | 19-53-11 | 124.60' |
| 6 | 391.00' | 19-53-11 | 135.71' |
| 7 | 328.00' | 20-00-00 | 114.49' |
| 8 | 296.00' | 20-00-00 | 103.32' |
| 9 | 44.00' | 139-14-24 | 106.93' |
| 10 | 181.00' | 20-00-00 | 63.18' |
| 11 | 197.00' | 36-00-32 | 123.81' |
| 12 | 165.00' | 36-00-32 | 103.70' |
| 13 | 44.00' | 65-05-48 | 49.99' |
| 14 | 197.00' | 21-19-57 | 73.35' |
| 15 | 165.00' | 21-19-57 | 61.44' |
| 16 | 172.00' | 21-17-48 | 63.93' |
| 17 | 204.00' | 21-17-48 | 75.83' |
| 18 | 44.00' | 39-23-41 | 30.25' |
| 19 | 216.00' | 11-34-47 | 43.65' |
| 20 | 44.00' | 24-*37-12 | 18.91' |
| 21 | 44.00' | 24-37-12 | 18.91' |
| 22 | 25.00' | 147-11-04 | 64.22' |
| 23 | 44.00' | 69-16-52 | 53.20' |
| 24 | 25.00' | 90-00-00 | 39.25' |

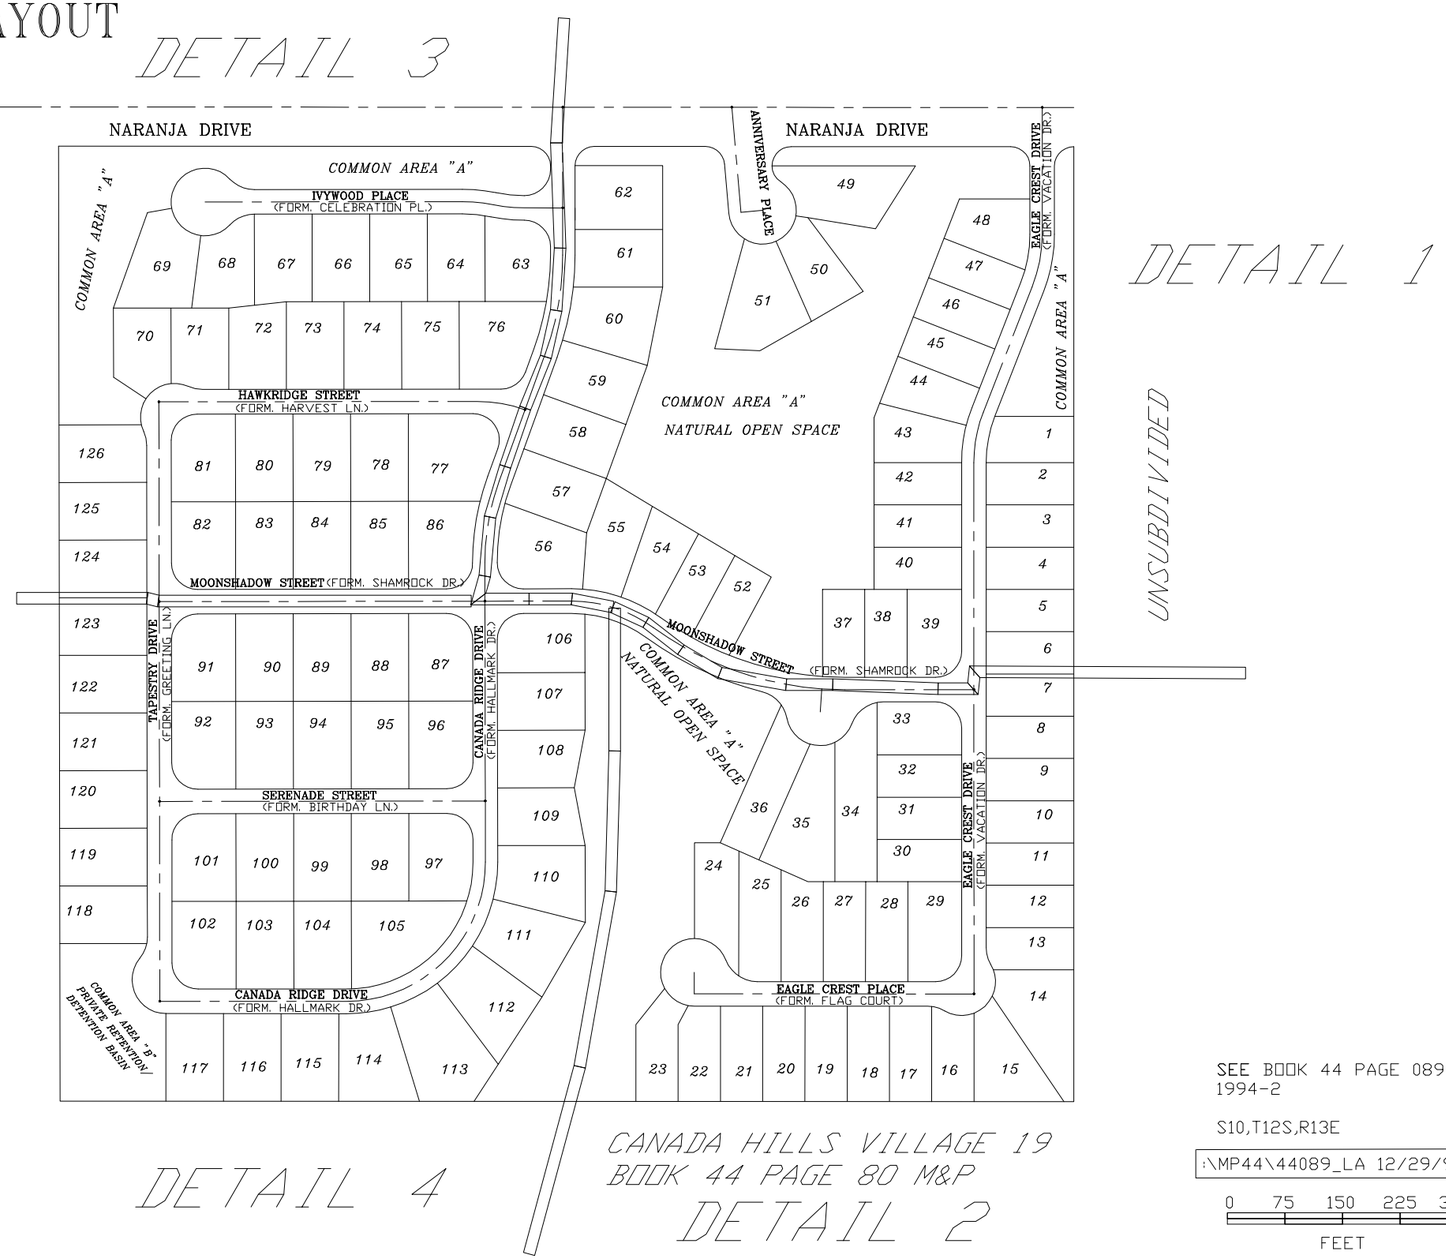


SEE BOOK 44 PAGE 089 M&P
1994-2

S10,T12S,R13E

:\MP44\44089_LA 12/29/93

0 75 150 225 300
FEET