ASSESSOR'S RECORD MAP

116-02

SADDLEWOOD ESTATES
LOTS 1-64
LAYOUT

(RESUB 33/091 M&P)

CURVE TABLE

NO.	R	△	L
1	25.00'	90-00-00	39.27'
2	25.00'	110-05-06	48.03'
3	50.00'	246-33-12	215.16'
4	25.00'	130-35-32	56.98'
5	50.00'	250-35-42	218.69'
6	25.00'	126-09-43	55.05'
7	52.00'	107-04-37	97.18'
8	52.00'	118-15-13	107.32'
9	25.00'	101-10-36	44.15'

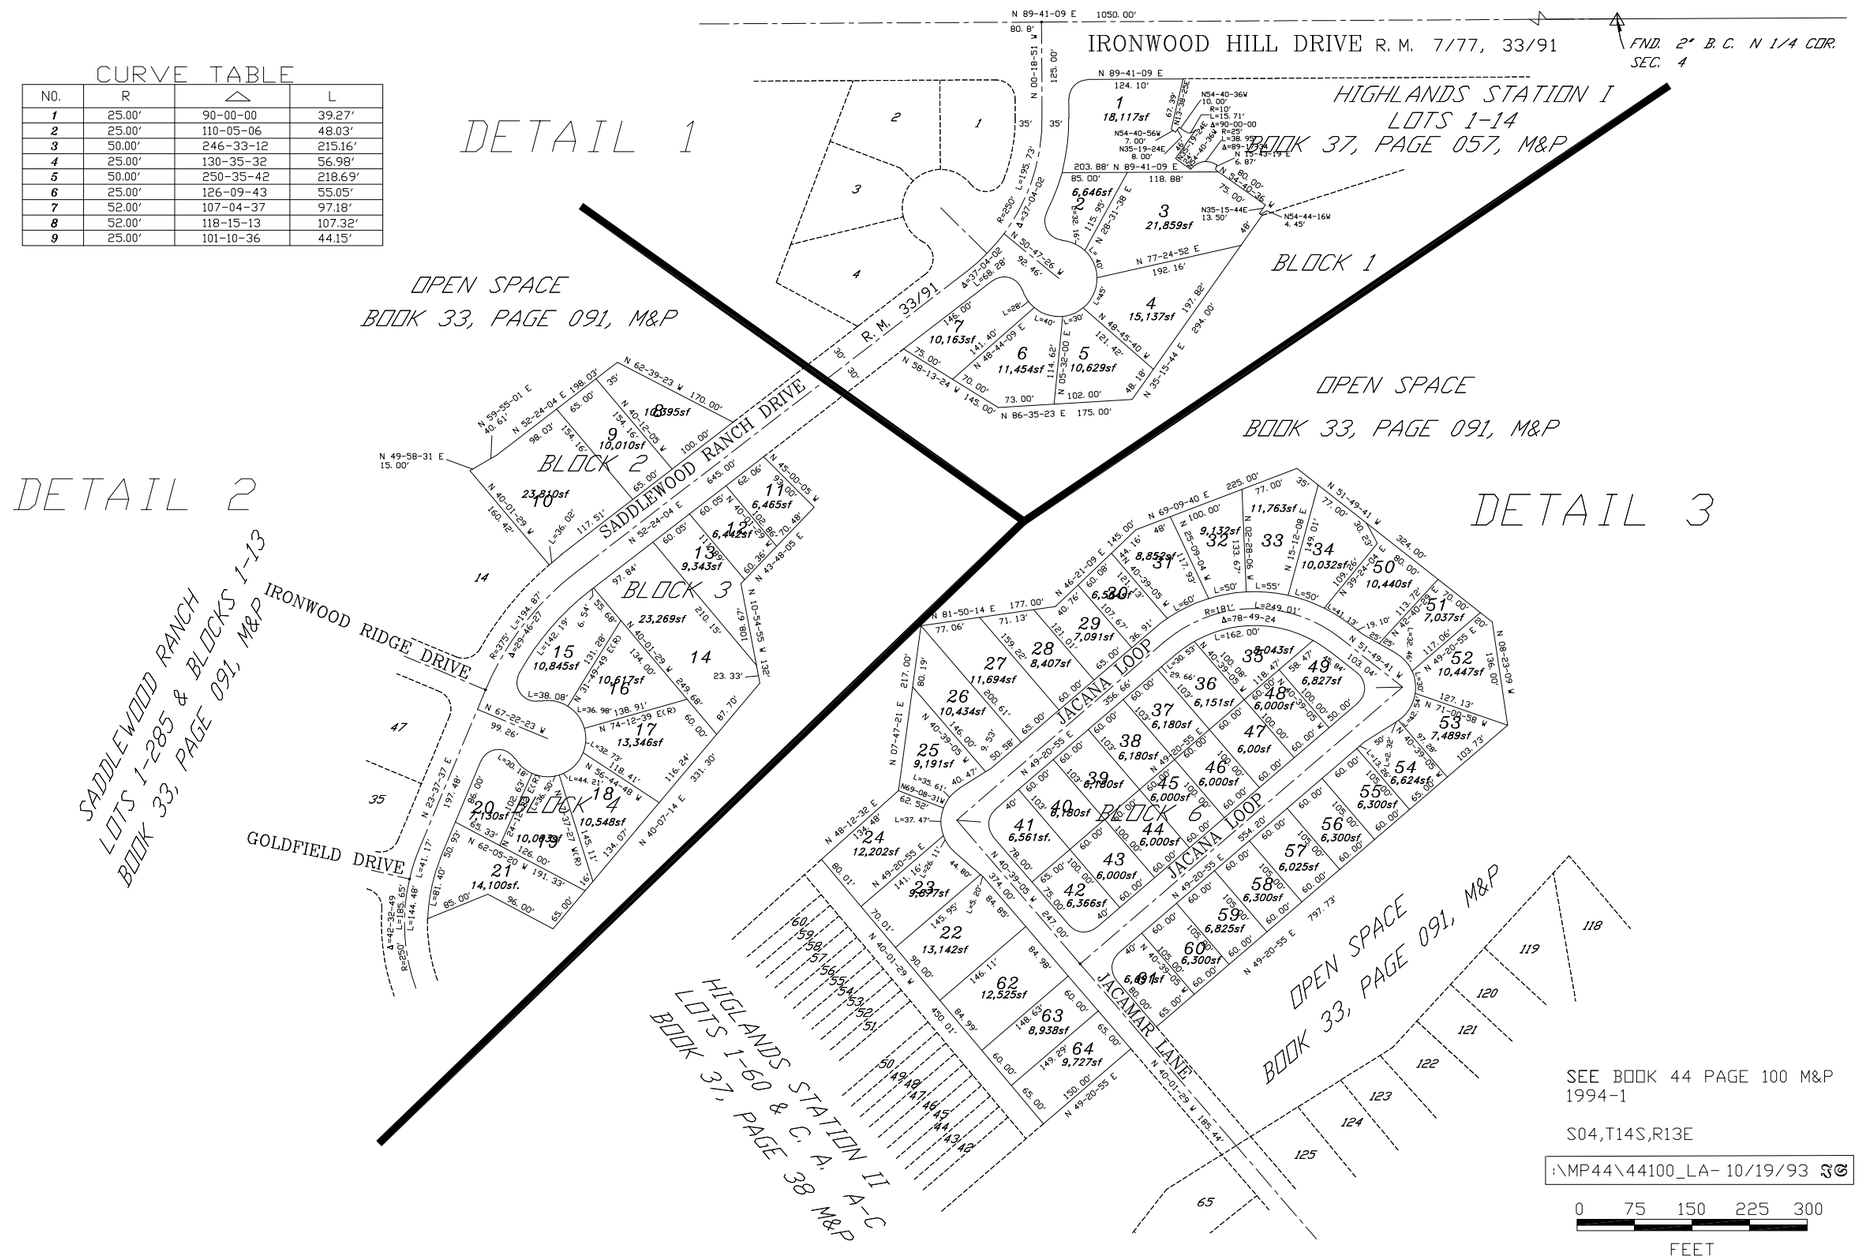

SEE BOOK 44 PAGE 100 M&P
1994-1

S04,T14S,R13E

:\MP44\44100_LA- 10/19/93

0 75 150 225 300

FEET