ASSESSOR'S RECORD MAP

140-10

N.E.C. KINO
LOTS 5-12

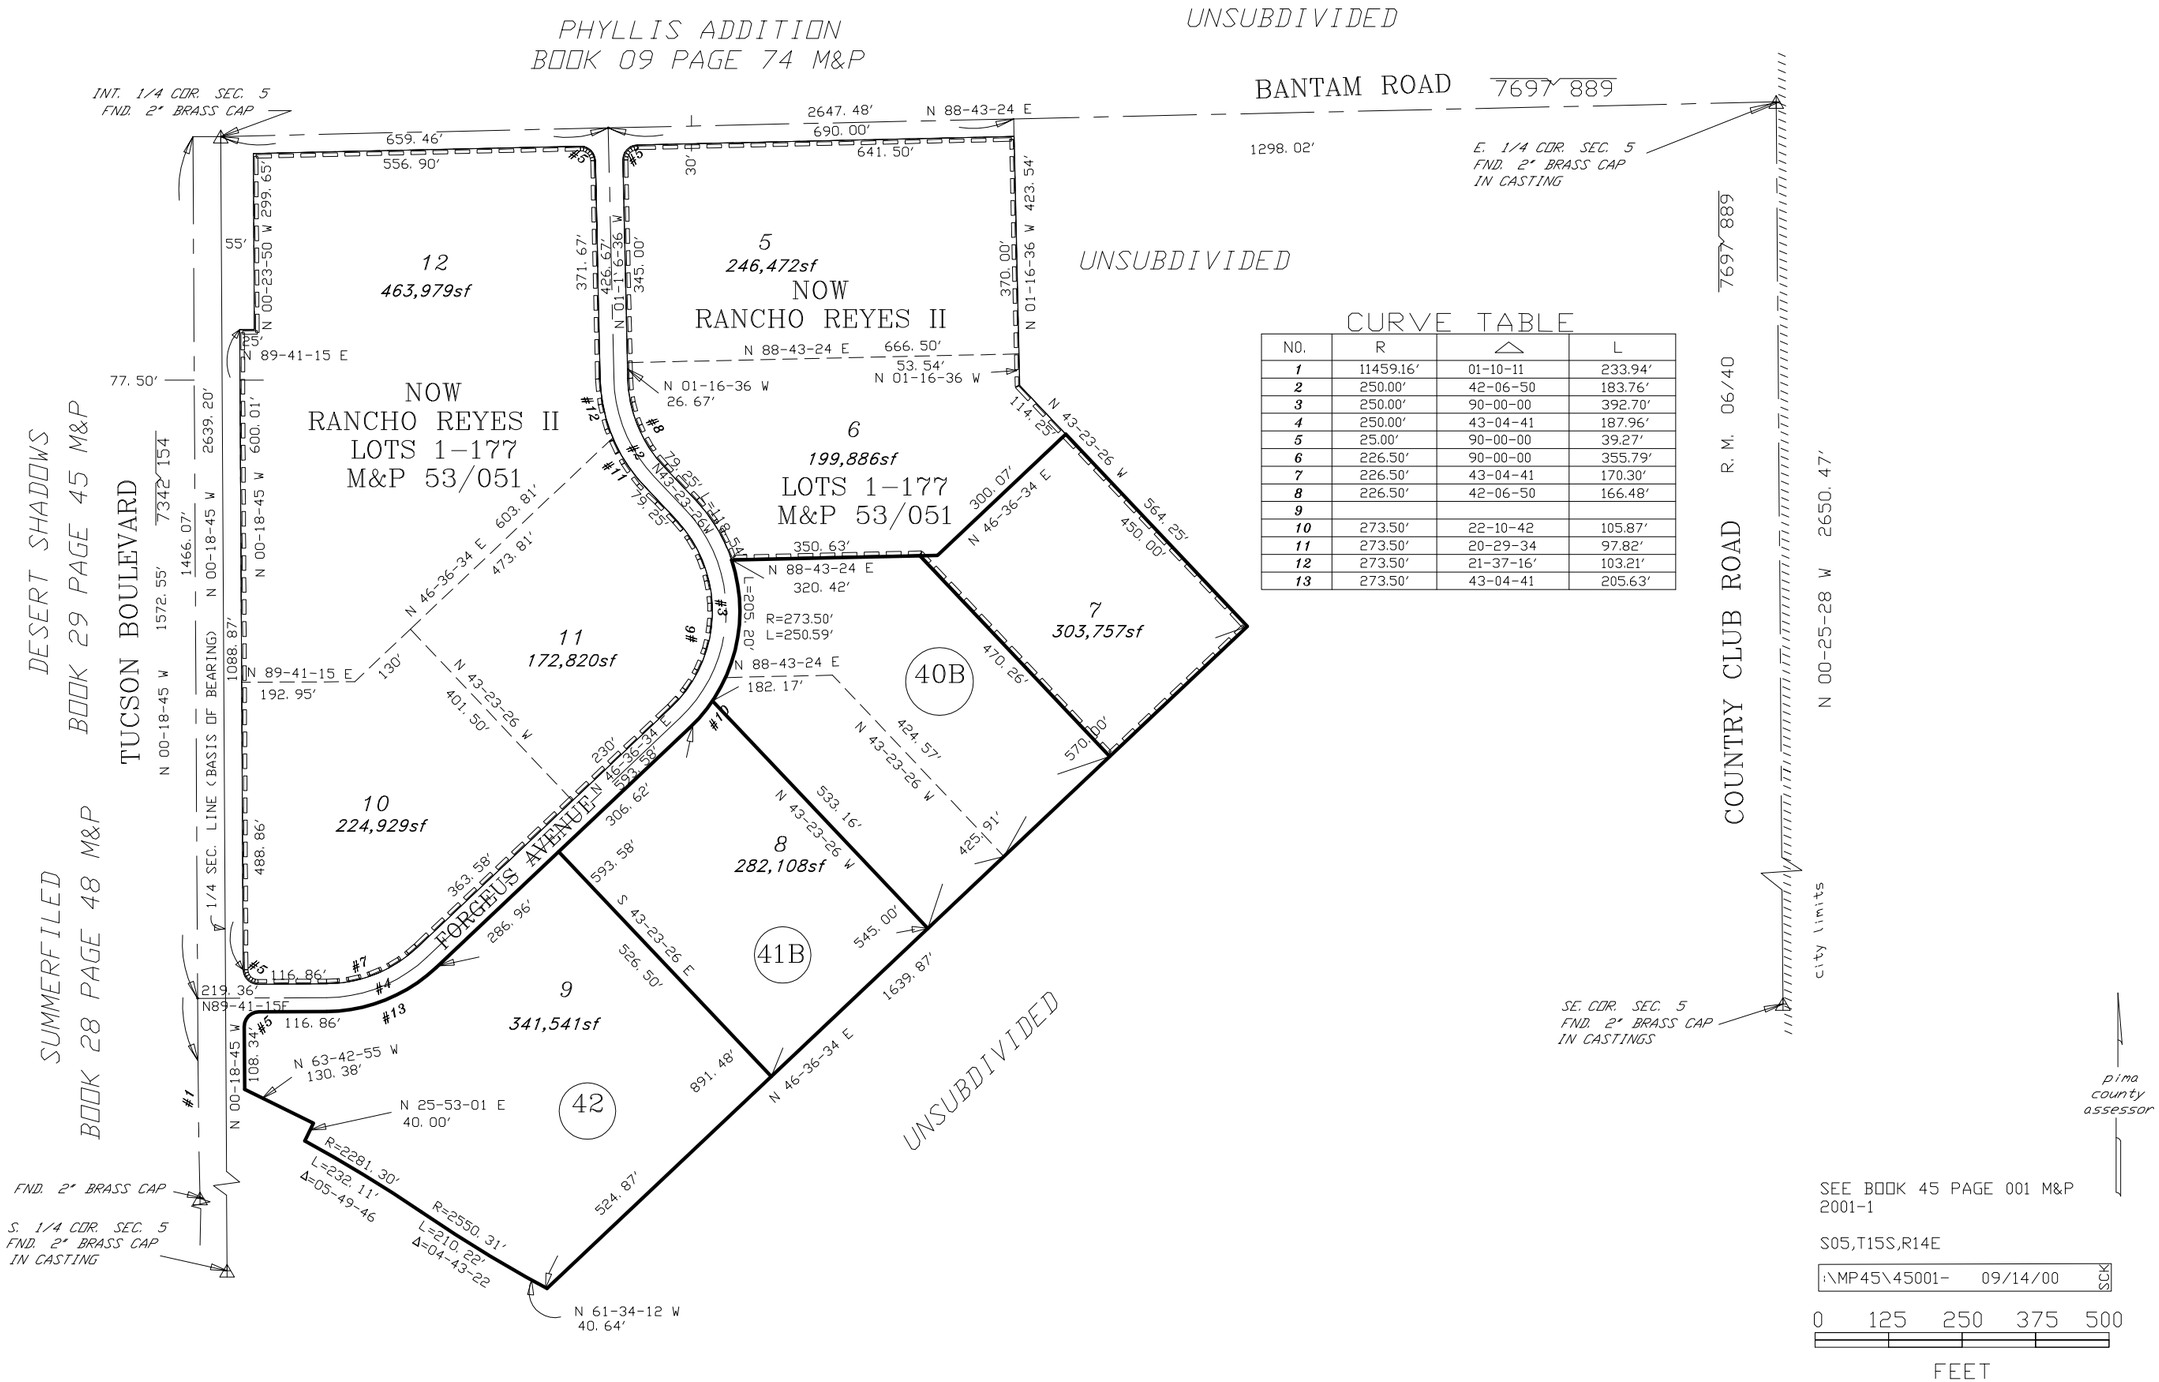

CURVE TABLE

NO.	R	Δ	L
1	11459.16'	01-10-11	233.94'
2	250.00'	42-06-50	183.76'
3	250.00'	90-00-00	392.70'
4	250.00'	43-04-41	187.96'
5	25.00'	90-00-00	39.27'
6	226.50'	90-00-00	355.79'
7	226.50'	43-04-41	170.30'
8	226.50'	42-06-50	166.48'
9			
10	273.50'	22-10-42	105.87'
11	273.50'	20-29-34	97.82'
12	273.50'	21-37-16'	103.21'
13	273.50'	43-04-41	205.63'

SEE BOOK 45 PAGE 001 M&P
2001-1

S05,T15S,R14E

:\MP45\45001- 09/14/00 SCK

0 125 250 375 500

FEET