ASSESSOR'S RECORD MAP

114-16

CANYON RIDGE
LOTS 001-040 & COMMON AREA A, B & C

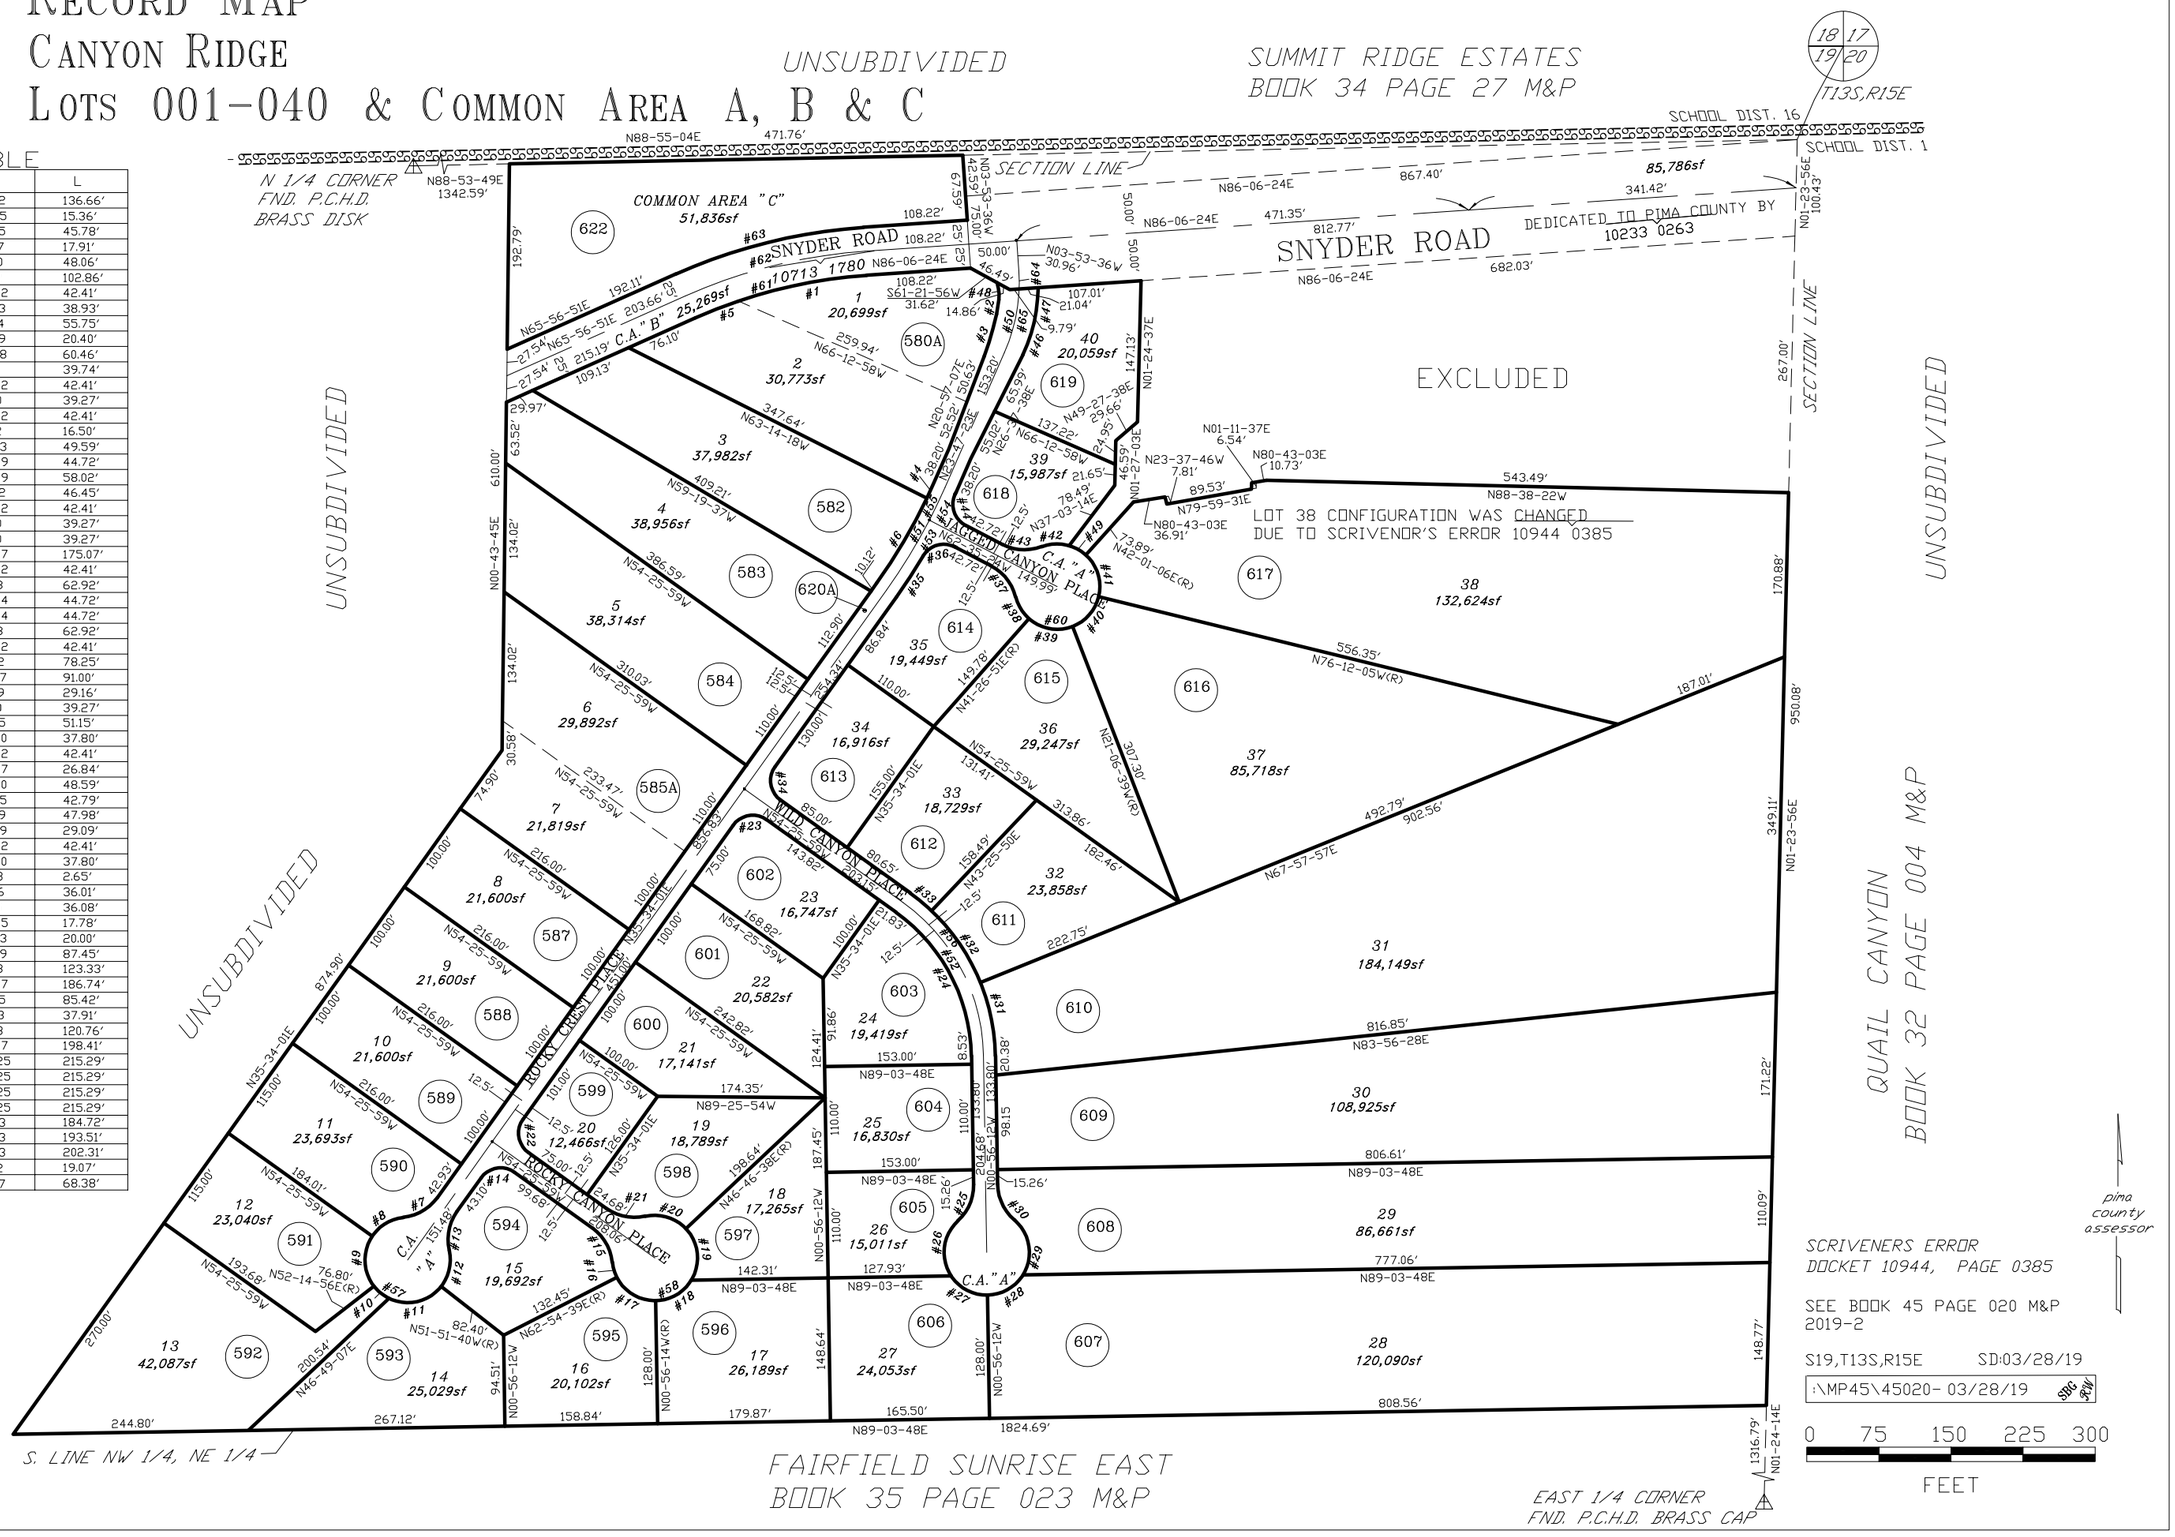

CURVE TABLE

NO.	R	Δ	L
1	525.00'	14-54-52	136.66'
2	161.00'	05-27-55	15.36'
3	287.42'	09-07-35	45.78'
4	587.50'	01-44-47	17.91'
5	525.00'	05-14-40	48.06'
6	587.50'	10-01-52	102.86'
7	50.00'	48-35-42	42.41'
8	44.50'	50-07-43	38.93'
9	44.50'	71-47-04	55.75'
10	44.50'	26-15-49	20.40'
11	44.50'	77-50-48	60.46'
12	44.50'	51-10-01	39.74'
13	50.00'	48-35-42	42.41'
14	25.00'	90-00-00	39.27'
15	50.00'	48-35-42	42.41'
16	44.50'	21-15-02	16.50'
17	44.50'	63-50-53	49.59'
18	44.50'	57-34-39	44.72'
19	44.50'	74-42-29	58.02'
20	44.50'	59-48-12	46.45'
21	50.00'	48-35-42	42.41'
22	25.00'	90-00-00	39.27'
23	25.00'	90-00-00	39.27'
24	187.50'	53-29-47	175.07'
25	50.00'	48-35-42	42.41'
26	44.50'	81-00-48	62.92'
27	44.50'	57-34-54	44.72'
28	44.50'	57-34-54	44.72'
29	44.50'	81-00-48	62.92'
30	50.00'	48-35-42	42.41'
31	212.50'	21-05-52	78.25'
32	212.50'	24-32-07	91.00'
33	212.50'	07-51-49	29.16'
34	25.00'	90-00-00	39.27'
35	612.50'	04-47-05	51.15'
36	25.00'	86-37-40	37.80'
37	50.00'	48-35-42	42.41'
38	44.50'	34-33-27	26.84'
39	44.50'	62-33-30	48.59'
40	44.50'	55-05-25	42.79'
41	44.50'	61-46-49	47.98'
42	44.50'	37-27-09	29.09'
43	50.00'	48-35-42	42.41'
44	25.00'	86-37-40	37.80'
45	612.50'	00-14-53	2.65'
46	139.40'	14-48-06	36.01'
47	201.00'	10-17-05	36.08'
48	40.00'	25-27-55	17.78'
49	44.50'	25-45-03	20.00'
50	181.00'	27-40-59	87.45'
51	600.00'	11-46-38	123.33'
52	200.00'	53-29-47	186.74'
53	600.00'	08-09-25	85.42'
54	600.00'	03-37-13	37.91'
55	587.50'	11-46-38	120.76'
56	212.50'	53-29-47	198.41'
57	44.50'	277-11-25	215.29'
58	44.50'	277-11-25	215.29'
59	44.50'	277-11-25	215.29'
60	44.50'	277-11-25	215.29'
61	525.00'	20-09-33	184.72'
62	550.00'	20-09-33	193.51'
63	575.00'	20-09-33	202.31'
64	181.00'	06-02-12	19.07'
65	181.00'	21-38-47	68.38'