ASSESSOR'S RECORD MAP
SOMBRERO PEAK ESTATES
LOTS 1-77

226-30

pima county assessor

CONTINENTAL RANCH SPECIFIC AREA PLAN
UNSUBDIVIDED

CURVE TABLE

NO.	R	Δ	L
1	400.00'	60-45-41	424.19'
2	250.00'	50-46-17	221.53'
3	225.00'	74-22-25	292.06'
4	410.00'	40-14-06	287.92'
5	240.00'	38-32-42	161.46'
6	550.00'	27-37-54	265.24'
7	400.00'	35-05-35	245.00'
8	181.00'	62-29-13	197.40'
9	480.00'	10-44-22	89.97'
10	199.87'	47-46-57	166.68'
11	181.00'	83-21-02	263.31'
12	1200.00'	14-28-56	303.31'
12-1	1200.00'	07-50-21	164.18'
12-2	1200.00'	06-38-35	139.13'
13	181.00'	60-35-11	191.40'
14	1600.00'	13-03-47	364.79'
15	250.00'	43-40-58	190.61'
16	370.00'	29-24-33	189.92'
17	370.00'	32-04-07	207.09'
18	396.72'	29-24-21	203.61'
19	340.00'	45-26-46	269.68'
20	200.00'	61-13-00	213.69'
21	50.00'	36-36-37	31.95'
22	50.00'	54-54-01	47.91'
23	50.00'	260-54-54	227.69'
24	50.00'	33-56-53	29.63'
25	25.00'	90-00-00	39.27'
26	50.00'	84-33-35	36.90'
27	50.00'	41-24-35	36.14'
28	50.00'	168-06-44	146.71'
29	50.00'	37-37-44	32.84'
30	25.00'	89-58-28	39.26'
31	50.00'	42-38-14	37.21'
32	50.00'	262-47-29	229.33'
33	50.00'	40-15-55	35.14'
34	25.00'	95-00-51	41.46'
35	25.00'	90-01-25	39.28'
36	25.00'	85-23-16	37.26'
37	25.00'	95-55-15	41.85'
38	50.00'	48-07-45	42.00'
39	50.00'	262-11-25	228.80'
40	25.00'	78-23-13	34.20'
41	25.00'	90-41-15	39.57'
42	25.30'	89-18-45	39.44'
43	50.00'	60-00-00	52.36'
44	50.00'	240-00-00	209.44'

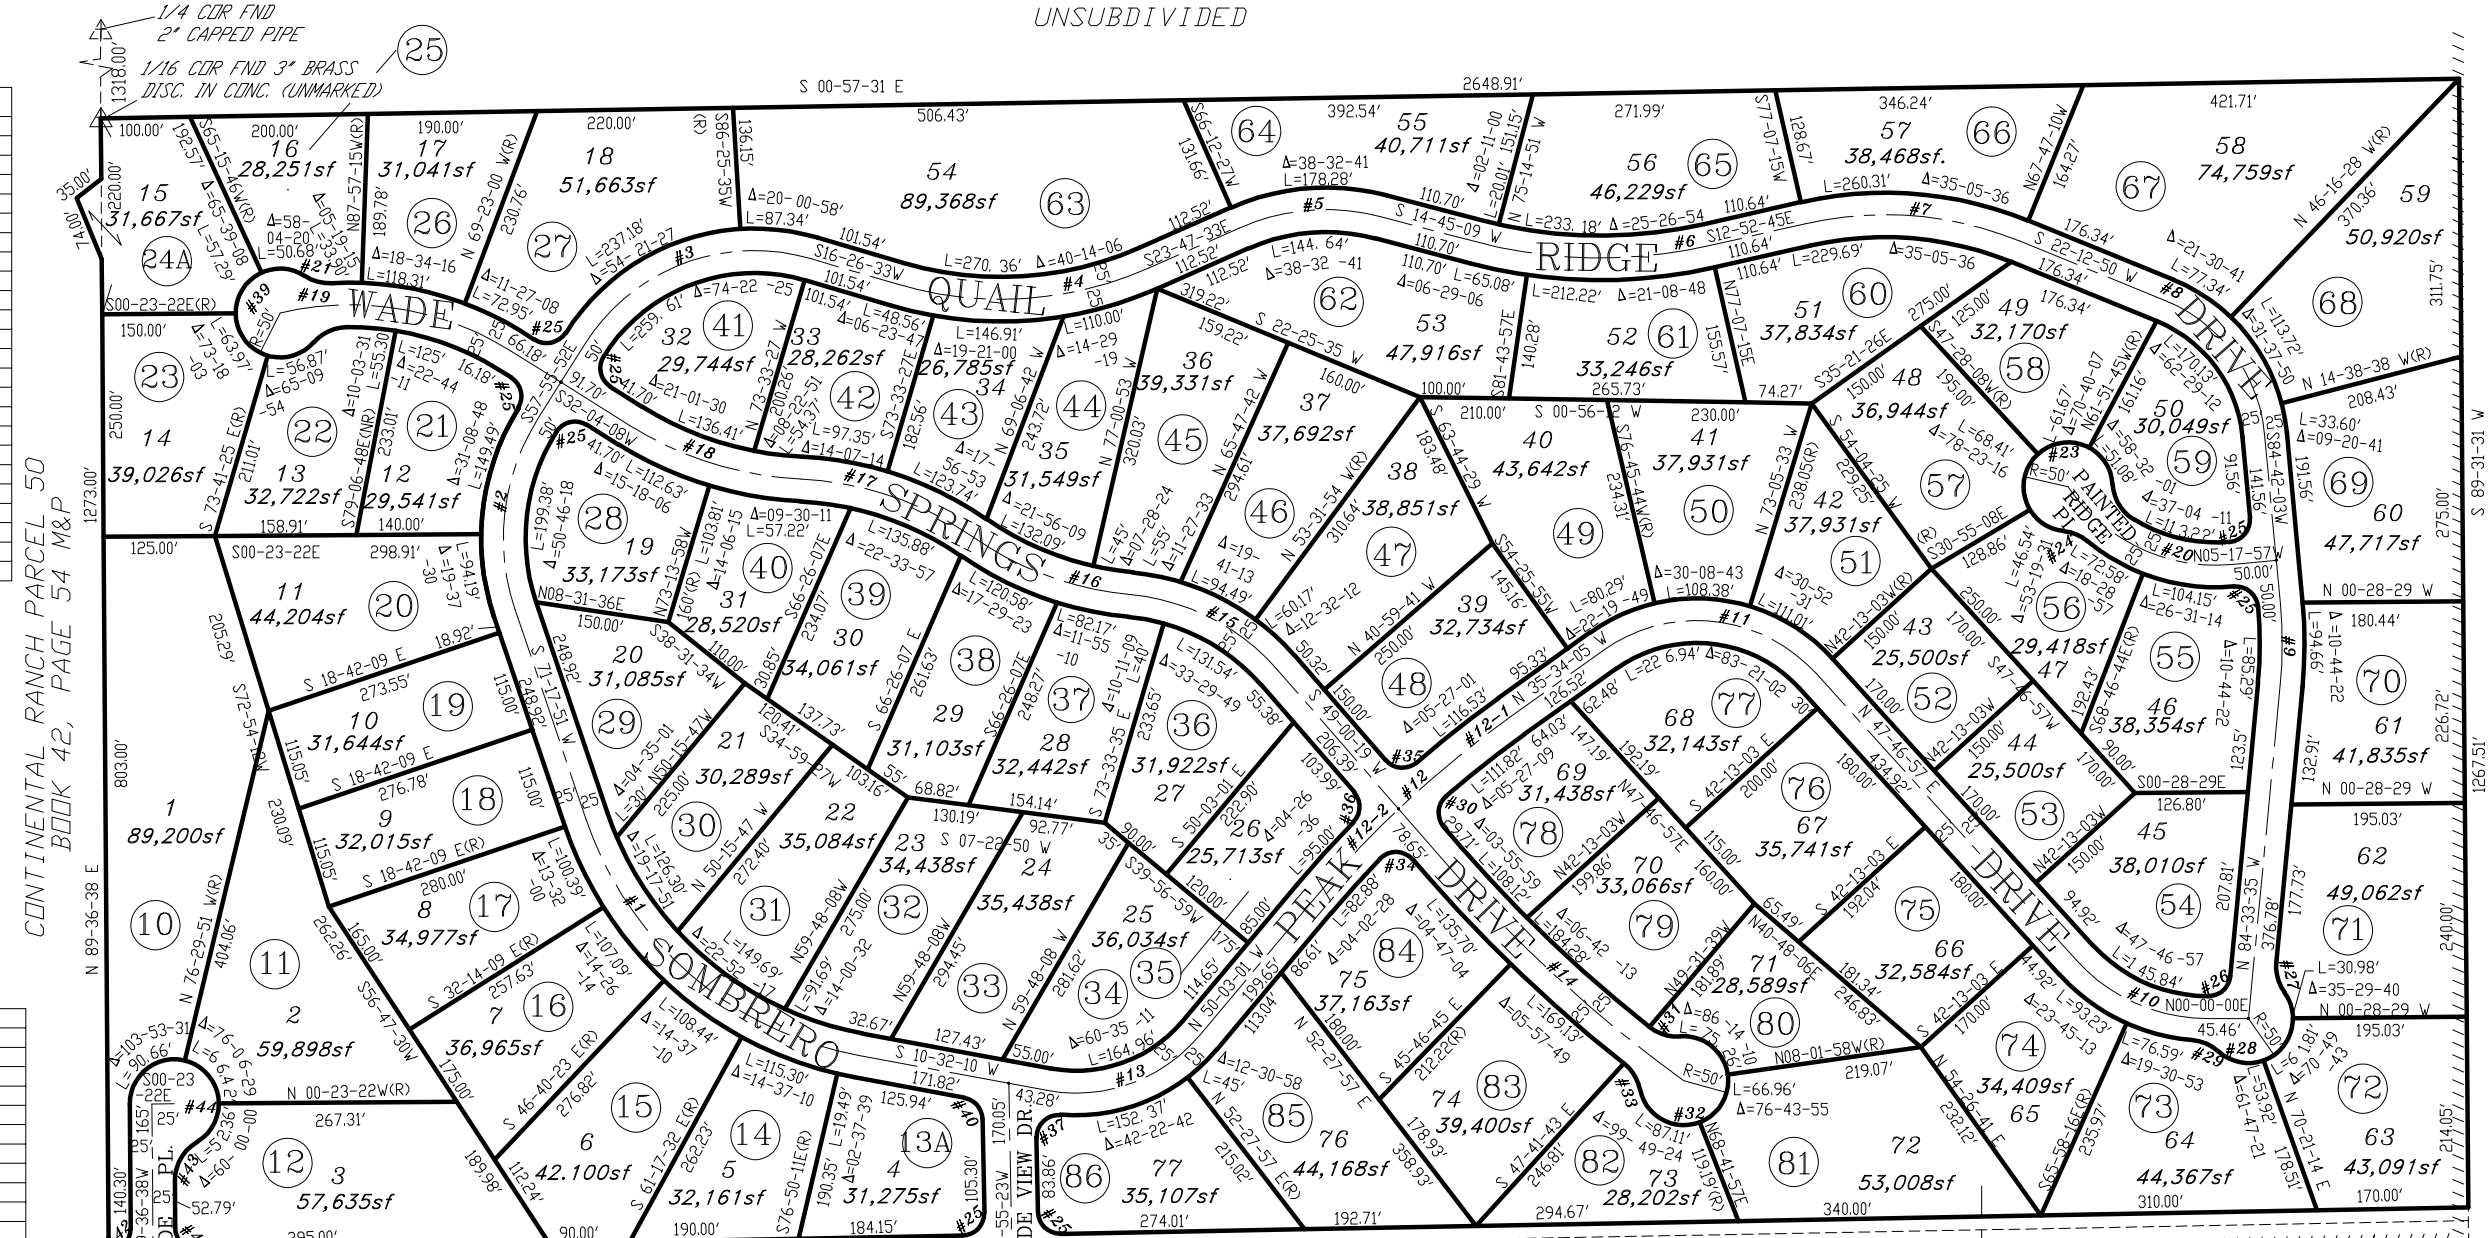

SEE BOOK 45 PAGE 047 M&P
2009-1

S34,T12S,R12E

:\MP45\45047- 08/07/08

0 100 200 300 400
FEET

CCS