ASSESSOR'S RECORD MAP
CANADA HILLS-VILLAGES 17 AND 18
LOTS 001-074 & COMMON AREA A, B & C
LAYOUT

224-49

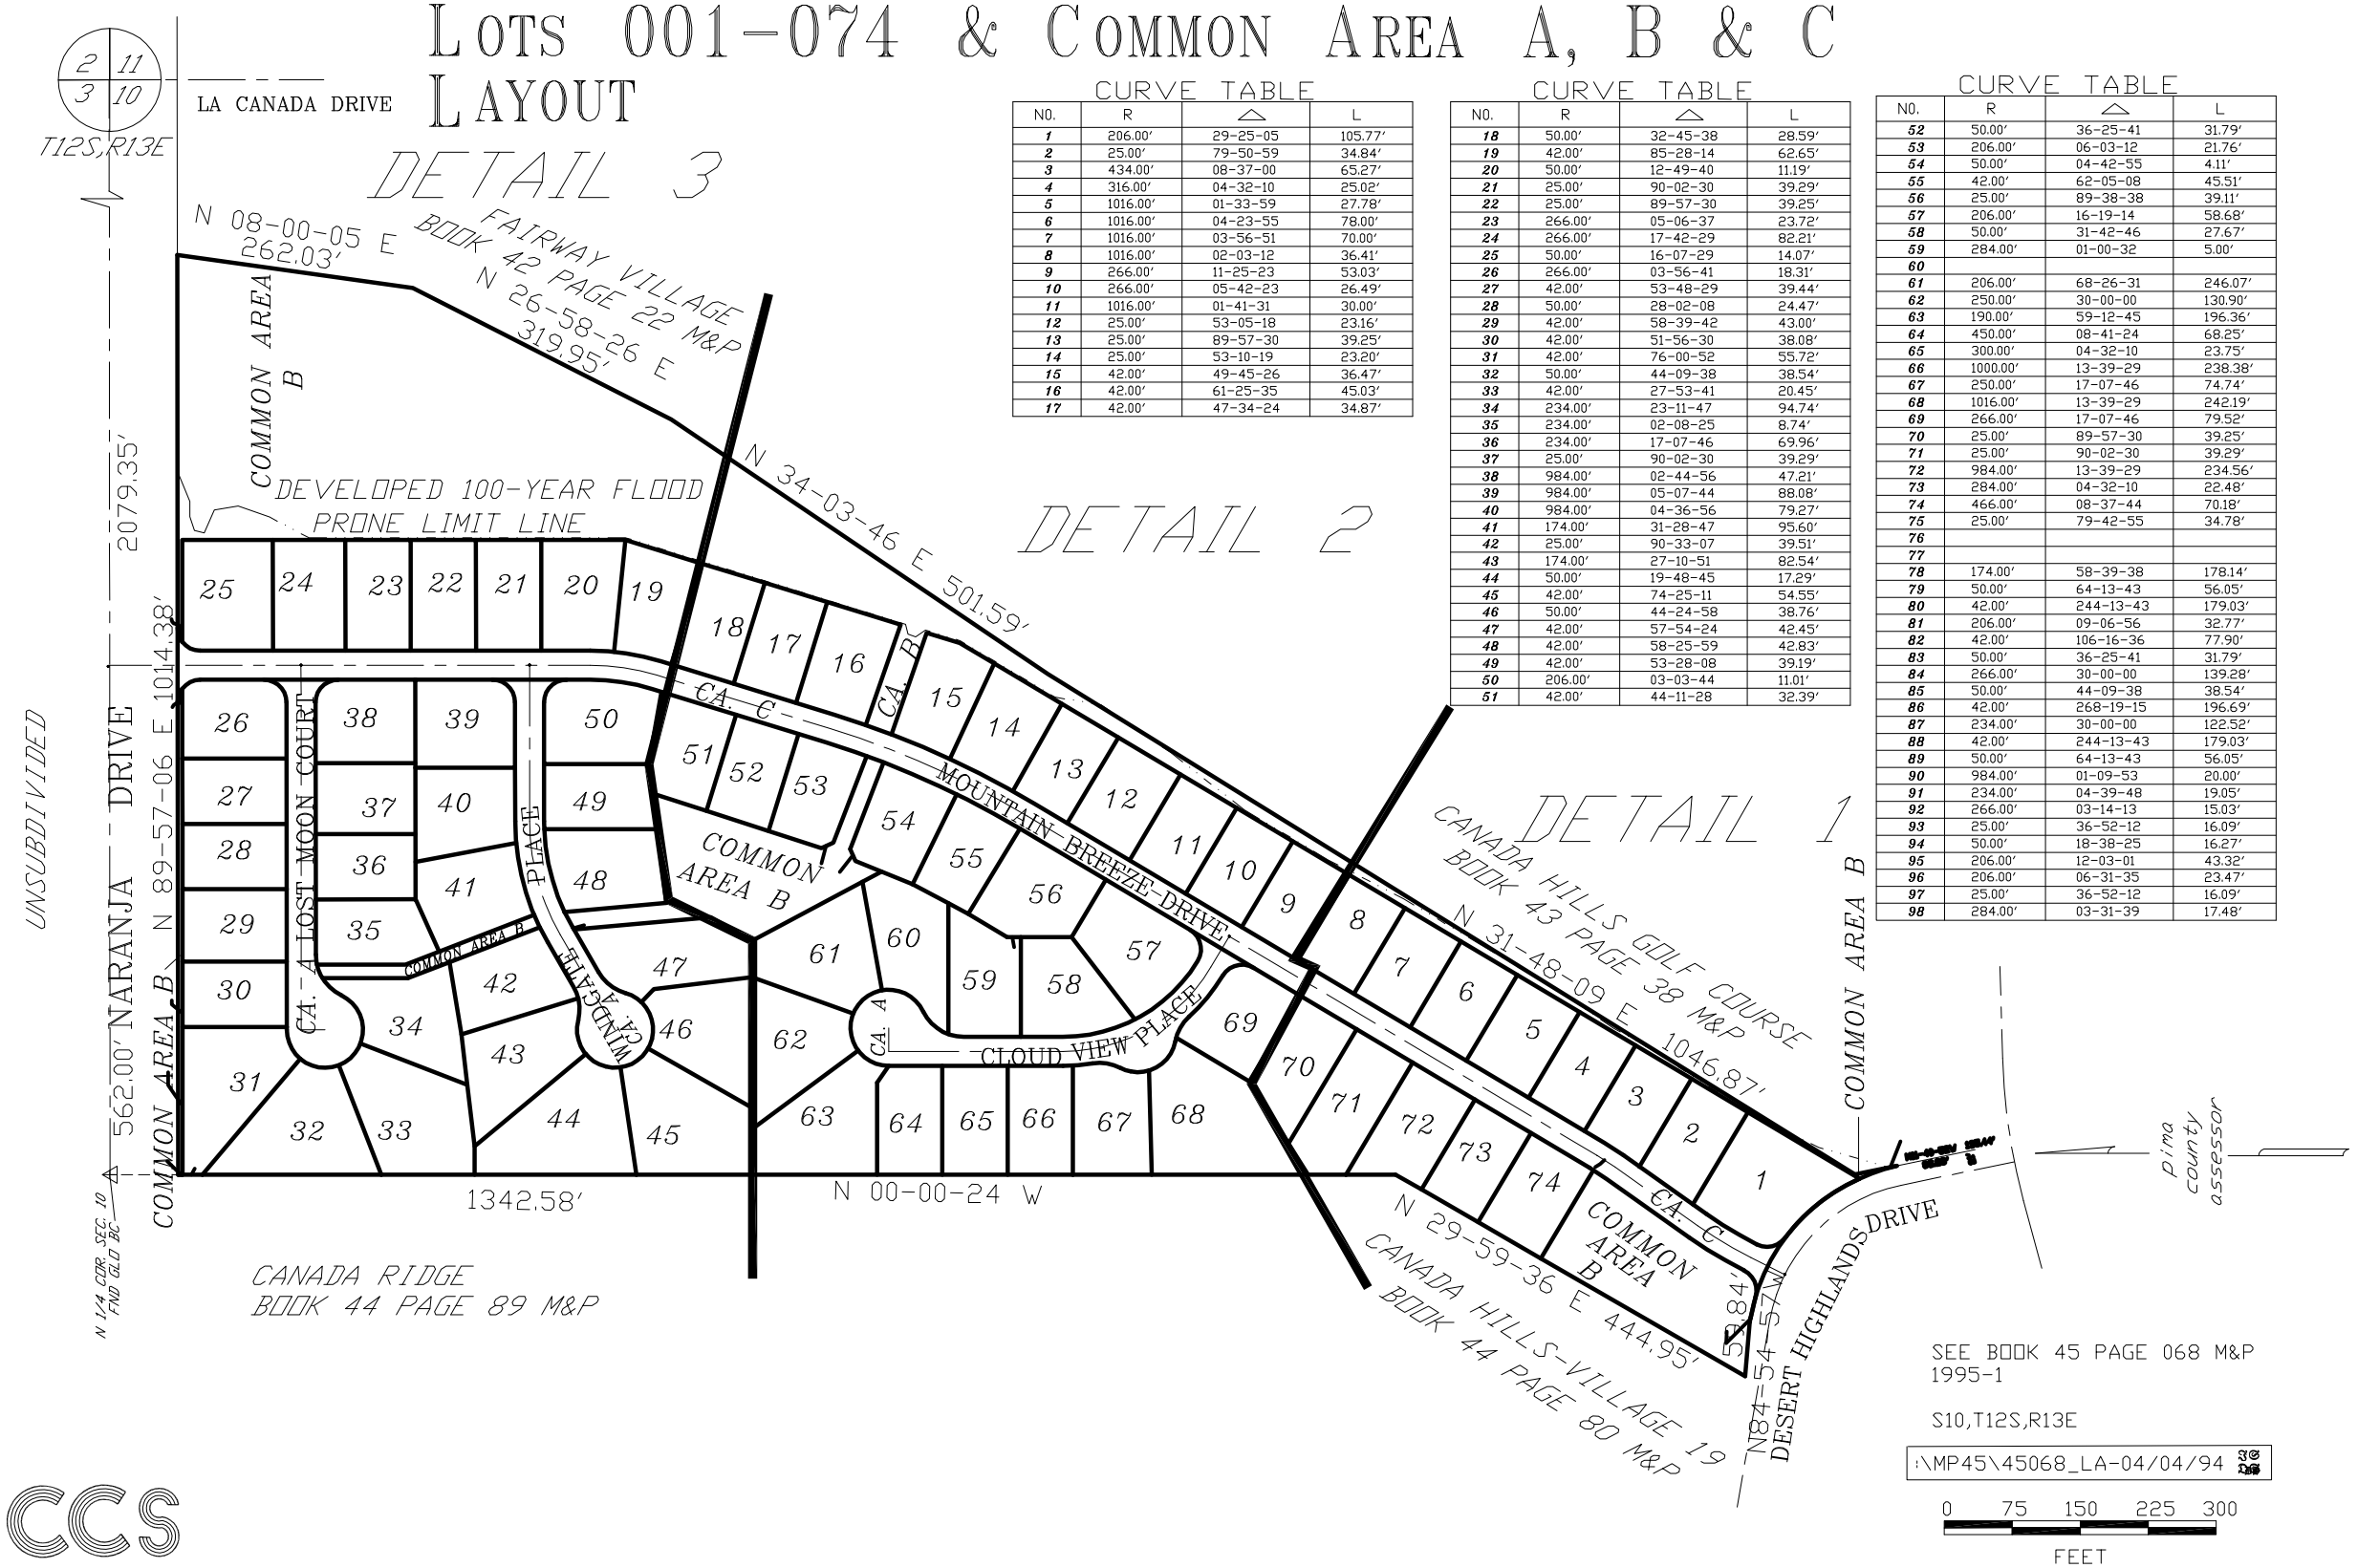

CURVE TABLE

NO.	R	△	L
1	206.00'	29-25-05	105.77'
2	25.00'	79-50-59	34.84'
3	434.00'	08-37-00	65.27'
4	316.00'	04-32-10	25.02'
5	1016.00'	01-33-59	27.78'
6	1016.00'	04-23-55	78.00'
7	1016.00'	03-56-51	70.00'
8	1016.00'	02-03-12	36.41'
9	266.00'	11-25-23	53.03'
10	266.00'	05-42-23	26.49'
11	1016.00'	01-41-31	30.00'
12	25.00'	53-05-18	23.16'
13	25.00'	89-57-30	39.25'
14	25.00'	53-10-19	23.20'
15	42.00'	49-45-26	36.47'
16	42.00'	61-25-35	45.03'
17	42.00'	47-34-24	34.87'

CURVE TABLE

NO.	R	△	L
18	50.00'	32-45-38	28.59'
19	42.00'	85-28-14	62.65'
20	50.00'	12-49-40	11.19'
21	25.00'	90-02-30	39.29'
22	25.00'	89-57-30	39.25'
23	266.00'	05-06-37	23.72'
24	266.00'	17-42-29	82.21'
25	50.00'	16-07-29	14.07'
26	266.00'	03-56-41	18.31'
27	42.00'	53-48-29	39.44'
28	50.00'	28-02-08	24.47'
29	42.00'	58-39-42	43.00'
30	42.00'	51-56-30	38.08'
31	42.00'	76-00-52	55.72'
32	50.00'	44-09-38	38.54'
33	42.00'	27-53-41	20.45'
34	234.00'	23-11-47	94.74'
35	234.00'	02-08-25	8.74'
36	234.00'	17-07-46	69.96'
37	25.00'	90-02-30	39.29'
38	984.00'	02-44-56	47.21'
39	984.00'	05-07-44	88.08'
40	984.00'	04-36-56	79.27'
41	174.00'	31-28-47	95.60'
42	25.00'	90-33-07	39.51'
43	174.00'	27-10-51	82.54'
44	50.00'	19-48-45	17.29'
45	42.00'	74-25-11	54.55'
46	50.00'	44-24-58	38.76'
47	42.00'	57-54-24	42.45'
48	42.00'	58-25-59	42.83'
49	42.00'	53-28-08	39.19'
50	206.00'	03-03-44	11.01'
51	42.00'	44-11-28	32.39'

CURVE TABLE

NO.	R	△	L
52	50.00'	36-25-41	31.79'
53	206.00'	06-03-12	21.76'
54	50.00'	04-42-55	4.11'
55	42.00'	62-05-08	45.51'
56	25.00'	89-38-38	39.11'
57	206.00'	16-19-14	58.68'
58	50.00'	31-42-46	27.67'
59	284.00'	01-00-32	5.00'
60			
61	206.00'	68-26-31	246.07'
62	250.00'	30-00-00	130.90'
63	190.00'	59-12-45	196.36'
64	450.00'	08-41-24	68.25'
65	300.00'	04-32-10	23.75'
66	1000.00'	13-39-29	238.38'
67	250.00'	17-07-46	74.74'
68	1016.00'	13-39-29	242.19'
69	266.00'	17-07-46	79.52'
70	25.00'	89-57-30	39.25'
71	25.00'	90-02-30	39.29'
72	984.00'	13-39-29	234.56'
73	284.00'	04-32-10	22.48'
74	466.00'	08-37-44	70.18'
75	25.00'	79-42-55	34.78'
76			
77			
78	174.00'	58-39-38	178.14'
79	50.00'	64-13-43	56.05'
80	42.00'	244-13-43	179.03'
81	206.00'	09-06-56	32.77'
82	42.00'	106-16-36	77.90'
83	50.00'	36-25-41	31.79'
84	266.00'	30-00-00	139.28'
85	50.00'	44-09-38	38.54'
86	42.00'	268-19-15	196.69'
87	234.00'	30-00-00	122.52'
88	42.00'	244-13-43	179.03'
89	50.00'	64-13-43	56.05'
90	984.00'	01-09-53	20.00'
91	234.00'	04-39-48	19.05'
92	266.00'	03-14-13	15.03'
93	25.00'	36-52-12	16.09'
94	50.00'	18-38-25	16.27'
95	206.00'	12-03-01	43.32'
96	206.00'	06-31-35	23.47'
97	25.00'	36-52-12	16.09'
98	284.00'	03-31-39	17.48'

CCS