ASSESSOR'S RECORD MAP

108-15

MIRAVAL PLACE

LOTS 1-7 & COMMON AREA A

(RESUB. OF LOT 110 , 6/57 M&P)

CURVE TABLE
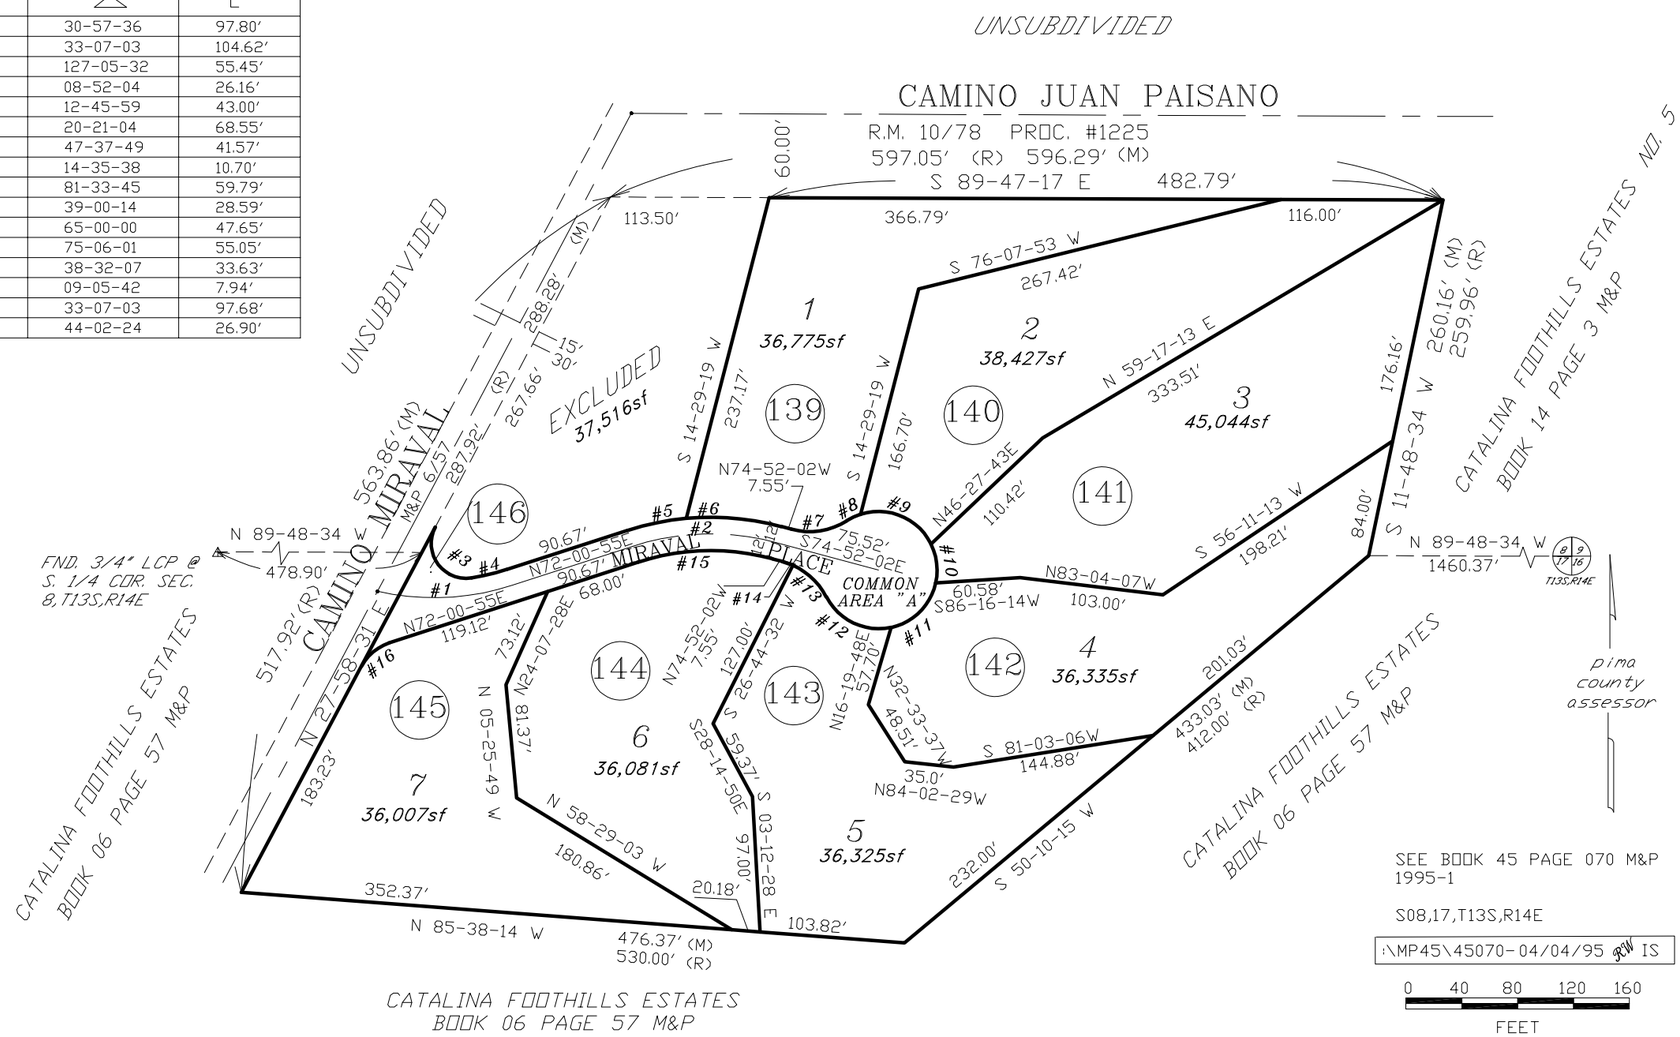
NO.	R	△	L
1	181.00′	30-57-36	97.80′
2	181.00′	33-07-03	104.62′
3	25.00′	127-05-32	55.45′
4	169.00′	08-52-04	26.16′
5	193.00′	12-45-59	43.00′
6	193.00′	20-21-04	68.55′
7	50.00′	47-37-49	41.57′
8	42.00′	14-35-38	10.70′
9	42.00′	81-33-45	59.79′
10	42.00′	39-00-14	28.59′
11	42.00′	65-00-00	47.65′
12	42.00′	75-06-01	55.05′
13	50.00′	38-32-07	33.63′
14	50.00′	09-05-42	7.94′
15	169.00′	33-07-03	97.68′
16	35.00′	44-02-24	26.90′