Assessor's Record Map

114-55

Tanque Verde Trails
Lots 1-36

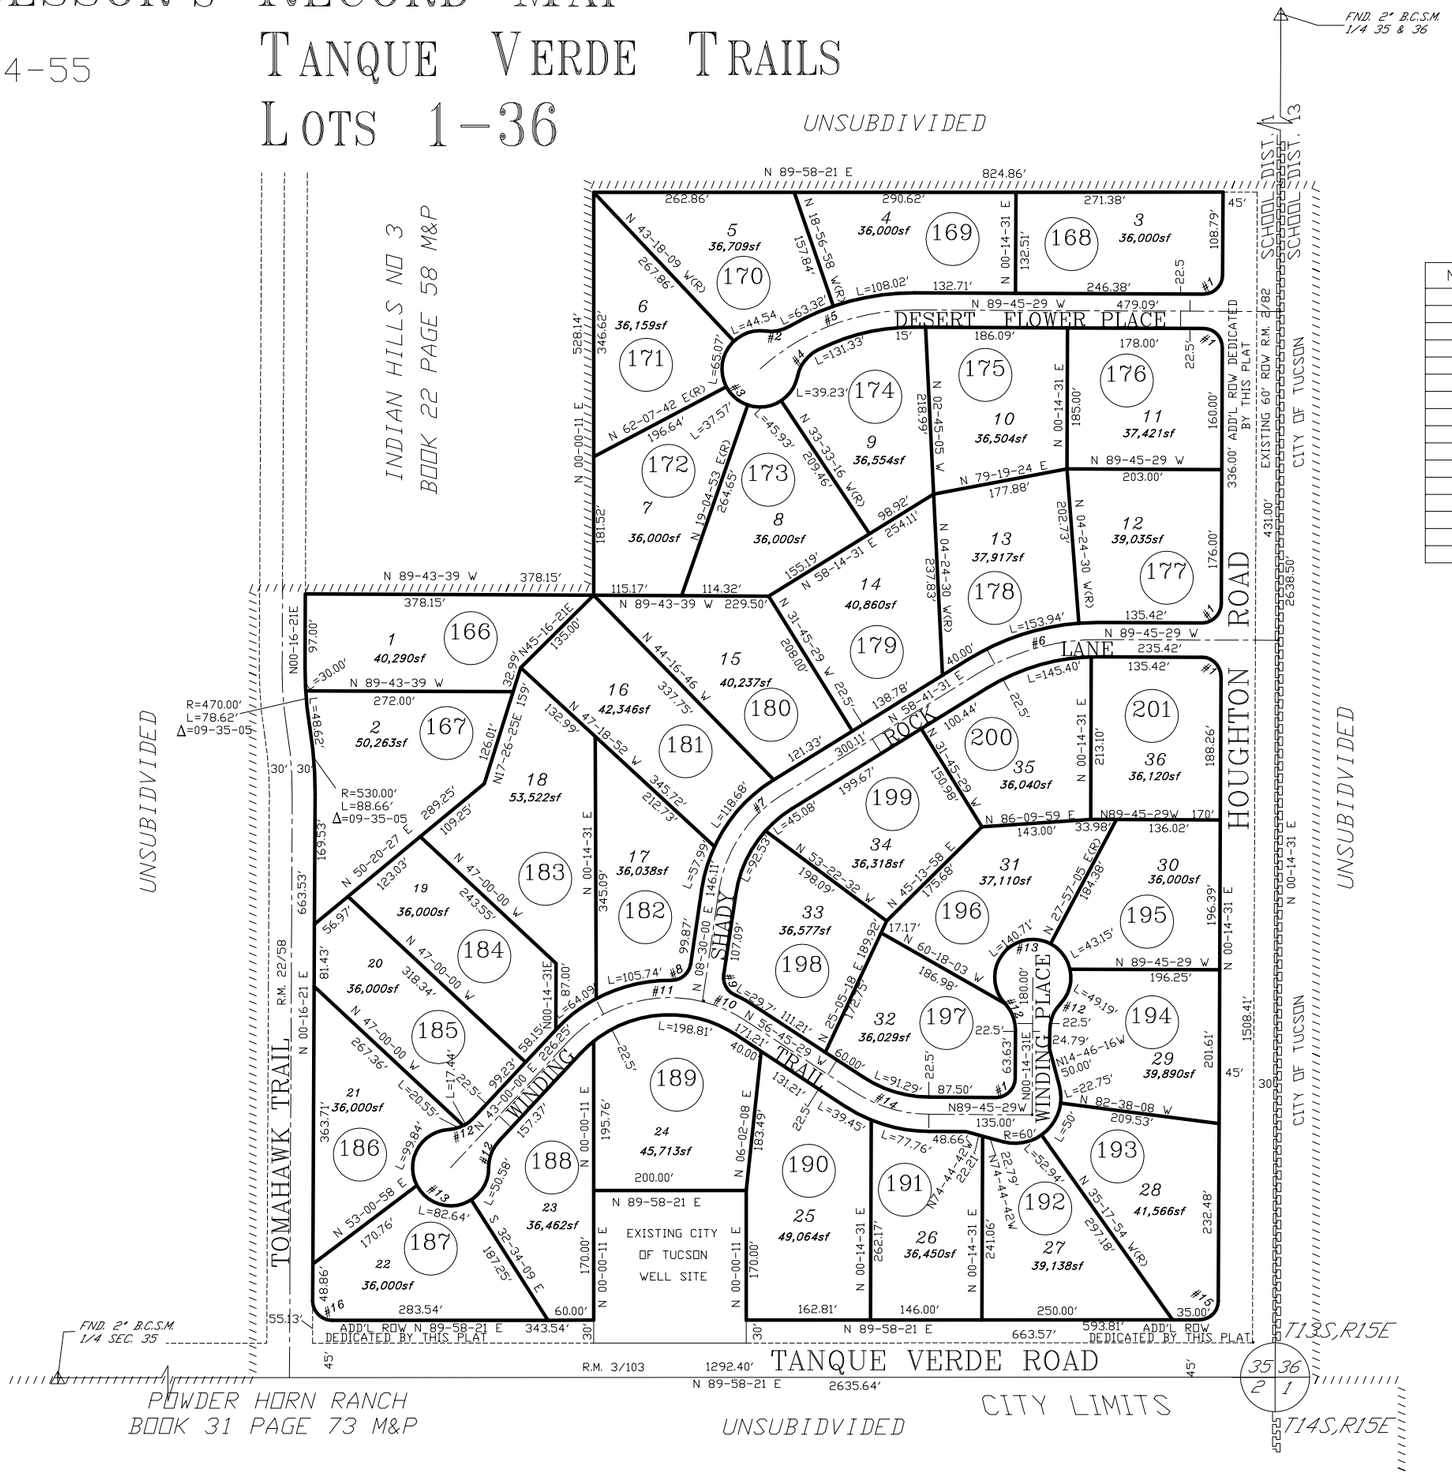

CURVE TABLE

NO.	R	△	L
1	25.00'	90-00-00	39.27'
2	50.00'	37-56-18	33.11'
3	50.00'	266-14-39	232.34
4	50.00'	51-37-47	45.06'
5	300.00'	42-15-59	221.31'
6	300.00'	32-00-00	167.55'
7	181.00'	49-44-31	157.14'
8	25.00'	82-18-54	35.92'
9	25.00'	73-37-07	32.12'
10	181.00'	19-22-14	61.19'
11	181.00'	60-52-17	192.30'
12	50.00'	43-31-52	37.99'
13	50.00'	267-03-44	233.06'
14	50.00'	33-00-00	104.25'
15	25.00'	89-43-51	39.15'
16	25.00'	90-18-00	39.40'

pima county assessor

SEE BOOK 45 PAGE 74 M&P
1995-1

S35,T13S,R15E

:\MP45\45074- 04/27/94

0 75 150 225 300
FEET