ASSESSOR'S RECORD MAP

136-28

GARDEN GROVE
LOTS 1-20
<A RESIDENTIAL CLUSTER PROJECT (RCP)>

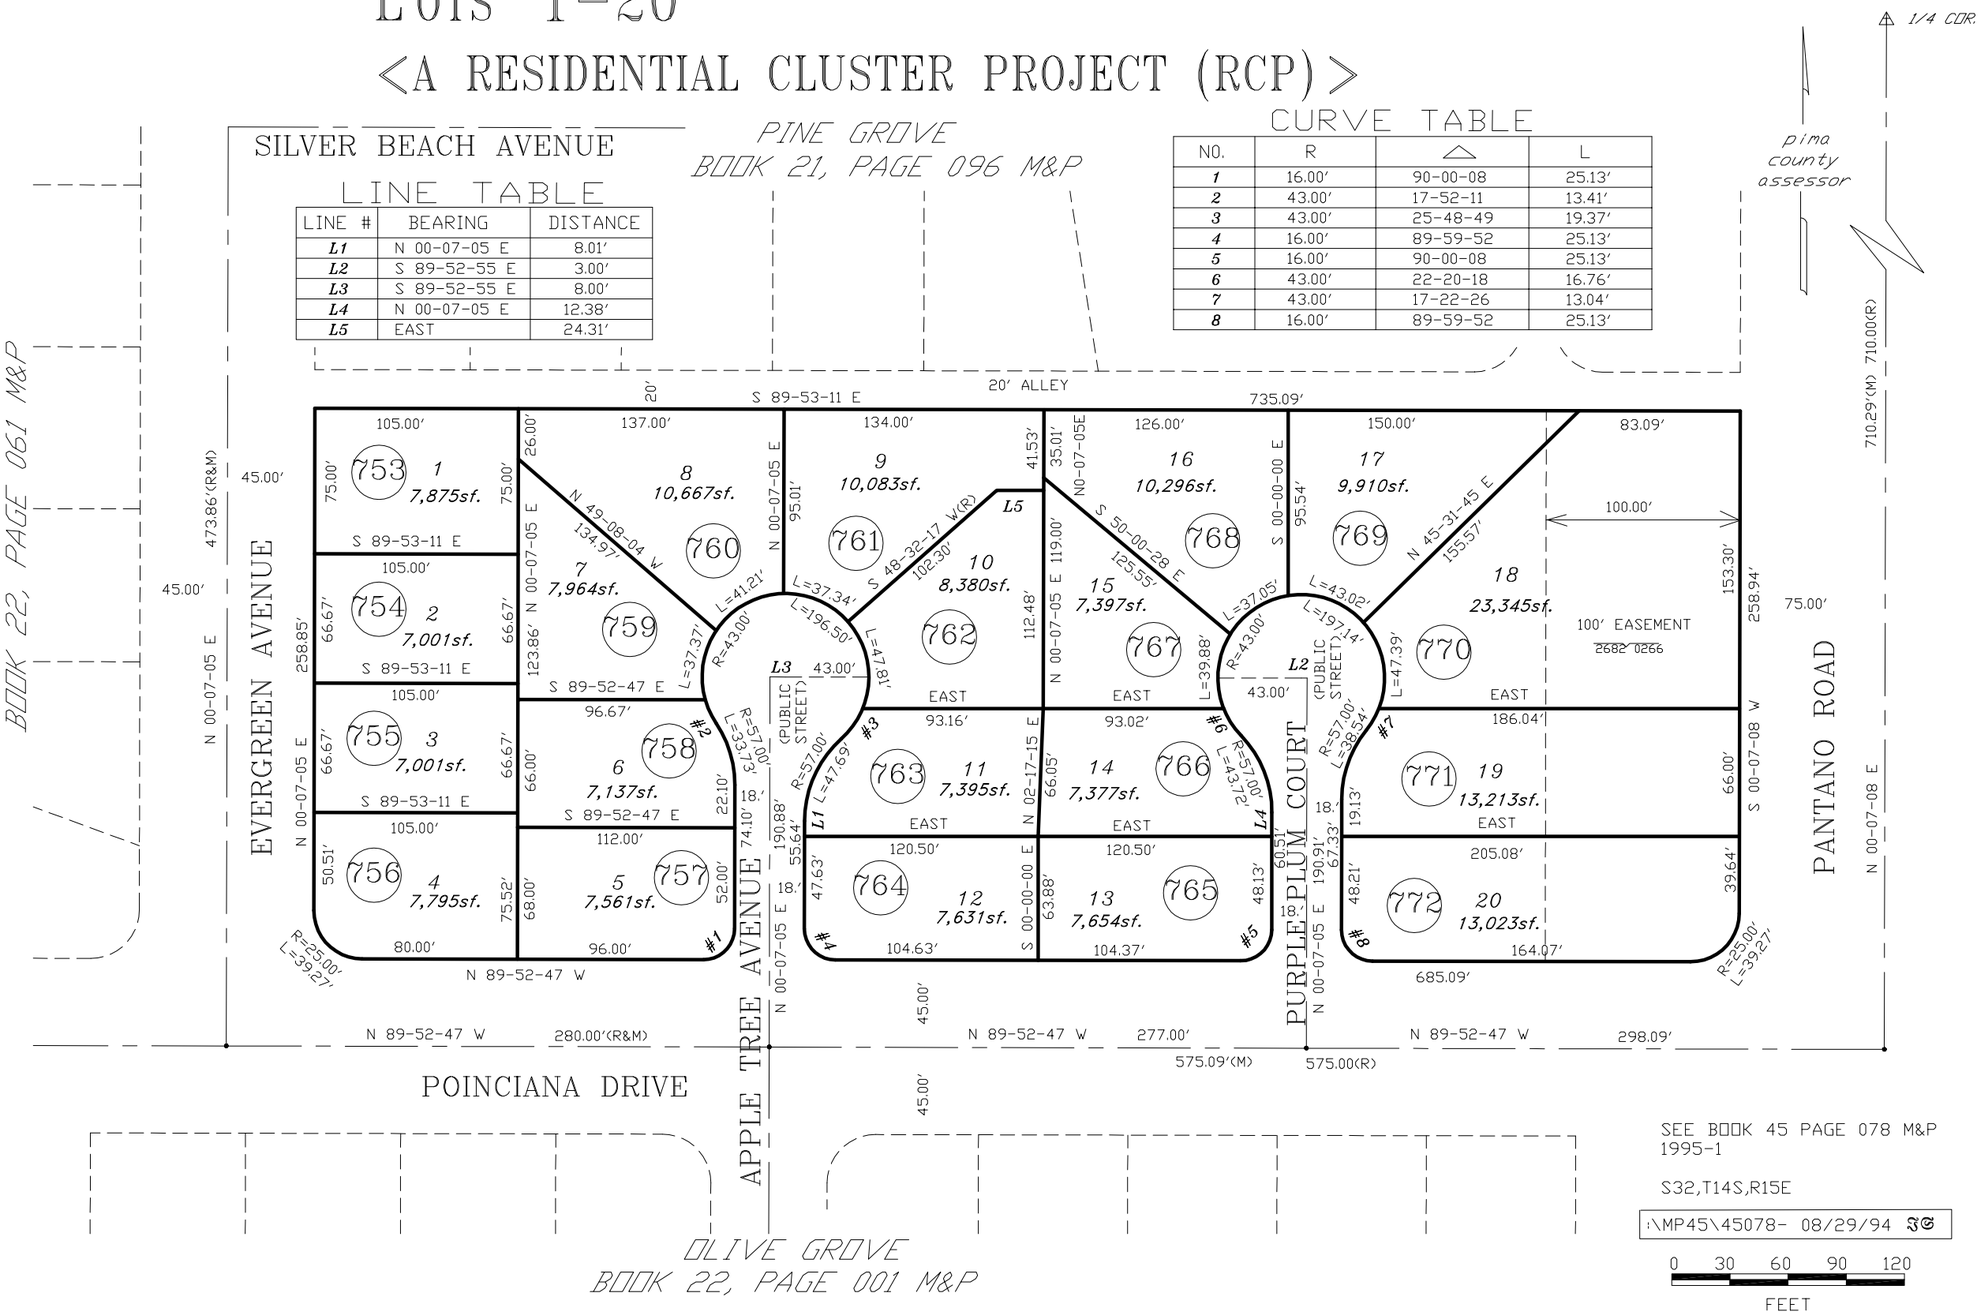

LINE TABLE

LINE #	BEARING	DISTANCE
L1	N 00-07-05 E	8.01'
L2	S 89-52-55 E	3.00'
L3	S 89-52-55 E	8.00'
L4	N 00-07-05 E	12.38'
L5	EAST	24.31'

CURVE TABLE

NO.	R	△	L
1	16.00'	90-00-08	25.13'
2	43.00'	17-52-11	13.41'
3	43.00'	25-48-49	19.37'
4	16.00'	89-59-52	25.13'
5	16.00'	90-00-08	25.13'
6	43.00'	22-20-18	16.76'
7	43.00'	17-22-26	13.04'
8	16.00'	89-59-52	25.13'

SEE BOOK 45 PAGE 078 M&P
1995-1

S32,T14S,R15E

:\MP45\45078- 08/29/94 JG