# ASSESSOR'S RECORD MAP

136-30

## FAIRWAY GROVES, LOTS 091-160 & C.A. "A-B"

RINCON COUNTRY BOOK 22, PAGE 40 M&P

RINCON COUNTRY BOOK 21, PAGE 14 M&P

(RESUB 43/066 M&P)

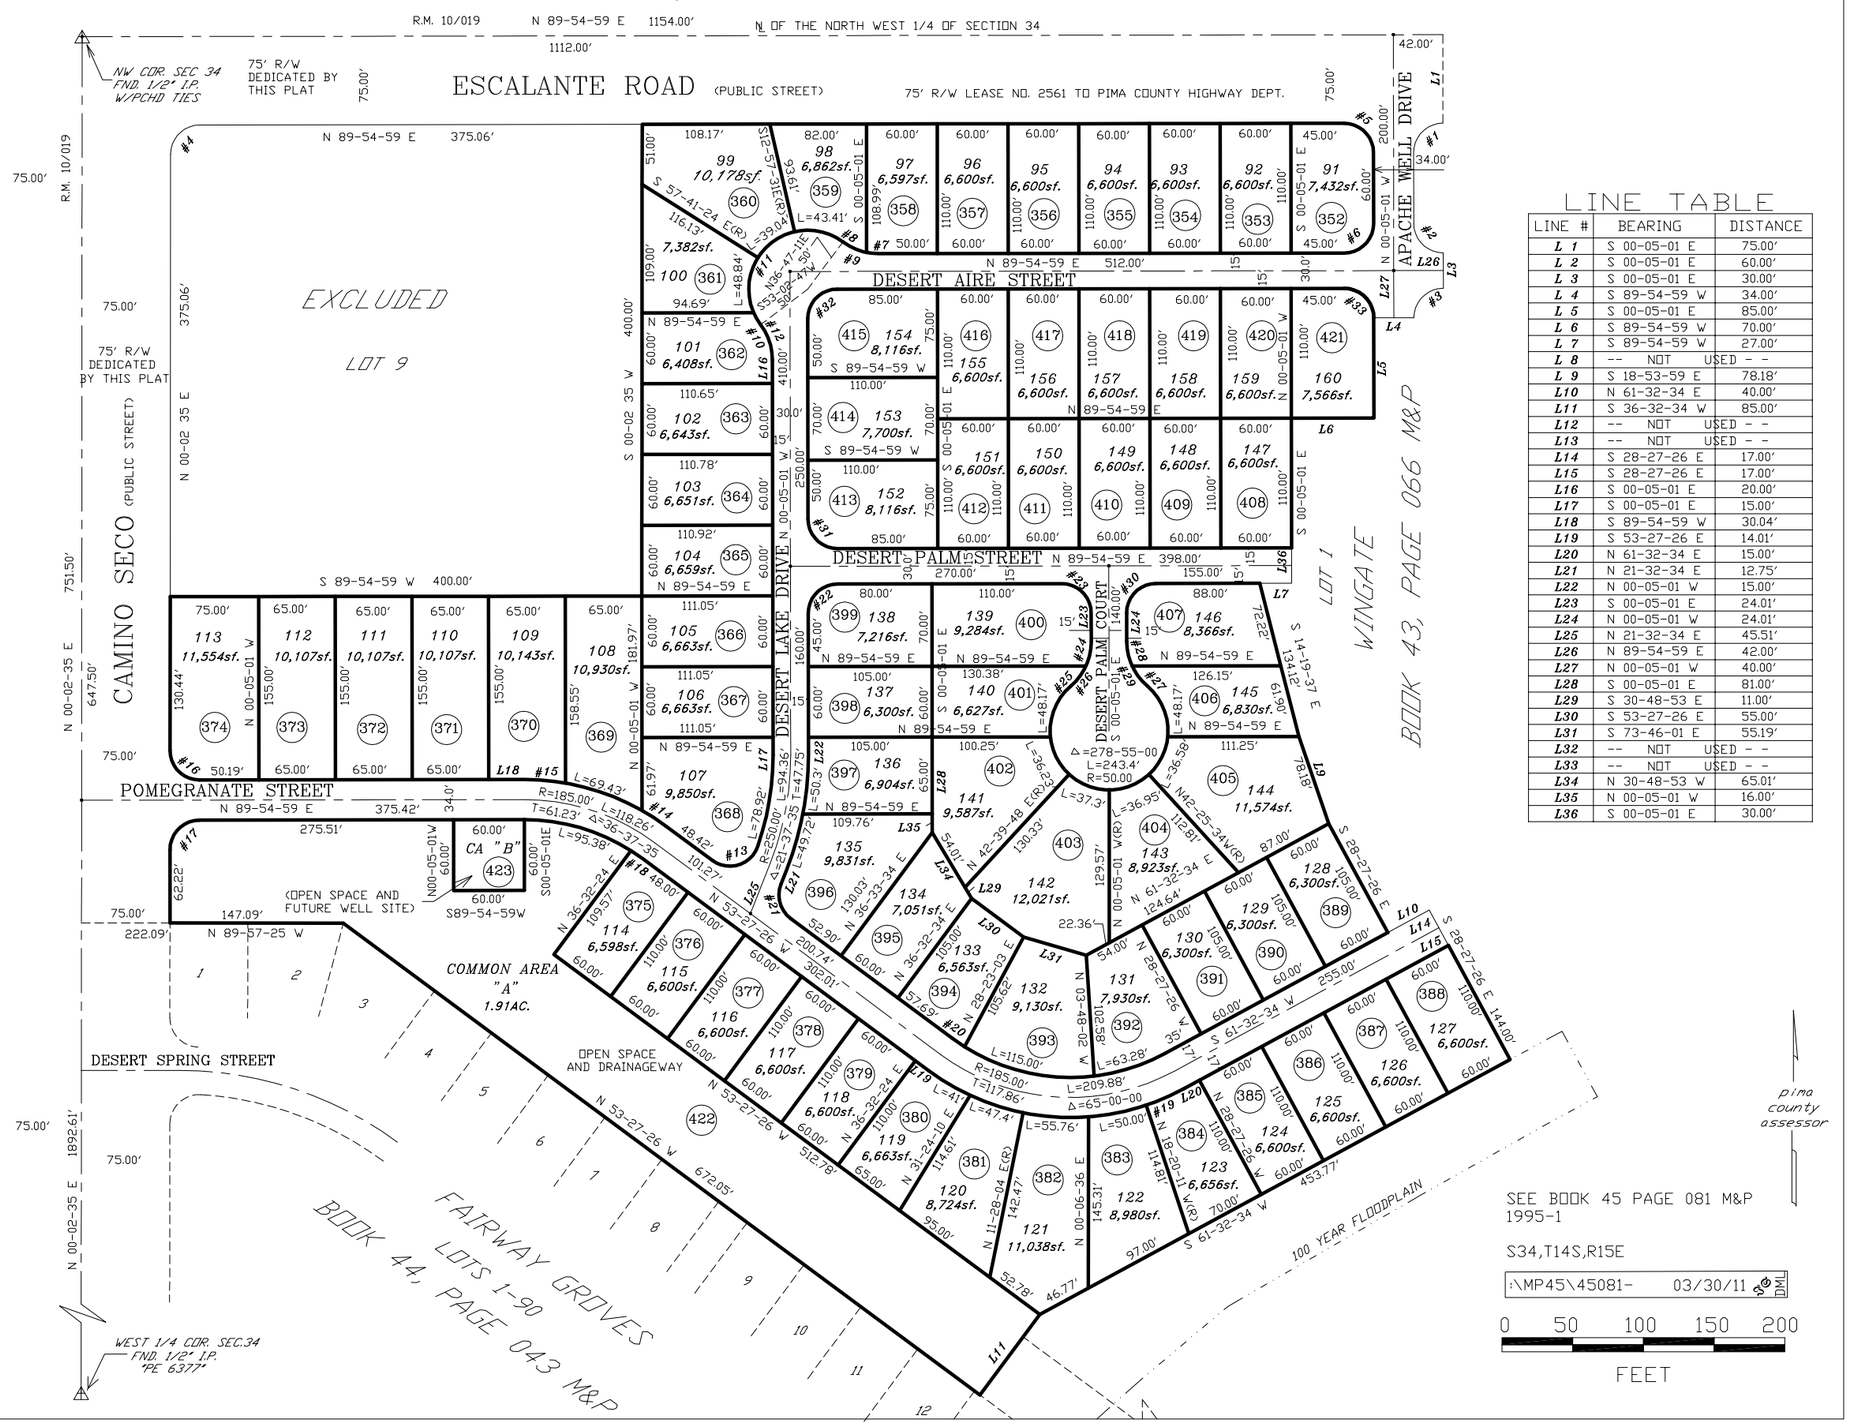


## CURVE TABLE

| NO. | R | Δ | L |
|---|---|---|---|
| 1 | 25.00' | 90-00-00 | 39.27' |
| 2 | 25.00' | 90-00-00 | 39.27' |
| 3 | 25.00' | 90-00-00 | 39.27' |
| 4 | 25.00' | 89-52-24 | 39.21' |
| 5 | 25.00' | 90-00-00 | 39.27' |
| 6 | 25.00' | 90-00-00 | 39.27' |
| 7 | 50.00' | 11-32-13 | 10.07' |
| 8 | 50.00' | 25-19-59 | 22.11' |
| 9 | 50.00' | 36-52-12 | 32.18' |
| 10 | 50.00' | 13-17-35 | 11.60' |
| 11 | 50.00' | 163-44-23 | 142.89' |
| 12 | 50.00' | 36-52-12 | 32.18' |
| 13 | 25.00' | 107-23-05 | 46.86' |
| 14 | 202.00' | 06-57-54 | 24.56' |
| 15 | 202.00' | 09-58-04 | 35.14' |
| 16 | 25.00' | 90-07-36 | 39.33' |
| 17 | 25.00' | 89-52-24 | 39.21' |
| 18 | 168.00' | 04-05-46 | 12.01' |
| 19 | 202.00' | 09-55-39 | 35.00' |
| 20 | 168.00' | 04-11-56 | 12.31' |
| 21 | 25.00' | 75-00-00 | 32.72' |
| 22 | 25.00' | 90-00-00 | 39.27' |
| 23 | 25.00' | 90-00-00 | 39.27' |
| 24 | 50.00' | 24-49-35 | 21.67' |
| 25 | 50.00' | 24-37-56 | 21.50' |
| 26 | 50.00' | 49-27-30 | 43.16' |
| 27 | 50.00' | 24-37-56 | 21.50' |
| 28 | 50.00' | 24-49-35 | 21.67' |
| 29 | 50.00' | 49-27-30 | 43.16' |
| 30 | 25.00' | 90-00-00 | 39.27' |
| 31 | 25.00' | 90-00-00 | 39.27' |
| 32 | 25.00' | 90-00-00 | 39.27' |
| 33 | 25.00' | 90-00-00 | 39.27' |

## LINE TABLE

| LINE # | BEARING | DISTANCE |
|---|---|---|
| L 1 | S 00-05-01 E | 75.00' |
| L 2 | S 00-05-01 E | 60.00' |
| L 3 | S 00-05-01 E | 30.00' |
| L 4 | S 89-54-59 W | 34.00' |
| L 5 | S 00-05-01 E | 85.00' |
| L 6 | S 89-54-59 W | 70.00' |
| L 7 | S 89-54-59 W | 27.00' |
| L 8 | -- NOT USED | - - |
| L 9 | S 18-53-59 E | 78.18' |
| L10 | N 61-32-34 E | 40.00' |
| L11 | S 36-32-34 W | 85.00' |
| L12 | -- NOT USED | - - |
| L13 | -- NOT USED | - - |
| L14 | S 28-27-26 E | 17.00' |
| L15 | S 28-27-26 E | 17.00' |
| L16 | S 00-05-01 E | 20.00' |
| L17 | S 00-05-01 E | 15.00' |
| L18 | S 89-54-59 W | 30.04' |
| L19 | S 53-27-26 E | 14.01' |
| L20 | N 61-32-34 E | 15.00' |
| L21 | N 21-32-34 E | 12.75' |
| L22 | N 00-05-01 W | 15.00' |
| L23 | S 00-05-01 E | 24.01' |
| L24 | N 00-05-01 W | 24.01' |
| L25 | N 21-32-34 E | 45.51' |
| L26 | N 89-54-59 E | 42.00' |
| L27 | N 00-05-01 W | 40.00' |
| L28 | S 00-05-01 E | 81.00' |
| L29 | S 30-48-53 E | 11.00' |
| L30 | S 53-27-26 E | 55.00' |
| L31 | S 73-46-01 E | 55.19' |
| L32 | -- NOT USED | - - |
| L33 | -- NOT USED | - - |
| L34 | N 30-48-53 W | 65.01' |
| L35 | N 00-05-01 W | 16.00' |
| L36 | S 00-05-01 E | 30.00' |

CCS