(RESUB OF 10/019 M&P)

ASSESSOR'S RECORD MAP LAYOUT

114-47

VISTA DEL RIO
LOTS 218-290 & COMMON AREA A

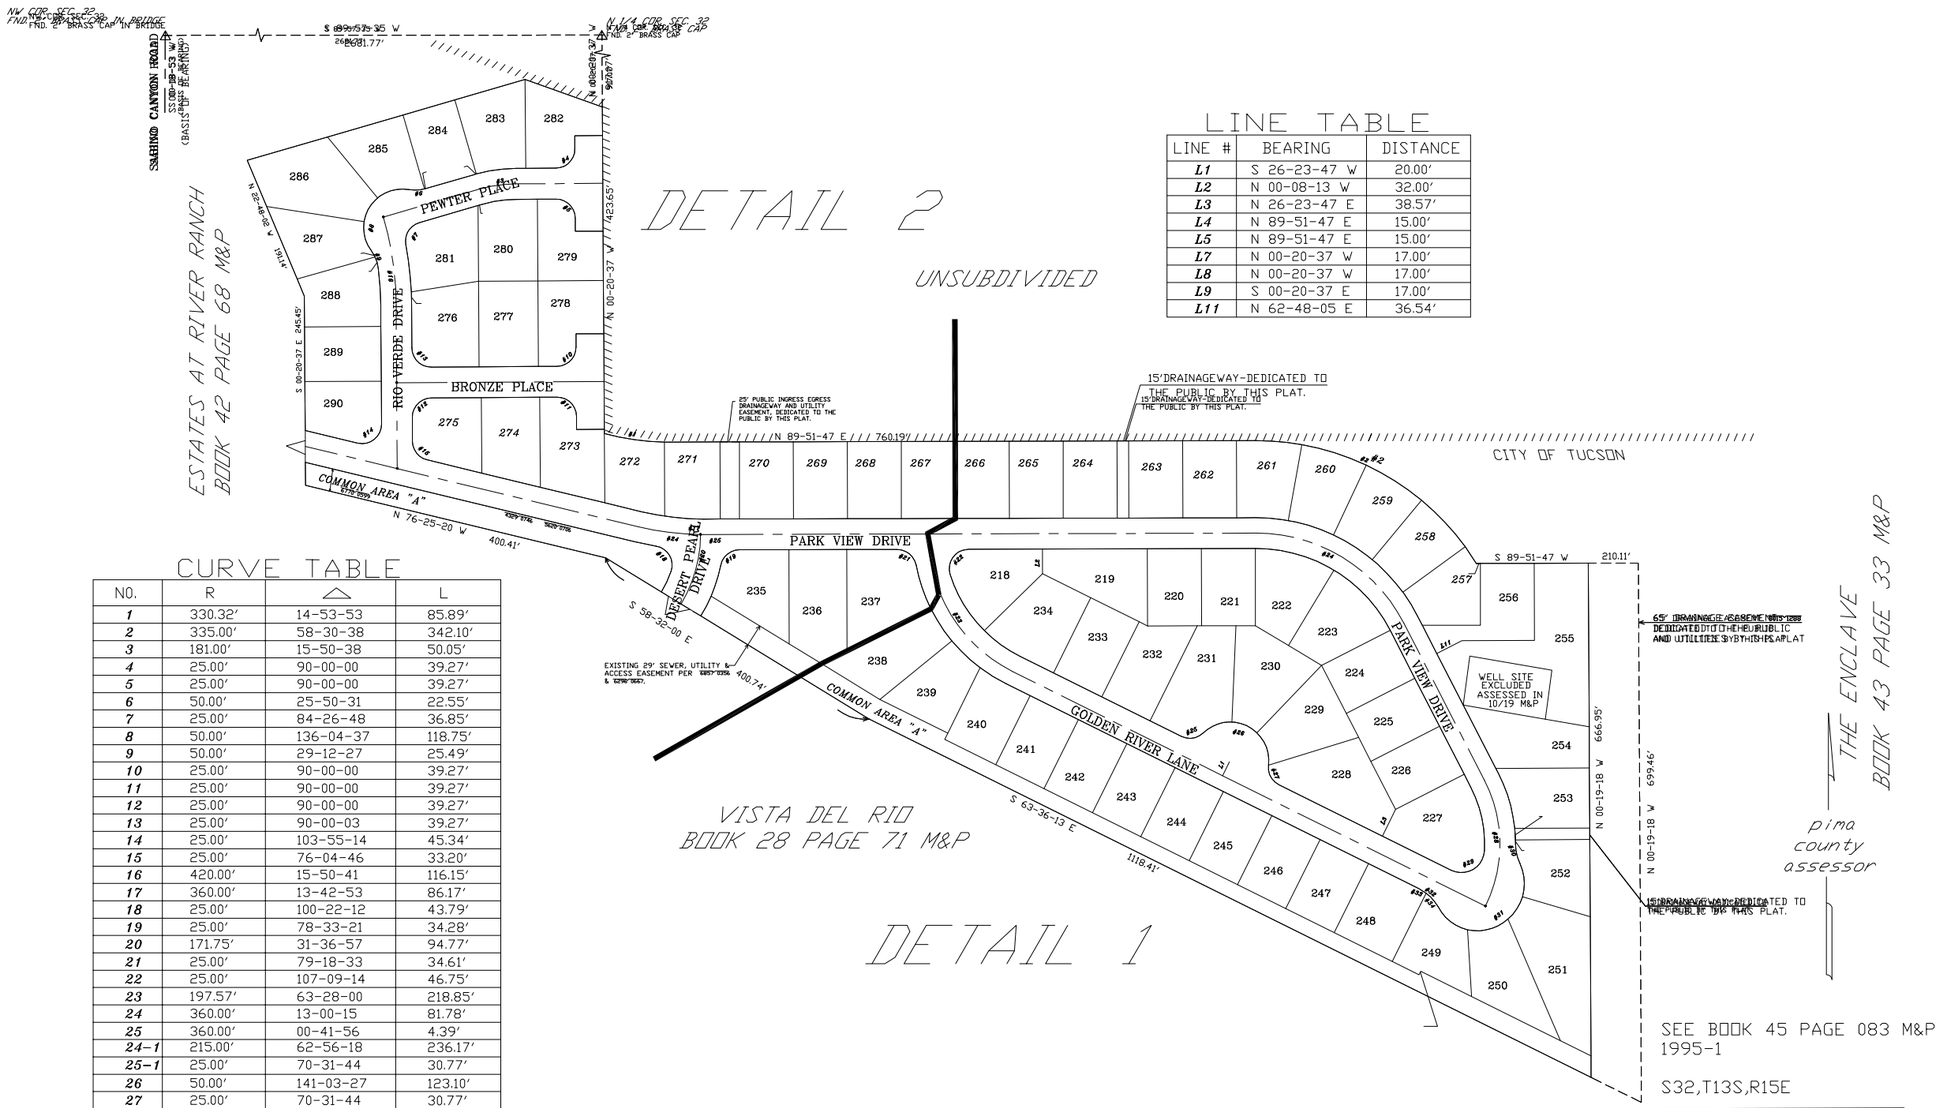

LINE TABLE

LINE #	BEARING	DISTANCE
L1	S 26-23-47 W	20.00'
L2	N 00-08-13 W	32.00'
L3	N 26-23-47 E	38.57'
L4	N 89-51-47 E	15.00'
L5	N 89-51-47 E	15.00'
L7	N 00-20-37 W	17.00'
L8	N 00-20-37 W	17.00'
L9	S 00-20-37 E	17.00'
L11	N 62-48-05 E	36.54'

CURVE TABLE

NO.	R	△	L
1	330.32'	14-53-53	85.89'
2	335.00'	58-30-38	342.10'
3	181.00'	15-50-38	50.05'
4	25.00'	90-00-00	39.27'
5	25.00'	90-00-00	39.27'
6	50.00'	25-50-31	22.55'
7	25.00'	84-26-48	36.85'
8	50.00'	136-04-37	118.75'
9	50.00'	29-12-27	25.49'
10	25.00'	90-00-00	39.27'
11	25.00'	90-00-00	39.27'
12	25.00'	90-00-00	39.27'
13	25.00'	90-00-03	39.27'
14	25.00'	103-55-14	45.34'
15	25.00'	76-04-46	33.20'
16	420.00'	15-50-41	116.15'
17	360.00'	13-42-53	86.17'
18	25.00'	100-22-12	43.79'
19	25.00'	78-33-21	34.28'
20	171.75'	31-36-57	94.77'
21	25.00'	79-18-33	34.61'
22	25.00'	107-09-14	46.75'
23	197.57'	63-28-00	218.85'
24	360.00'	13-00-15	81.78'
25	360.00'	00-41-56	4.39'
24-1	215.00'	62-56-18	236.17'
25-1	25.00'	70-31-44	30.77'
26	50.00'	141-03-27	123.10'
27	25.00'	70-31-44	30.77'
28	181.00'	53-35-42	169.31'
29	30.00'	113-20-16	59.34'
30	60.00'	25-22-04	26.57'
31	60.00'	175-21-49	183.64'
32	60.00'	33-33-26	35.14'
33	60.00'	10-47-47	11.31'
34	60.00'	22-45-49	23.84'