ASSESSOR'S RECORD MAP

137-32

WOODBRIDGE AT MIDVALE PARK
LOTS 043-116, 182-217, & 219-223
LAYOUT

CURVE TABLE

NO.	R	△	L
1	25.00'	90-00-00	39.27'
2	60.00'	106-54-10	111.95'
3	60.00'	113-28-36	118.78'
4	25.00'	90-54-53	39.67'
5	25.00'	90-00-02	39.27'
6	25.00'	90-00-00	39.27'
7	50.00'	62-36-46	54.64'
8	50.00'	242-36-46	211.72'
9			
10			
11	270.00'	31-59-26	150.75'
12	301.10'	57-05-41	300.05'
13	529.00'	31-59-26	295.36'
14	201.00'	32-54-19	115.44'
15	460.00'	32-54-19	264.18'
16	87.50'	48-54-19	74.68'

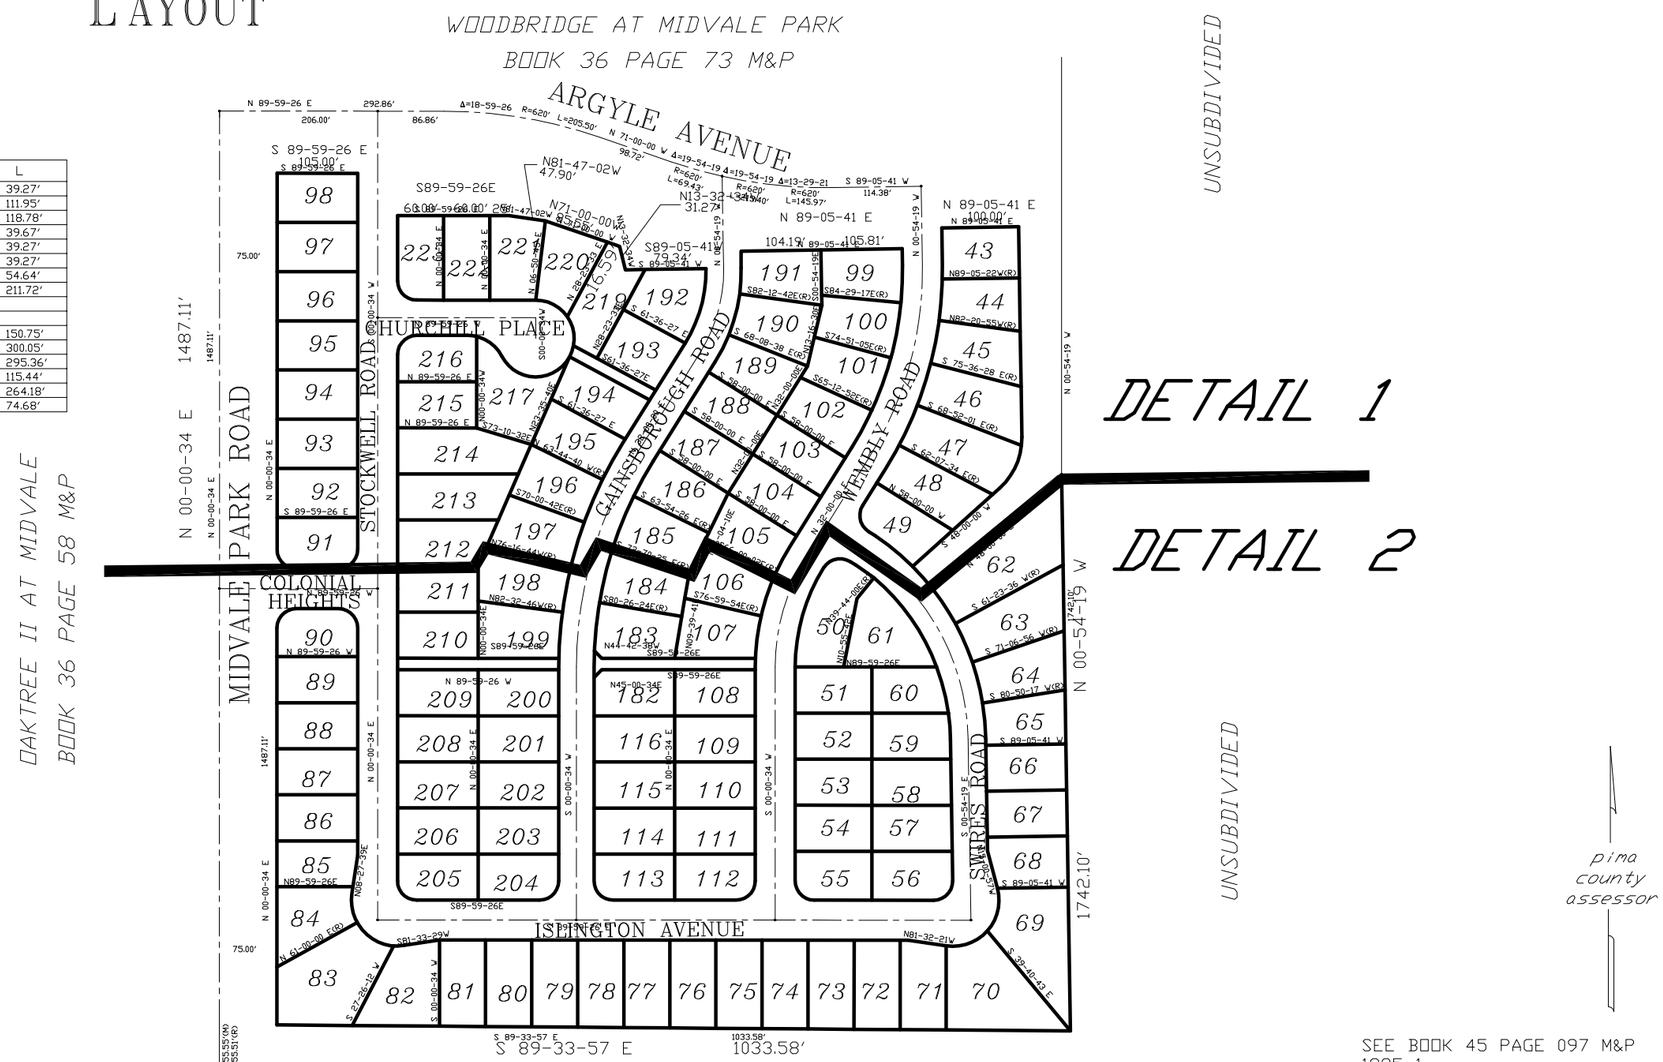

SEE BOOK 45 PAGE 097 M&P
1995-1

S03,T15S,R13E

:\MP45\45097_LA-12/12/94

0 75 150 225 300

FEET