ASSESSOR'S RECORD MAP — LAYOUT

141-13

THE WEST AT RITA RANCH
LOTS 001-345 & COMMON AREA A

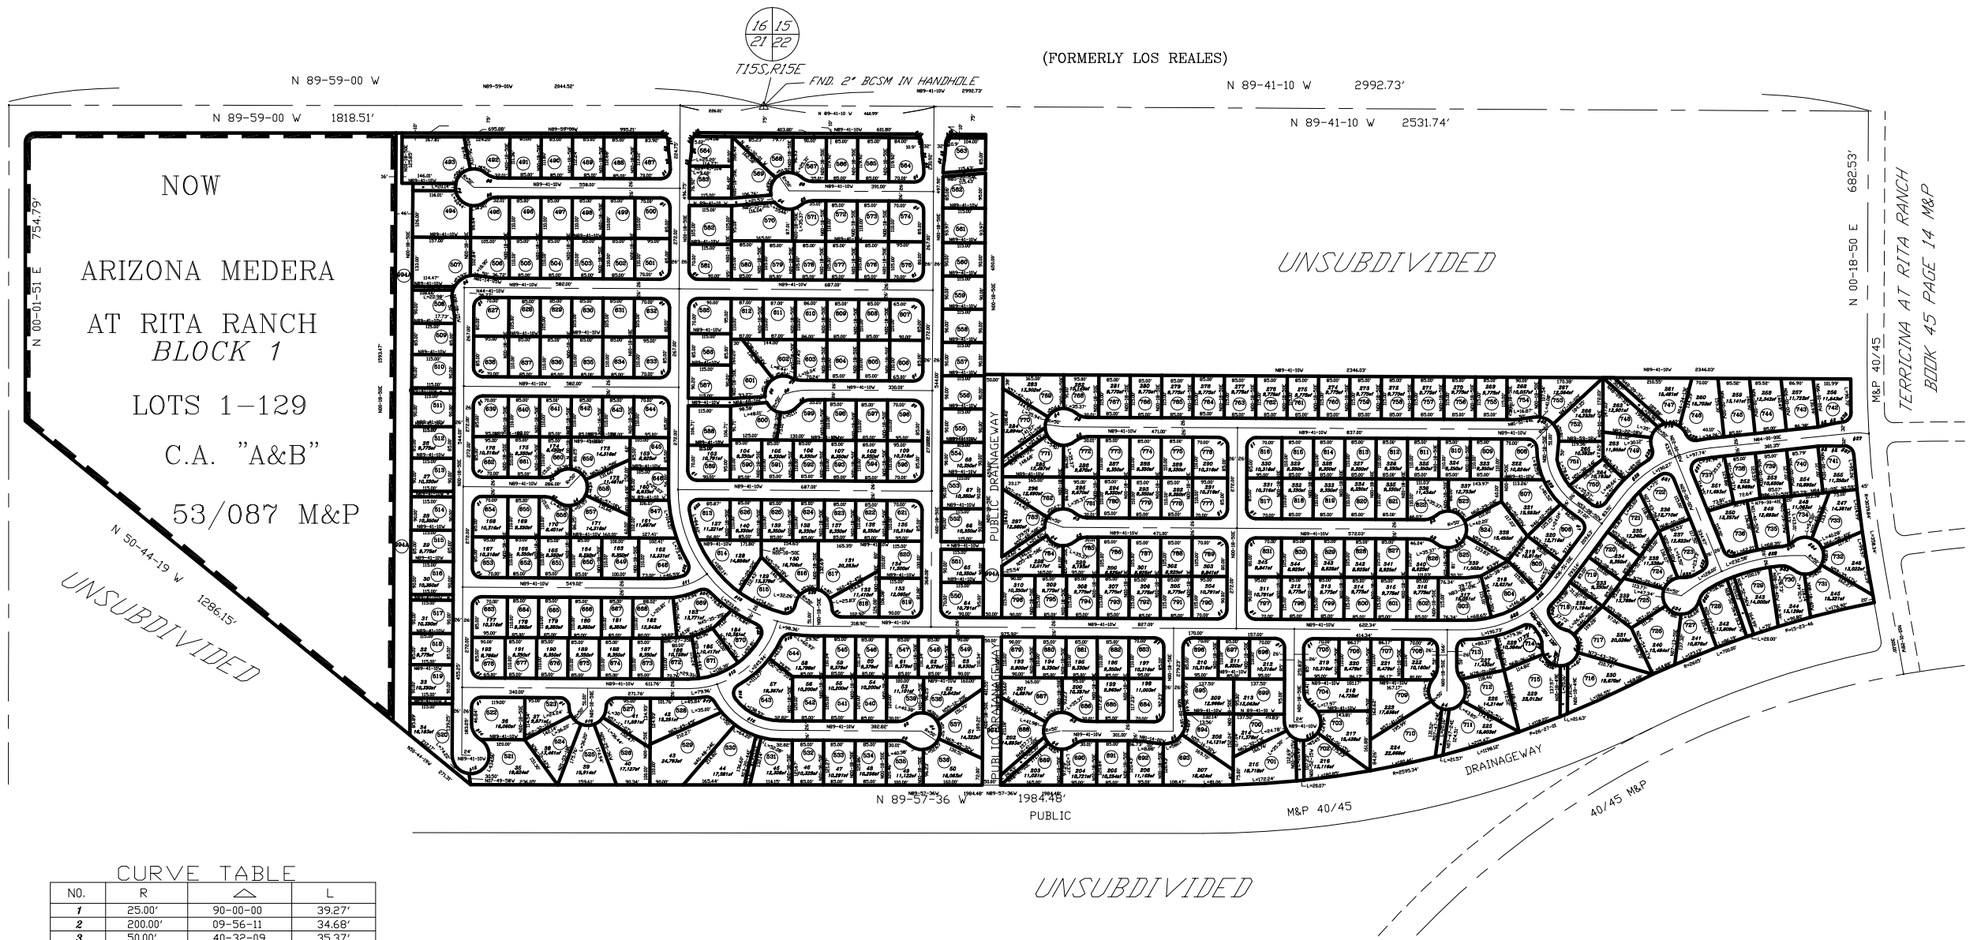

CURVE TABLE

NO.	R	△	L
1	25.00'	90-00-00	39.27'
2	200.00'	09-56-11	34.68'
3	50.00'	40-32-09	35.37'
4	50.00'	261-04-18	227.83'
5	60.00'	106-54-10	111.94'
6	50.00'	258-26-42	225.54'
7	50.00'	28-02-40	24.47'
8	50.00'	50-24-02	43.98'
9	225.00'	19-00-00	74.61'
10	368.08'	90-00-00	578.18'
11	181.00'	38-17-16	120.95'
12	181.00'	71-40-30	226.42'
13	250.00'	74-41-20	325.89'
14	50.00'	58-40-04	51.20'
15	50.00'	238-40-04	208.28'
16	50.00'	180-00-00	157.08'
17	25.00'	69-23-21	30.28'
18	25.00'	98-59-53	43.20'
19	25.00'	74-18-19	32.42'
20	50.00'	173-12-28	151.15'
21	25.00'	96-47-32	42.23'
22	25.00'	99-15-21	43.31'
23	25.00'	102-52-40	44.89'
24	25.00'	71-39-11	31.26'
25	300.00'	53-27-41	279.92'
26	350.00'	47-08-50	288.01'
27	200.00'	14-39-55	51.19'
28	500.00'	41-19-11	360.58'
29	181.00'	53-27-39	168.89'
30	25.00'	81-38-44	35.62'
31	25.00'	99-49-16	43.56'
32	25.00'	82-54-56	36.18'
33	50.00'	37-11-13	32.45'
34	50.00'	260-47-08	227.58'
35	50.00'	44-44-59	39.05'
36	25.00'	86-27-27	37.72'
37	25.00'	91-44-14	40.03'
38	25.00'	86-09-35	37.59'
39	25.00'	79-13-15	34.57'
40	60.00'	103-51-45	108.76'
41	25.00'	37-09-59	16.22'
42	25.00'	53-07-51	23.18'
43	25.00'	95-56-06	41.86'
44	25.00'	36-34-19	15.96'
45	25.00'	36-52-09	16.09'

pima county assessor

SEE BOOK 46 PAGE 06 M&P
2017-1

S21&22,T15S,R15E

:\MP46\46006- 06/06/17 JRC RW

0 200 400 600 800
FEET