ASSESSOR'S RECORD MAP

223-05

SUN CITY VISTOSO UNIT 9
LOTS 1-155 & COMMON AREA A

DETAIL 3

SEE DETAIL 2

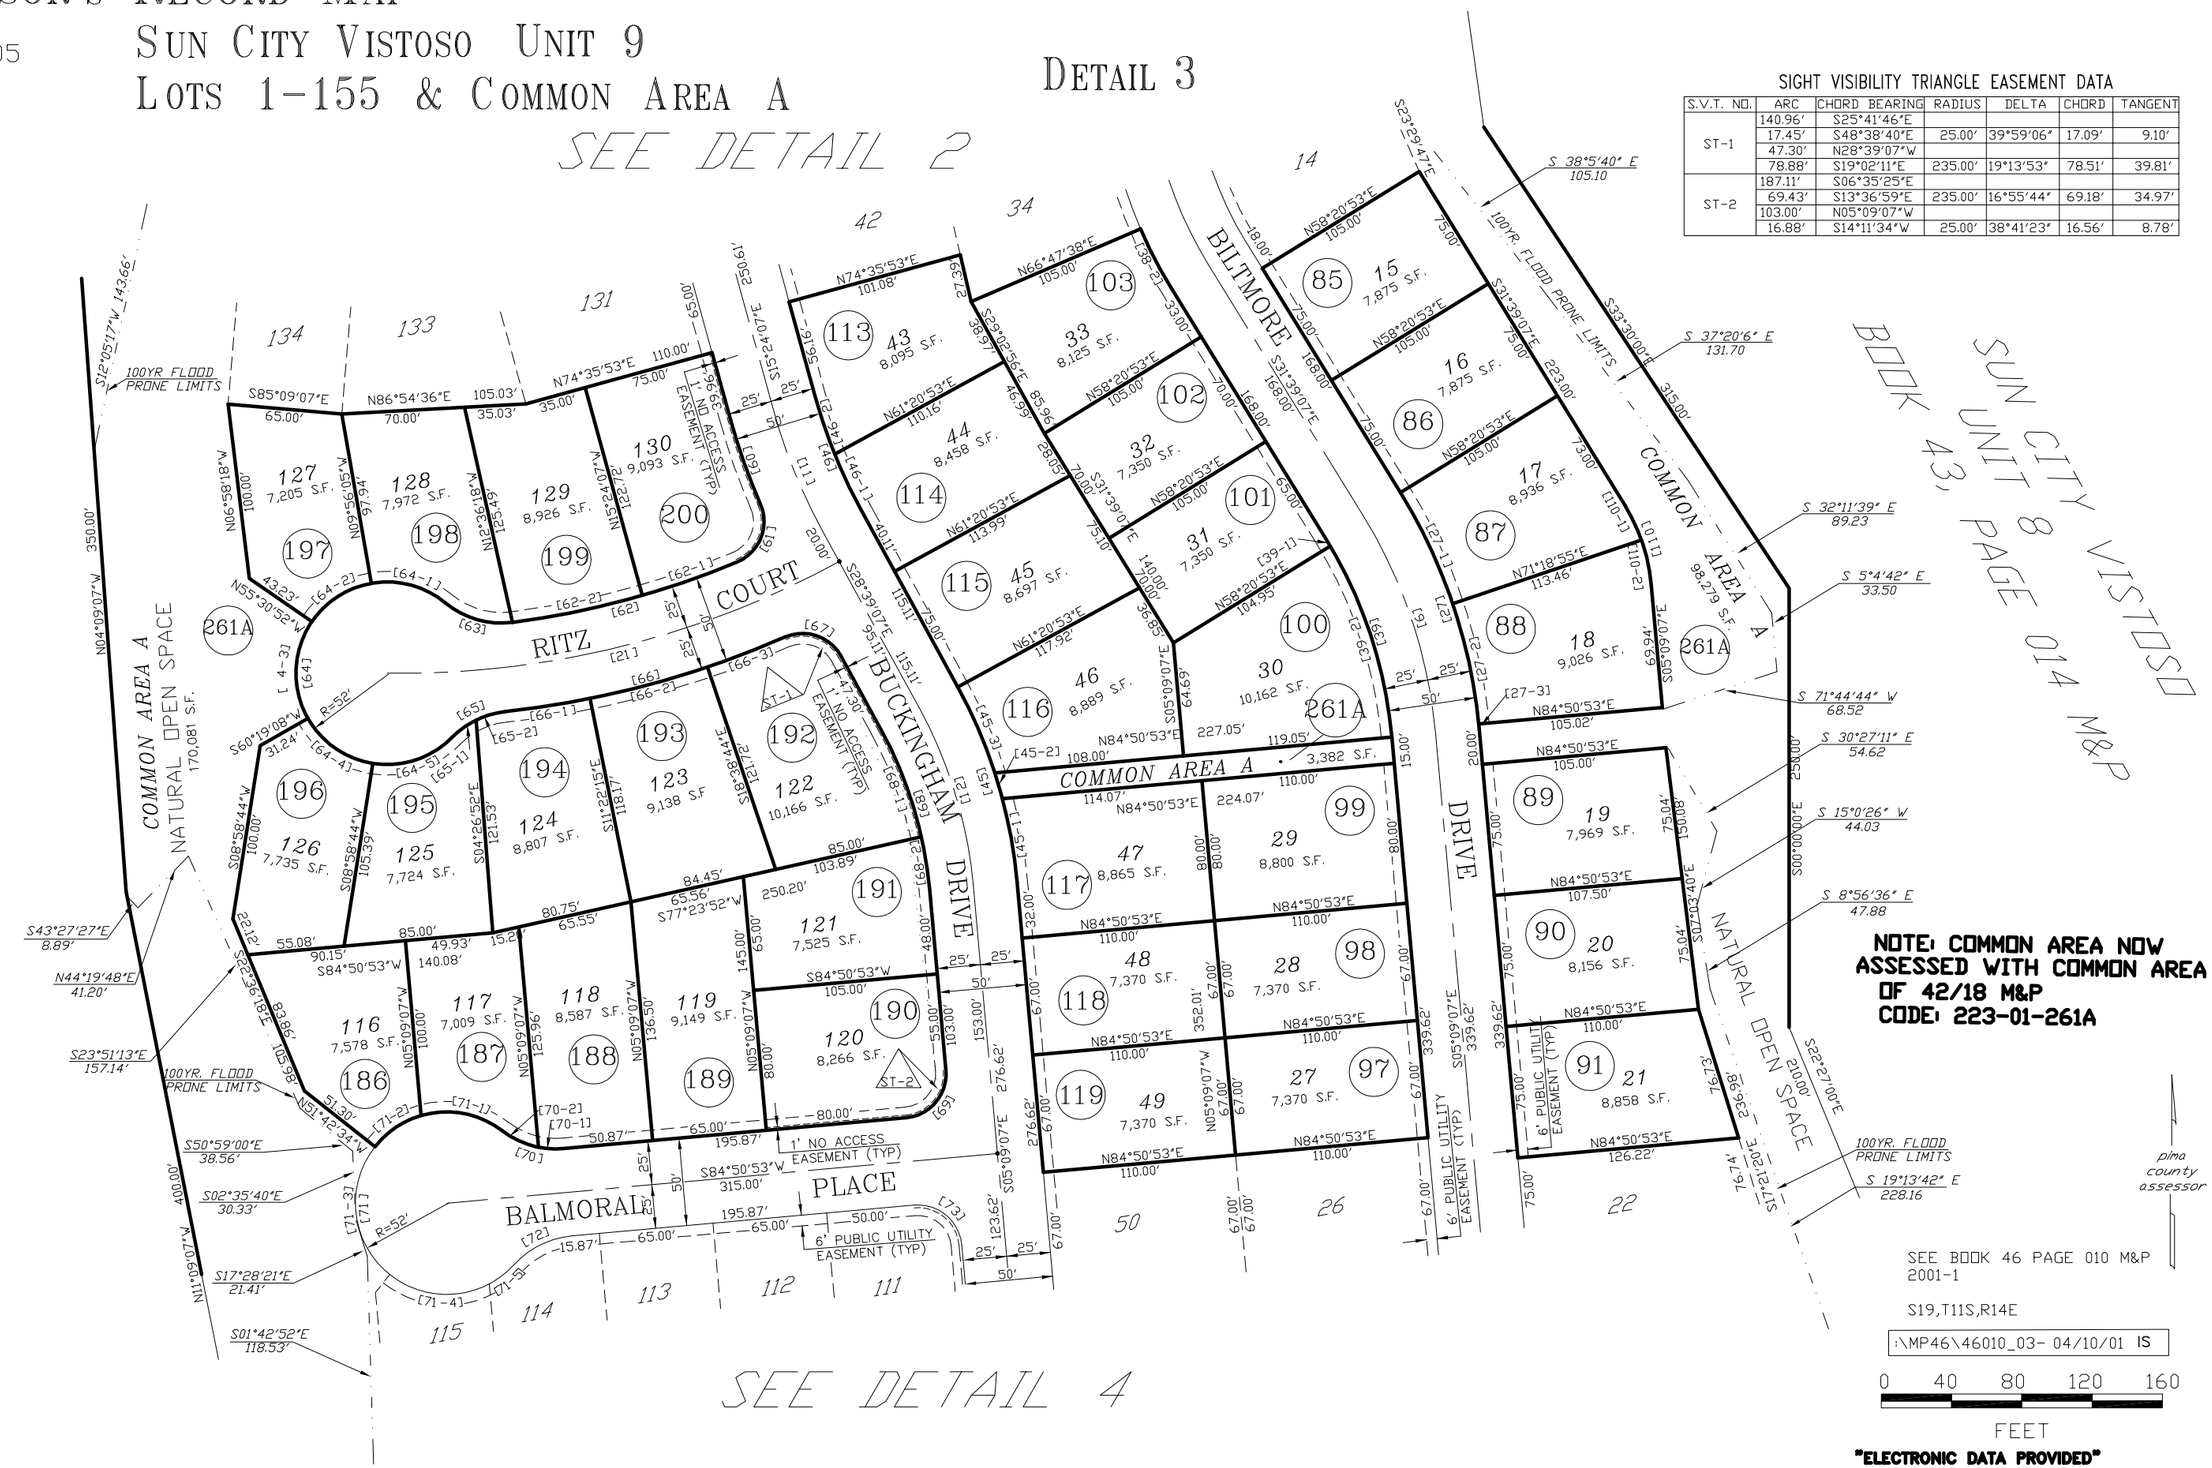

NOTE: COMMON AREA NOW ASSESSED WITH COMMON AREA OF 42/18 M&P CODE: 223-01-261A

SIGHT VISIBILITY TRIANGLE EASEMENT DATA

S.V.T. NO.	ARC	CHORD BEARING	RADIUS	DELTA	CHORD	TANGENT
ST-1	140.96'	S25°41'46"E				
	17.45'	S48°38'40"E	25.00'	39°59'06"	17.09'	9.10'
	47.30'	N28°39'07"W				
	78.88'	S19°02'11"E	235.00'	19°13'53"	78.51'	39.81'
ST-2	187.11'	S06°35'25"E				
	69.43'	S13°36'59"E	235.00'	16°55'44"	69.18'	34.97'
	103.00'	N05°09'07"W				
	16.88'	S14°11'34"W	25.00'	38°41'23"	16.56'	8.78'

SEE BOOK 46 PAGE 010 M&P 2001-1

S19,T11S,R14E

:\MP46\46010_03- 04/10/01 IS

0 40 80 120 160

FEET

"ELECTRONIC DATA PROVIDED"

pima county assessor

CCS